
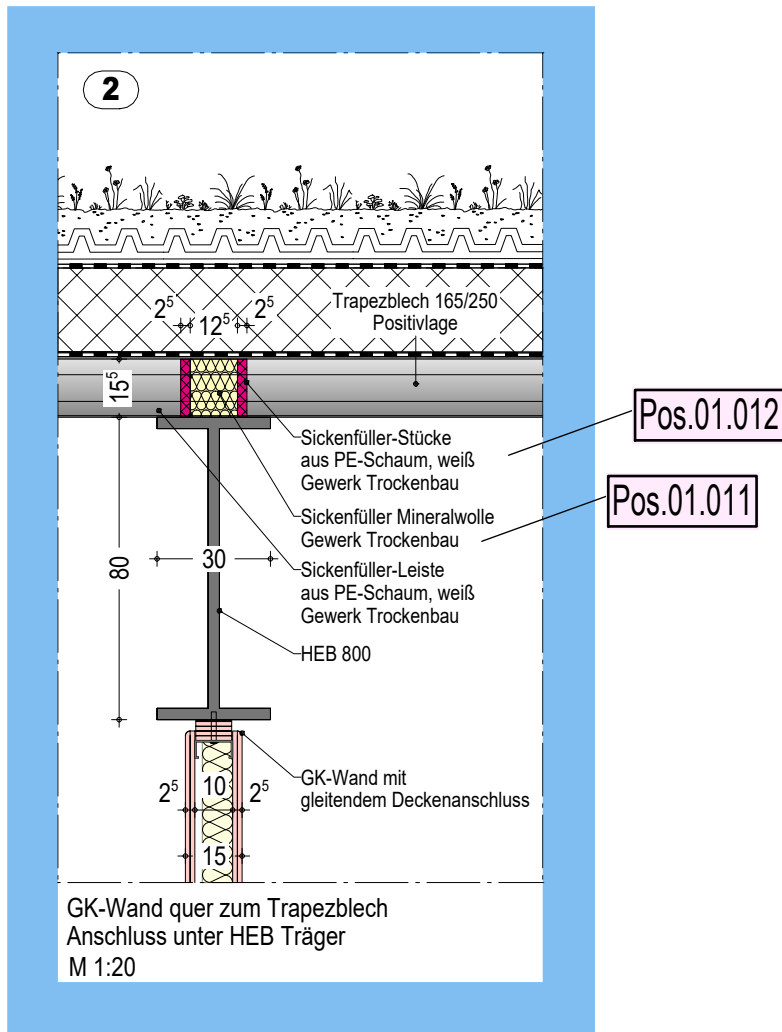
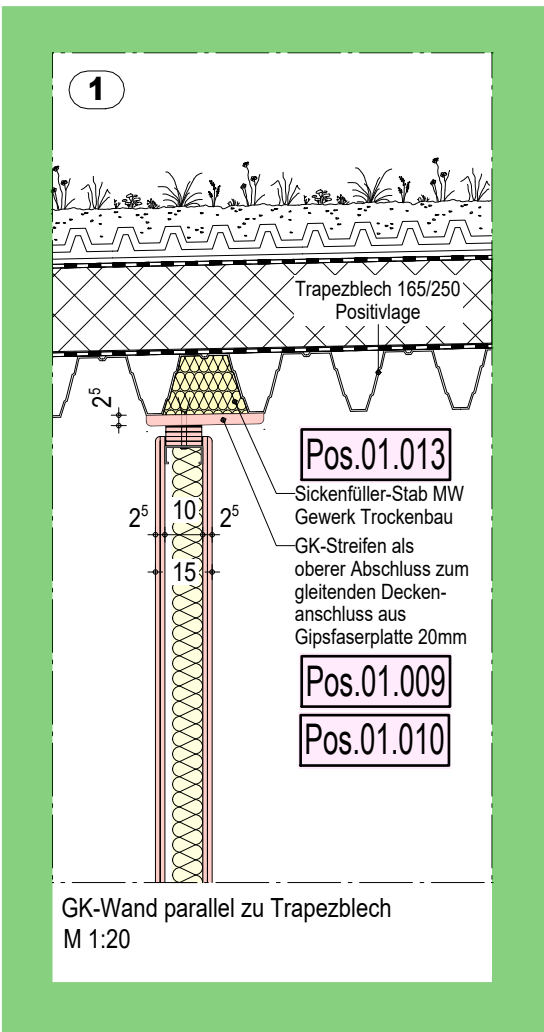


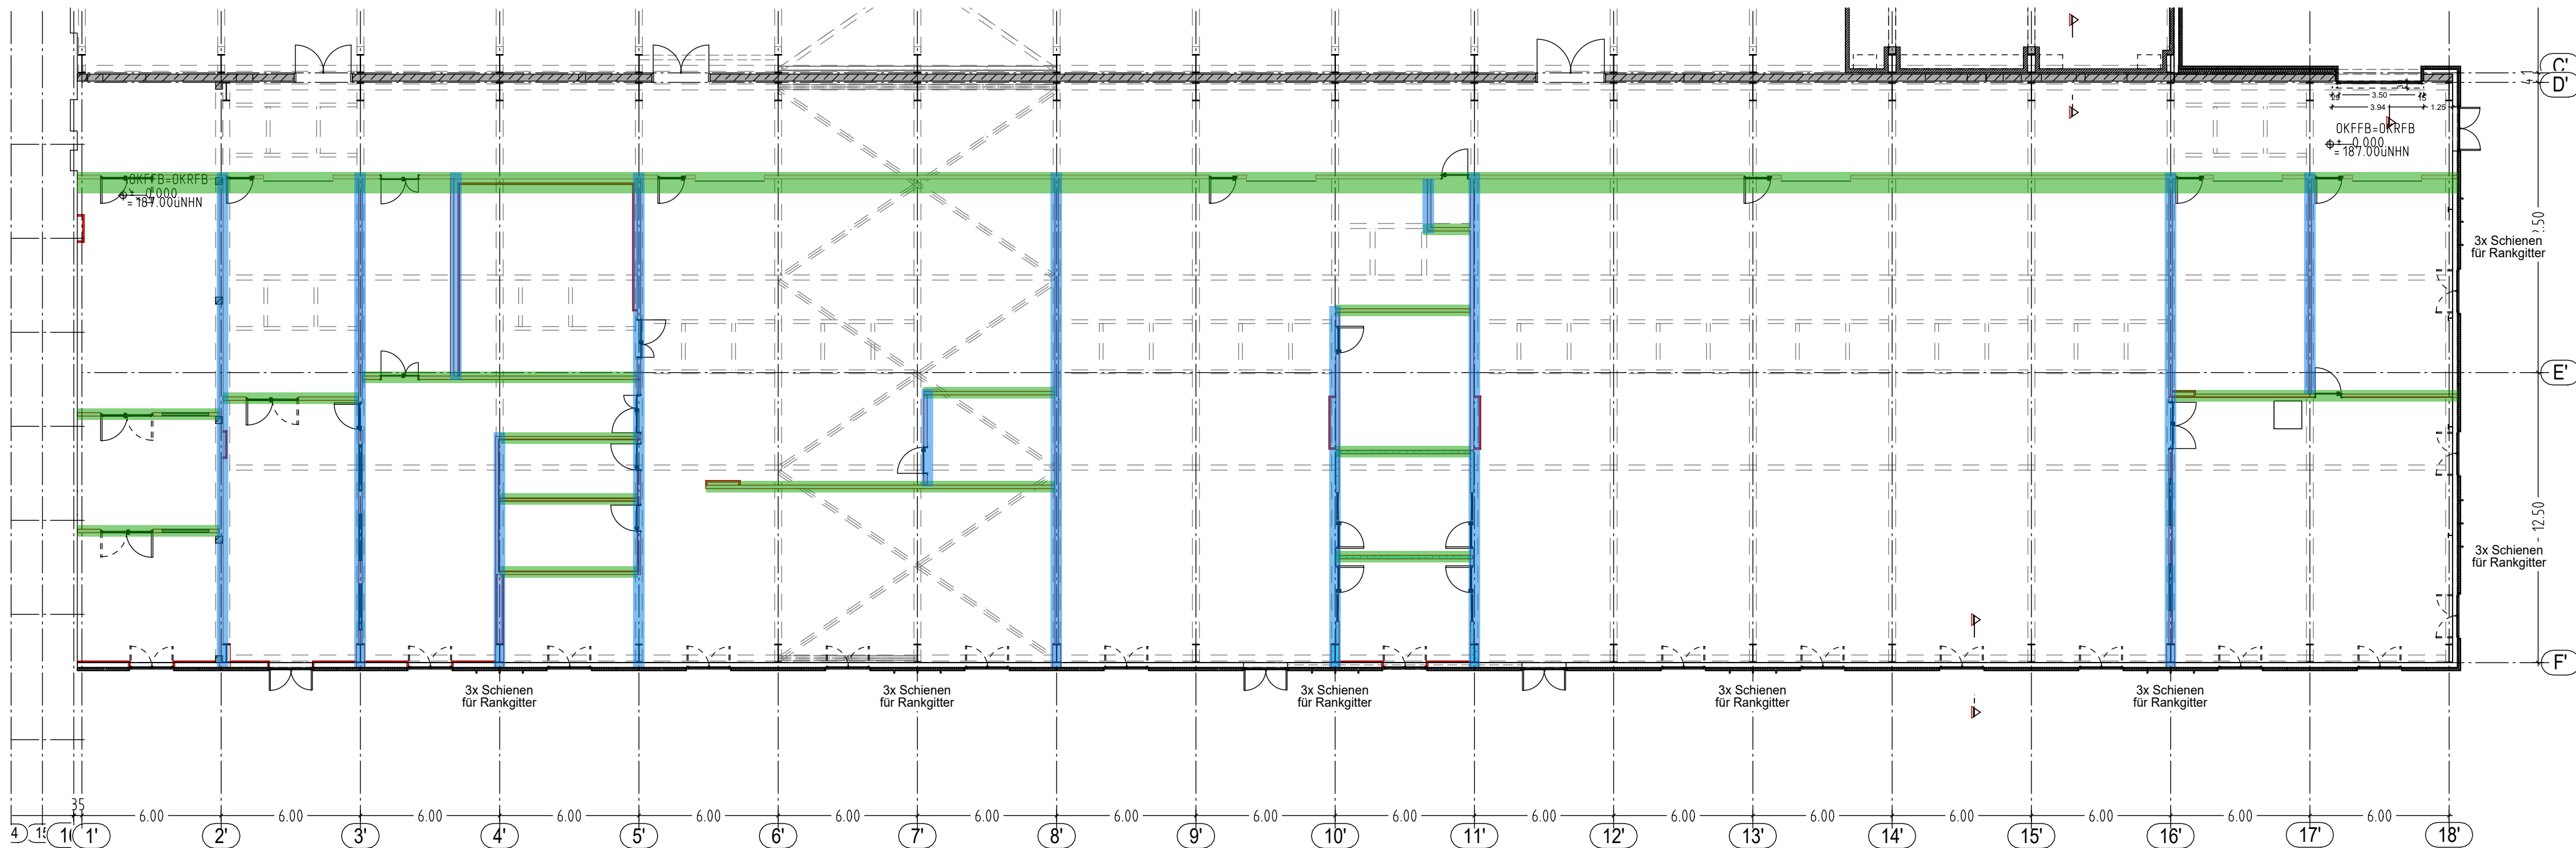

WERKPLANUNG

PROJEKT:
Neubau PLCA
Production Launch Center Aviation
Adolf-Lengersdorf-Straße
52146 Würselen

DATUM:
12.08.2026

GEZEICHNET:
LI

PLANINHALT:
GRUNDRISS HALLEN ERDGESCHOSS
TROCKENBAUPLAN DECKENANSCHLÜSSE

GEPRÜFT:
WE

PLANNUMMER:
LP5 DT Hallen Sickenfüller

PROJ.-NR.:
24/01

BLATTFORMAT:
A2

MASZSTAB:
1:200 / 20

BAUHERR:
Access e.V.
Intzestraße 5
52072 Aachen



ARCHITEKT:
DWS
ARCHITEKTEN
Hans-Peter Dollmann · Heinz Werden · Harald Sprenger · PartGmbH

Friedlandstrasse 18 52064 Aachen Fon: 0241-7056610 mail@dws-architekten.de www.dws-architekten.de