



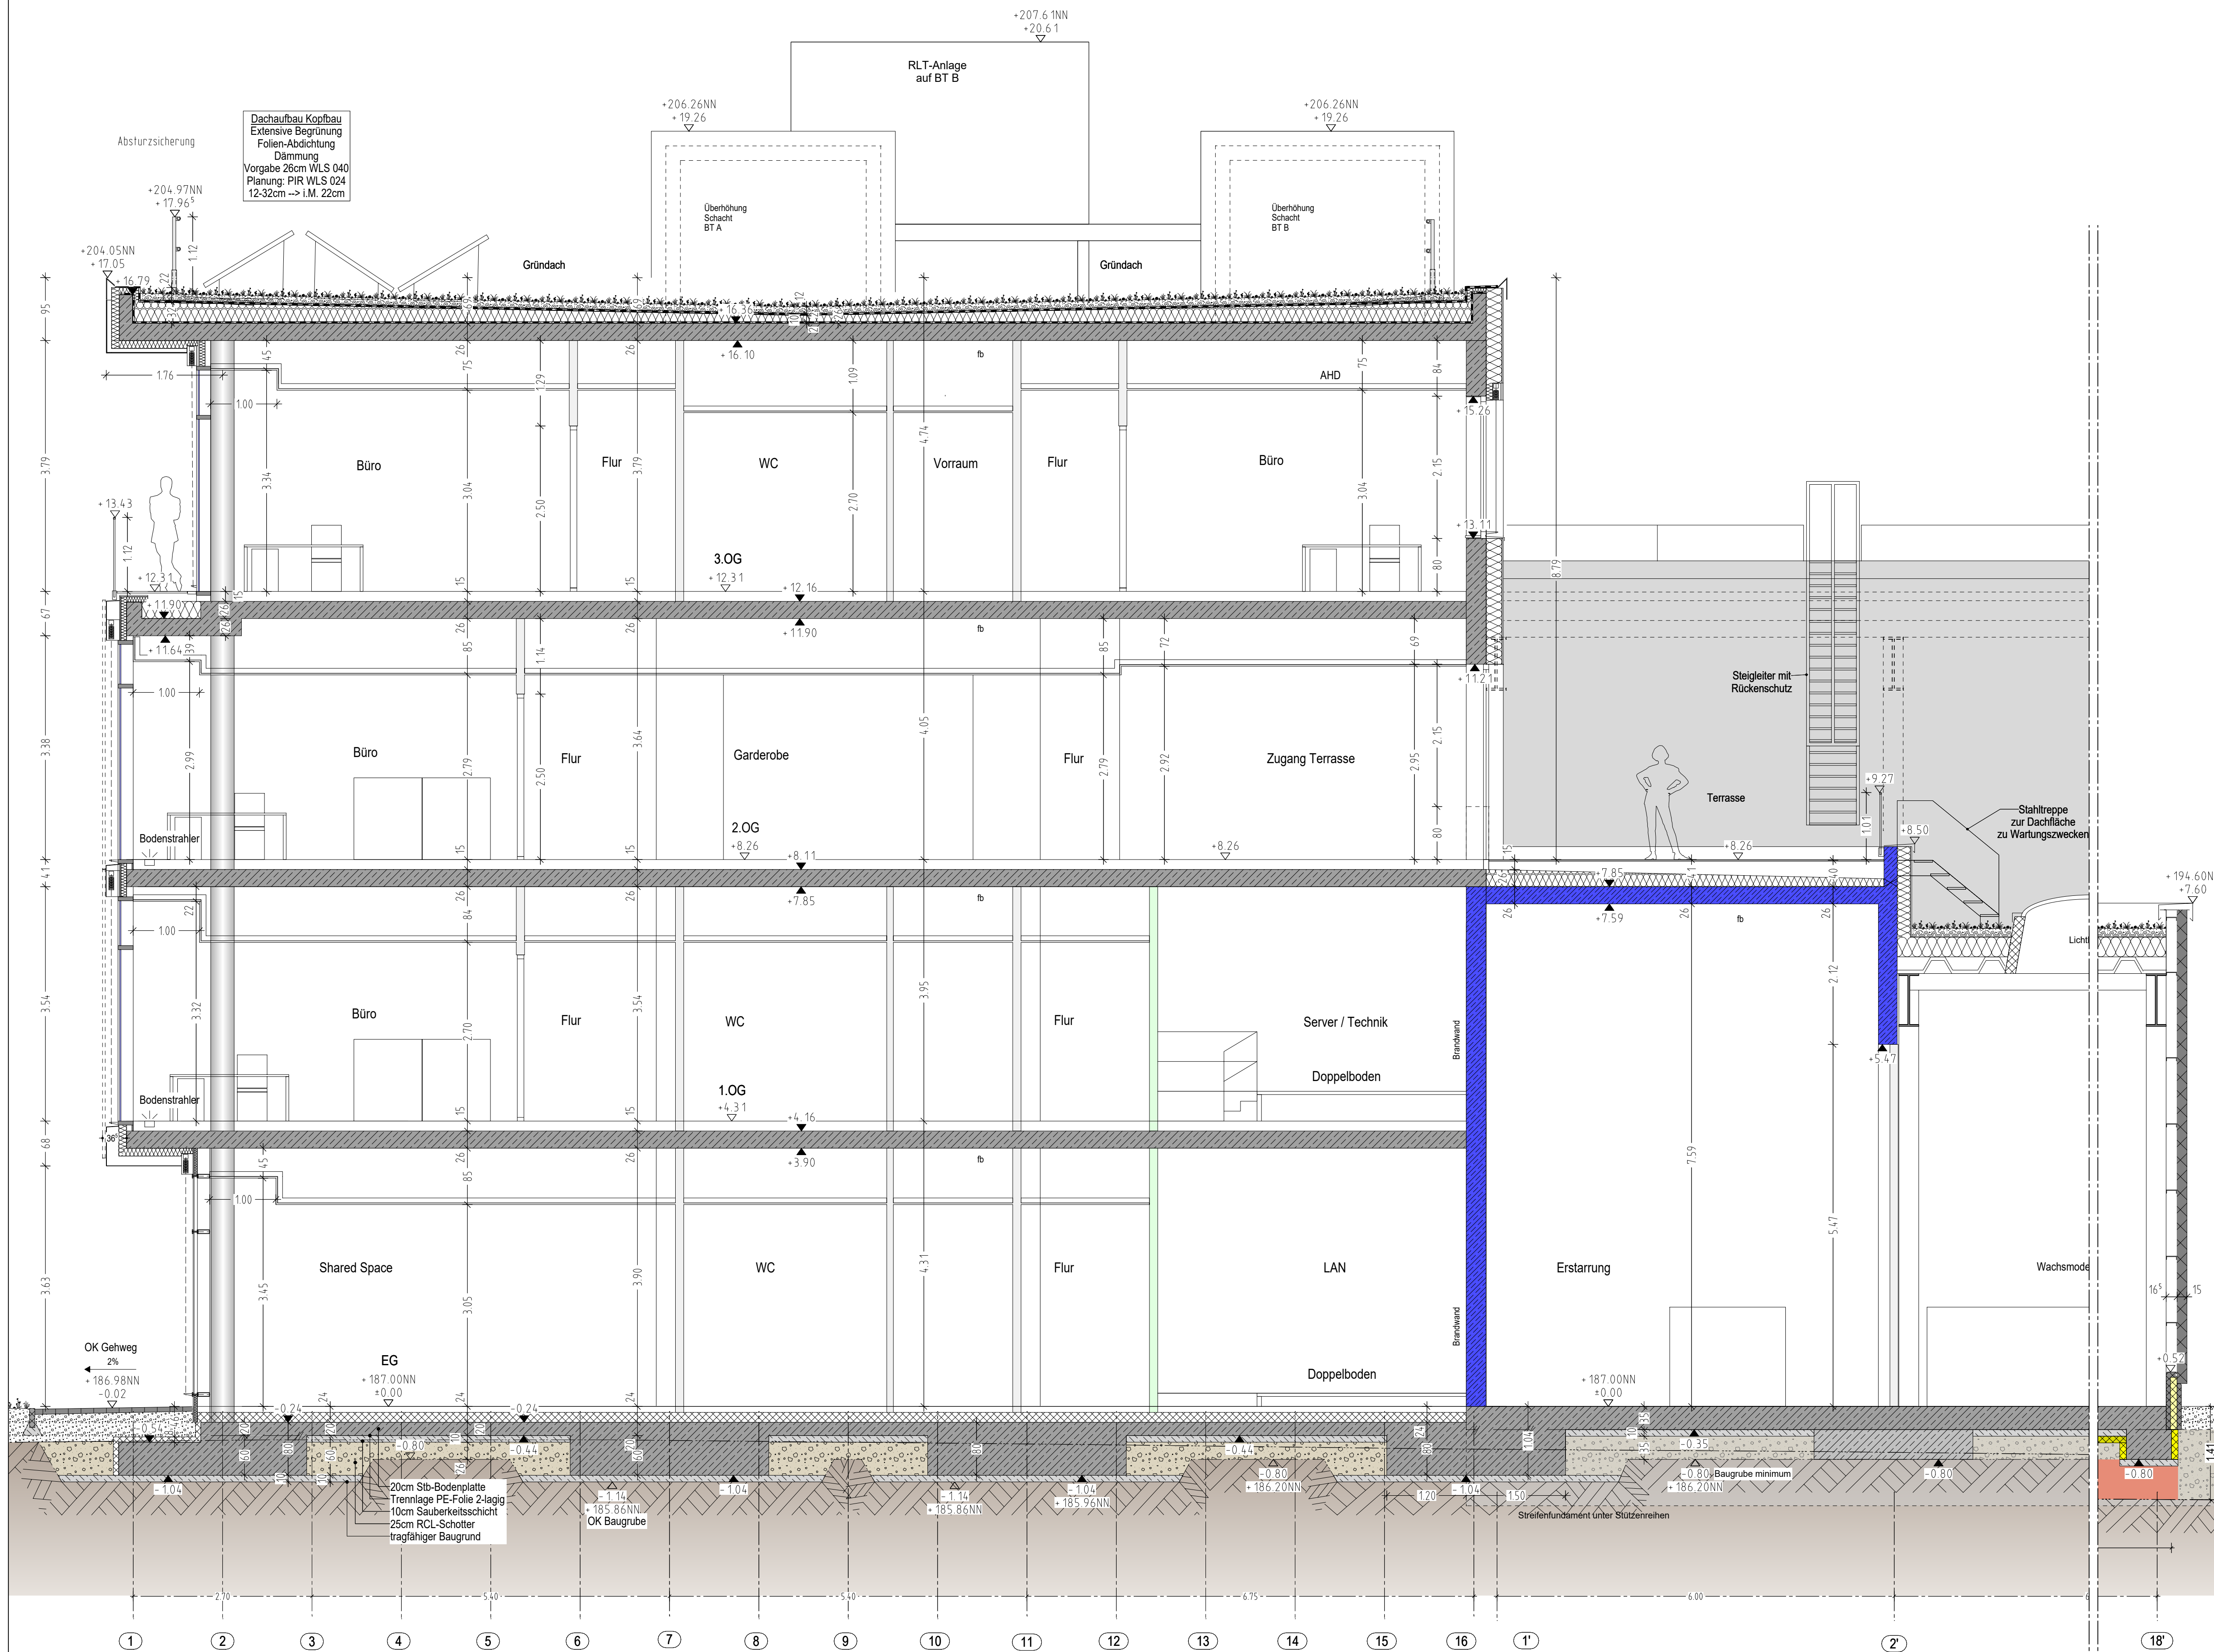

SCHNITT ACHSE J

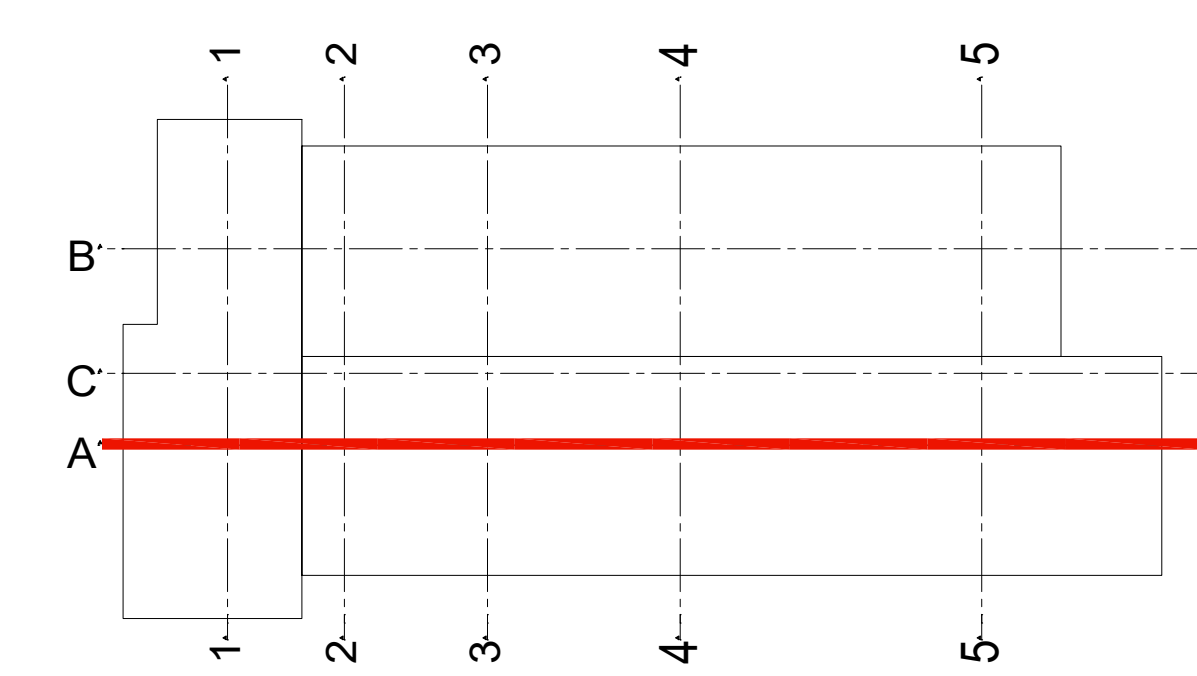

LEGENDE

	Stahlbeton		OKFF OKRD		OBERKANTE FERTIGFUSSBODEN
	Stahlbeton feuerbeständig		DD		DECKENDURCHBRUCH
	Stahlbeton Bauart Brandwand		BD		BODENDURCHBRUCH
	Stahlbeton Brandwand		WD		WANDDURCHBRUCH
	Mauerwerk		WS		WANDSCHLITZ
	Mauerwerk feuerbeständig		BRH		BRÜSTUNGSHÖHE AB OKFF
	Trockenbau		UZ		UNTERZUG
	Trockenbau mit erhöhtem Schallschutz		ÜZ		ÜBERZUG
	Trockenbau feuerbeständig		RR		REGENFALLROHR
	Schachtwand feuerbeständig		OKFF OKRD		FERTIGMASS
	Trockenbau Vorsatzschale		OKFF OKRD		ROHBAUMASS
	Bodenbelag PVC / Design	ALLE HÖHENANGABEN BEZIEHEN SICH AUF OKFFB!			
	Bodenbelag Fliesen	MEDIENANSCHLÜSSE:			
	Bodenbelag Textil		Wasser kalt		Bodeneinlauf
	Abhangende GK glatt		Wasser warm		Druckluft
	Abhangende Mineralfaser, Rasterdecke		VE-Wasser		Abluft Lüftungsanlage
			Abwasser		Abluft über Fassade

WERKPLANUNG

PROJEKT: Neubau PLCA Production Launch Center Aviation Adolf-Lengersdorf-Straße 52146 Würselen		DATUM: 30.07.2026	INDEX: d
PLANINHALT: SCHNITT A-A Kopfbau BT A		GEZEICHNET: LI	
PROJ.-NR.: 24/01		GEPRÜFT: WE	PLANNUMMER: LP5 SC A-A
BLATTFORMAT: A1		MASZSTAB: 1:50	
BAUHERR: Access e.V. Intzestraße 5 52072 Aachen			
ARCHITEKT: DWS ARCHITEKTEN Hans-Peter Dollmann · Heinz Werden · Harald Sprenger · PartGmbB			
Friedlandstrasse 18 52064 Aachen Fon: 0241-7056610 mail@dws-architekten.de www.dws-architekten.de			

