



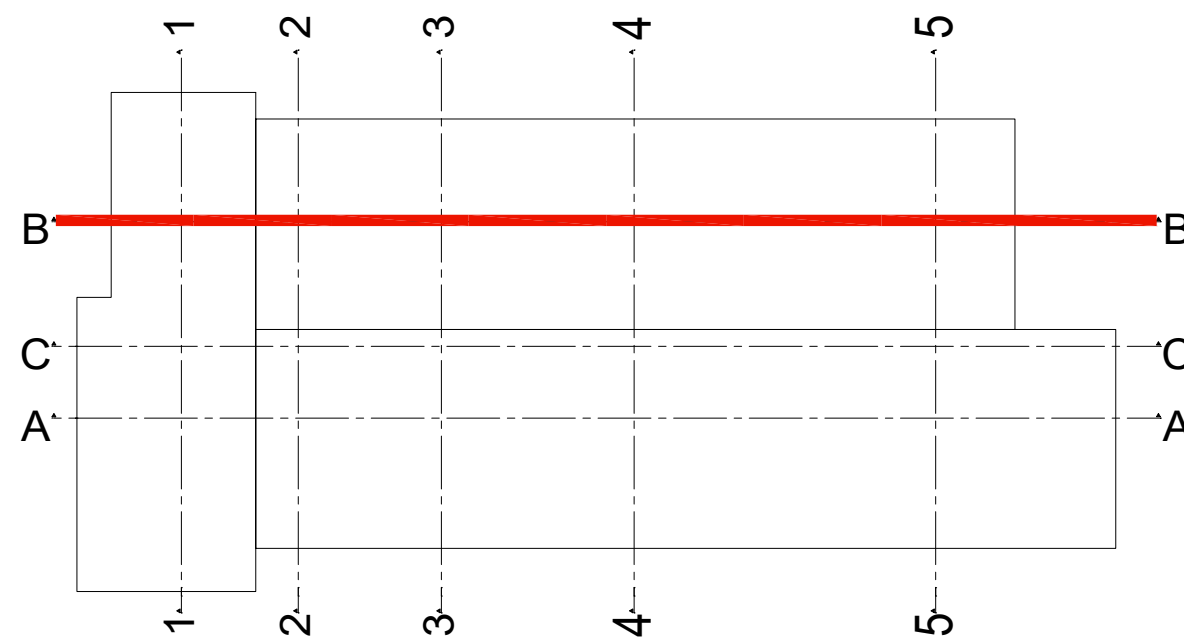

LEGENDE		LEGENDE	
	Stahlbeton		Alu-Rahmen-Tür
	Stahlbeton feuerbeständig		Stahlzargen-Tür
	Stahlbeton Bauart Brandwand		Wanddurchbruch
	Stahlbeton Brandwand		Deckendurchbruch
	Mauerwerk		Bodenbelag PVC / Design
	Mauerwerk feuerbeständig		Bodenbelag Fliesen
	Trockenbau		Bodenbelag Textil
	Trockenbau mit erhöhtem Schallschutz		Abhangende GK glatt
	Trockenbau feuerbeständig		Abhangende Mineralfaser, Rasterdecke
	Schachtwand feuerbeständig		MEDIENANSCHLÜSSE
	Trockenbau Vorsatzschale		Wasser kalt
			Wasser warm
			VE-Wasser
			Abwasser
			Druckluft
			Abluft Lüftungsanlage
			Abluft über Fassade
			OKFF
			OKRD
			OBERKANTE FERTIGFUSSBODEN
			OBERKANTE ROHFUSSBODEN
			DECKENDURCHBRUCH
			BODENDURCHBRUCH
			WANDSCHLITZ
			BRH
			BRÜSTUNGSHÖHE AB OKFF
			UNTERZUG
			ÜBERZUG
			REGENFALLROHR
			FERTIGMASS
			ROHBAUMASS

WERKPLANUNG

PROJEKT: Neubau PLCA Production Launch Center Aviation Adolf-Lengersdorf-Straße 52146 Würselen		DATUM: 30.07.2026	INDEX: d
PLANINHALT: SCHNITT B-B Kopfbau BT B		GEZEICHNET: LI	GEPRÜFT: WE
PROJ-NR.: 24/01		BLATTFORMAT: A1	MASZSTAB: 1:50
BAUHERR: Access e.V. Intzestraße 5 52072 Aachen		ARCHITEKT: DWS ARCHITEKTEN	

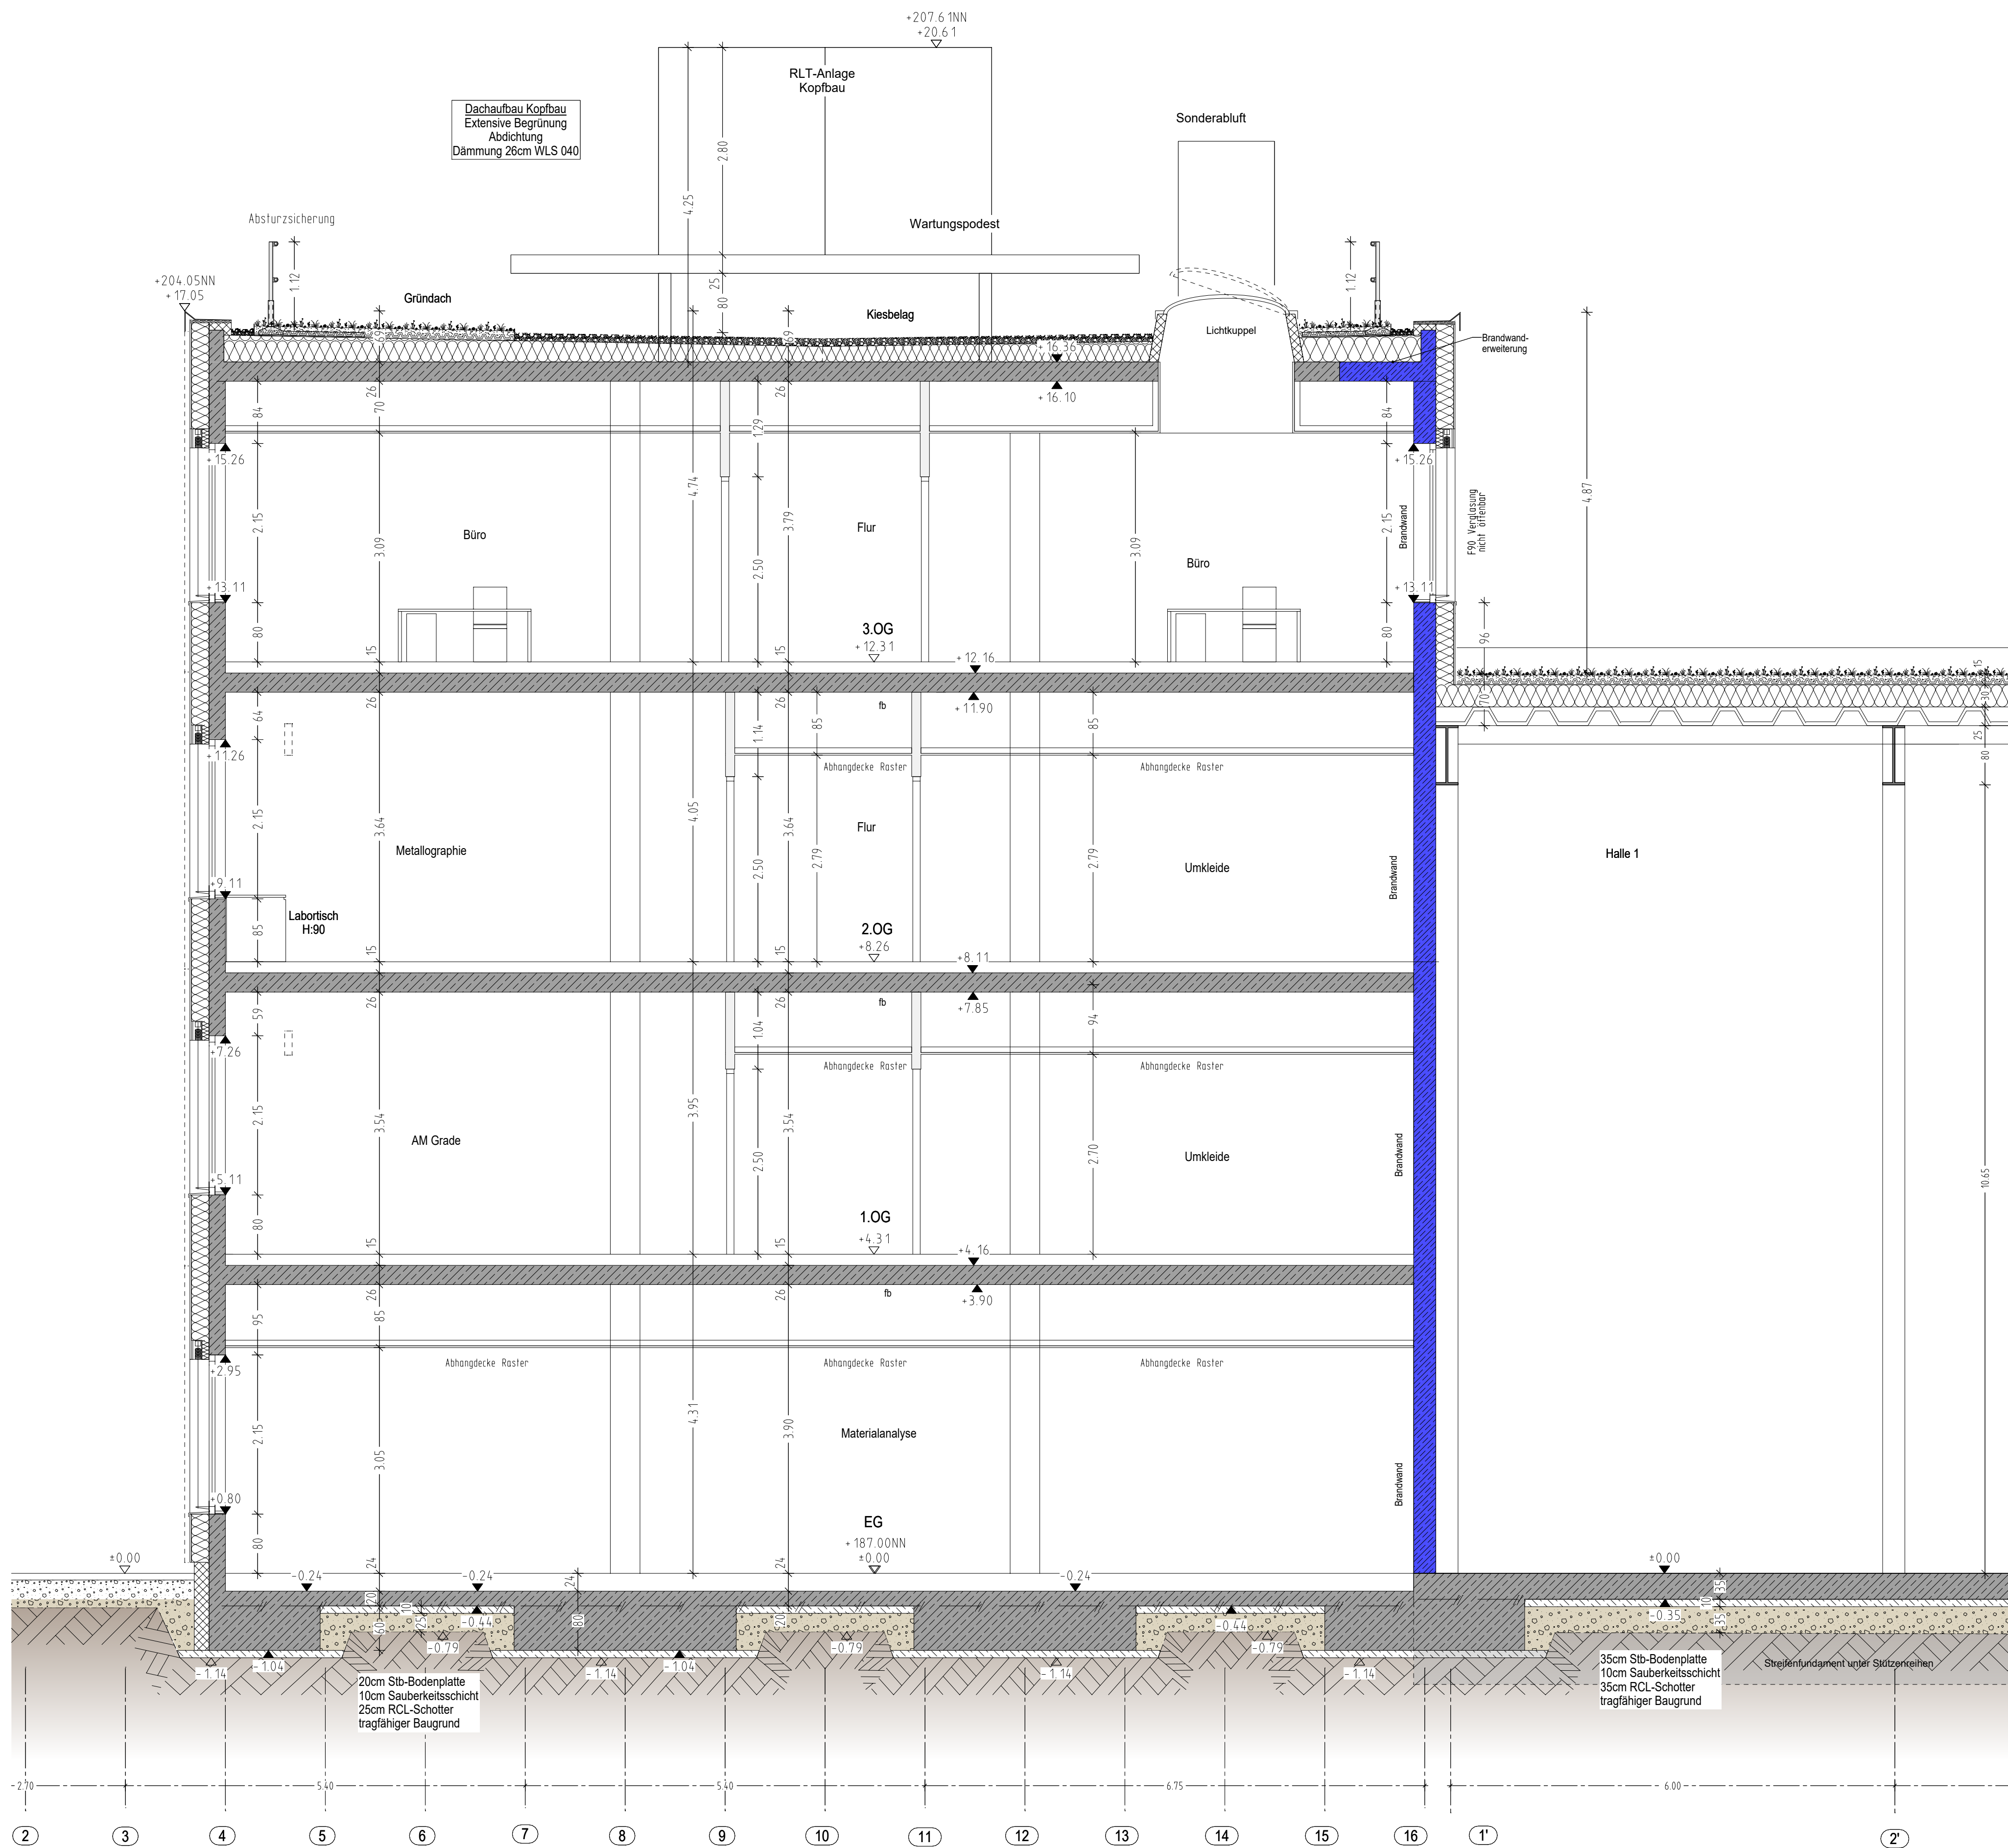