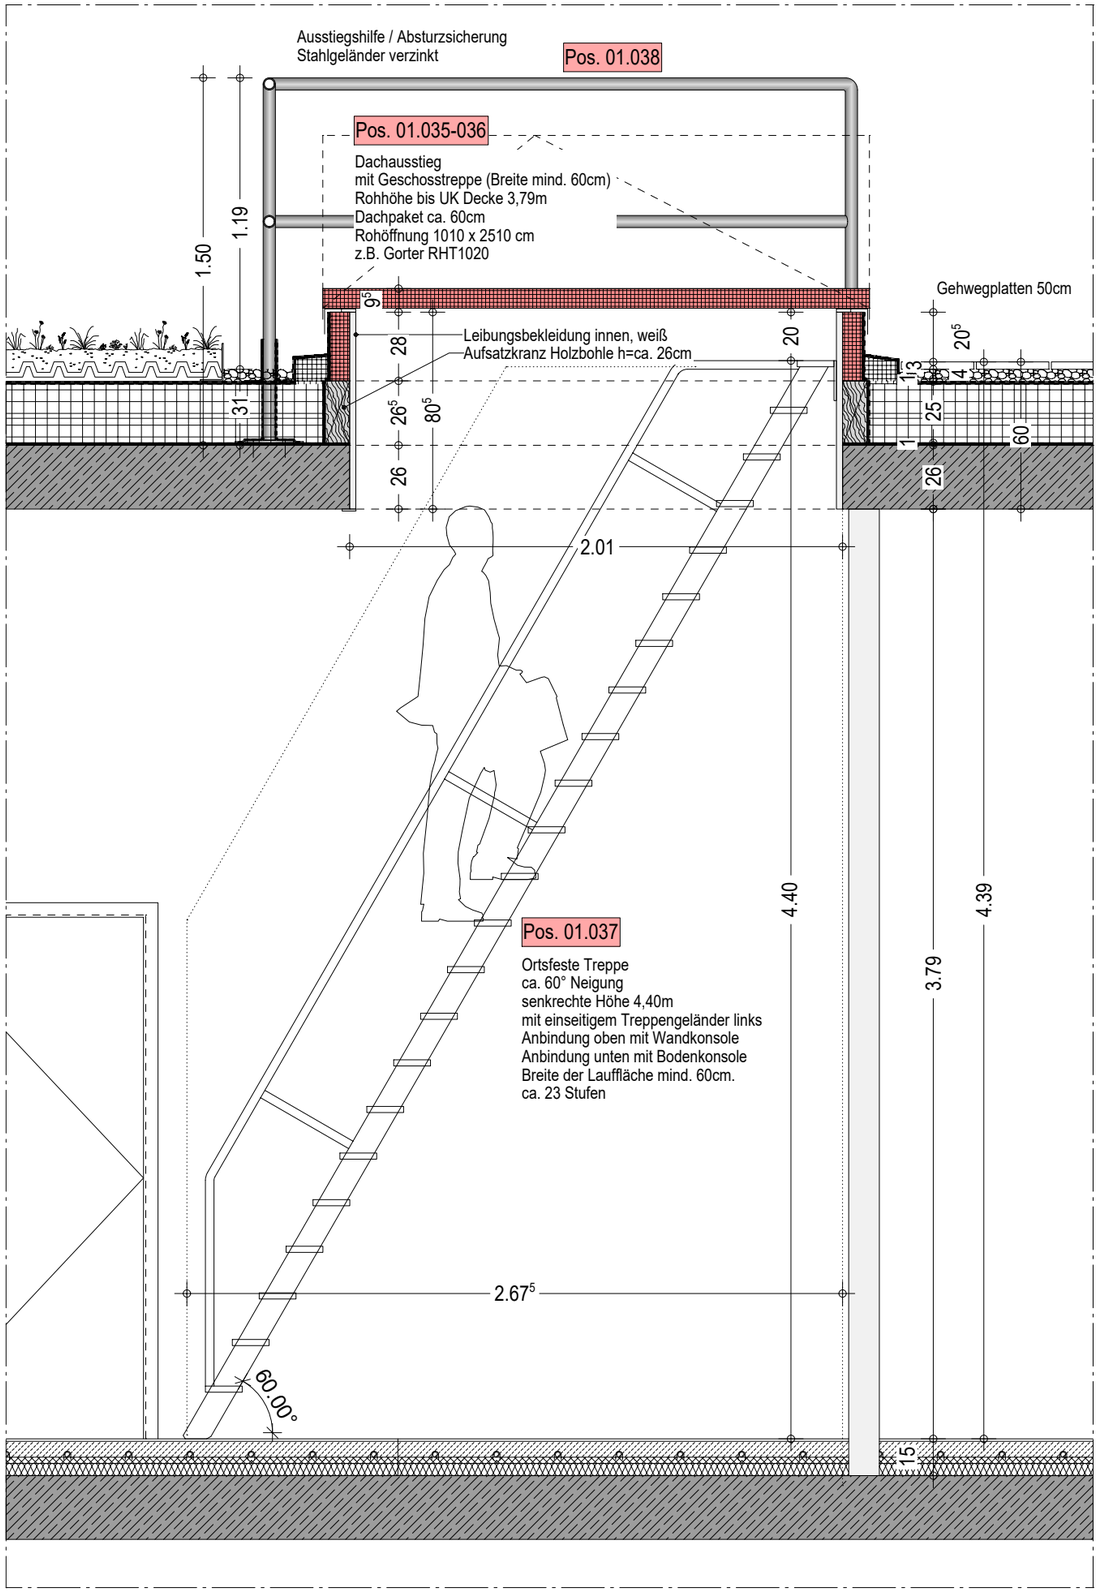

DT Dachausstieg

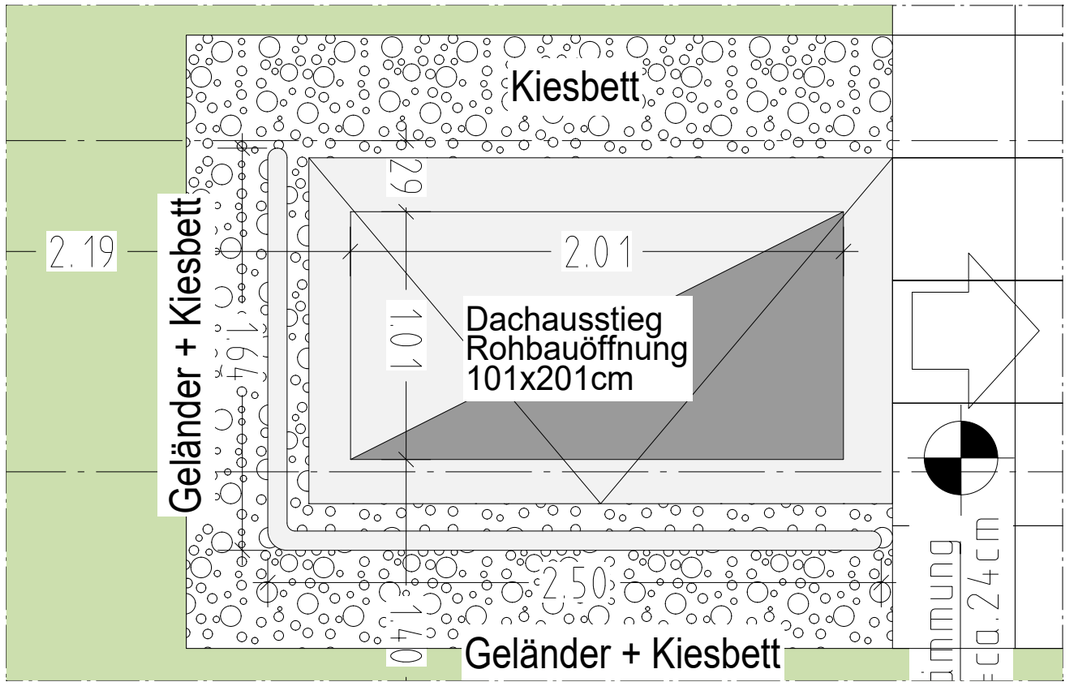

Grundriss Dachaufsicht

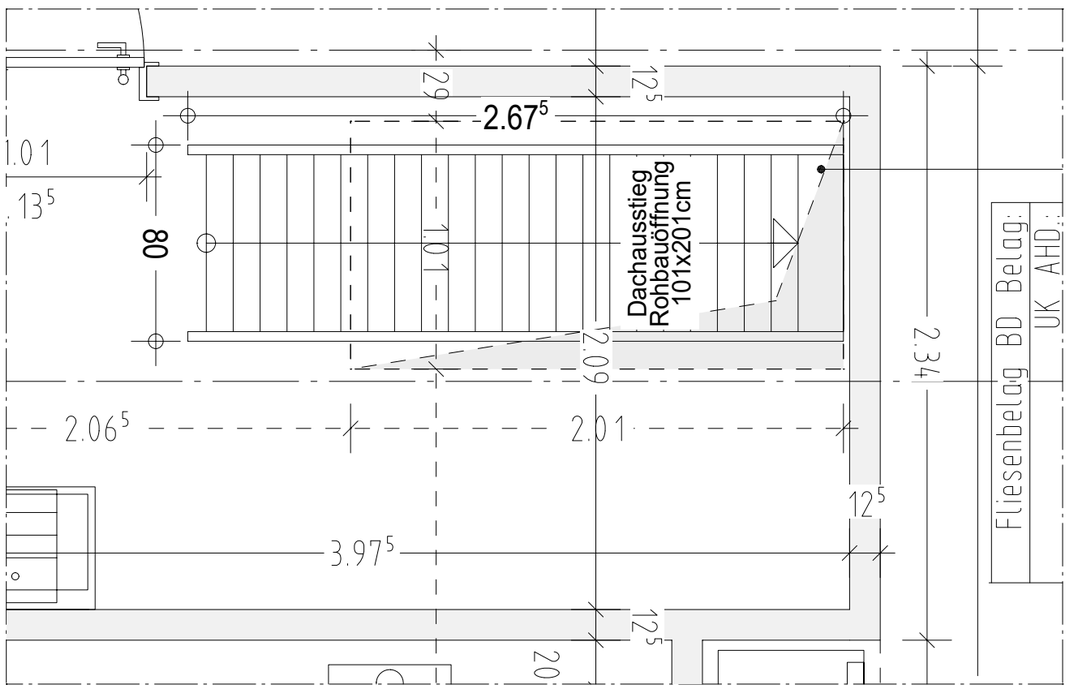

Grundriss 3. Obergeschoss