




SCHNITT A M 1:25

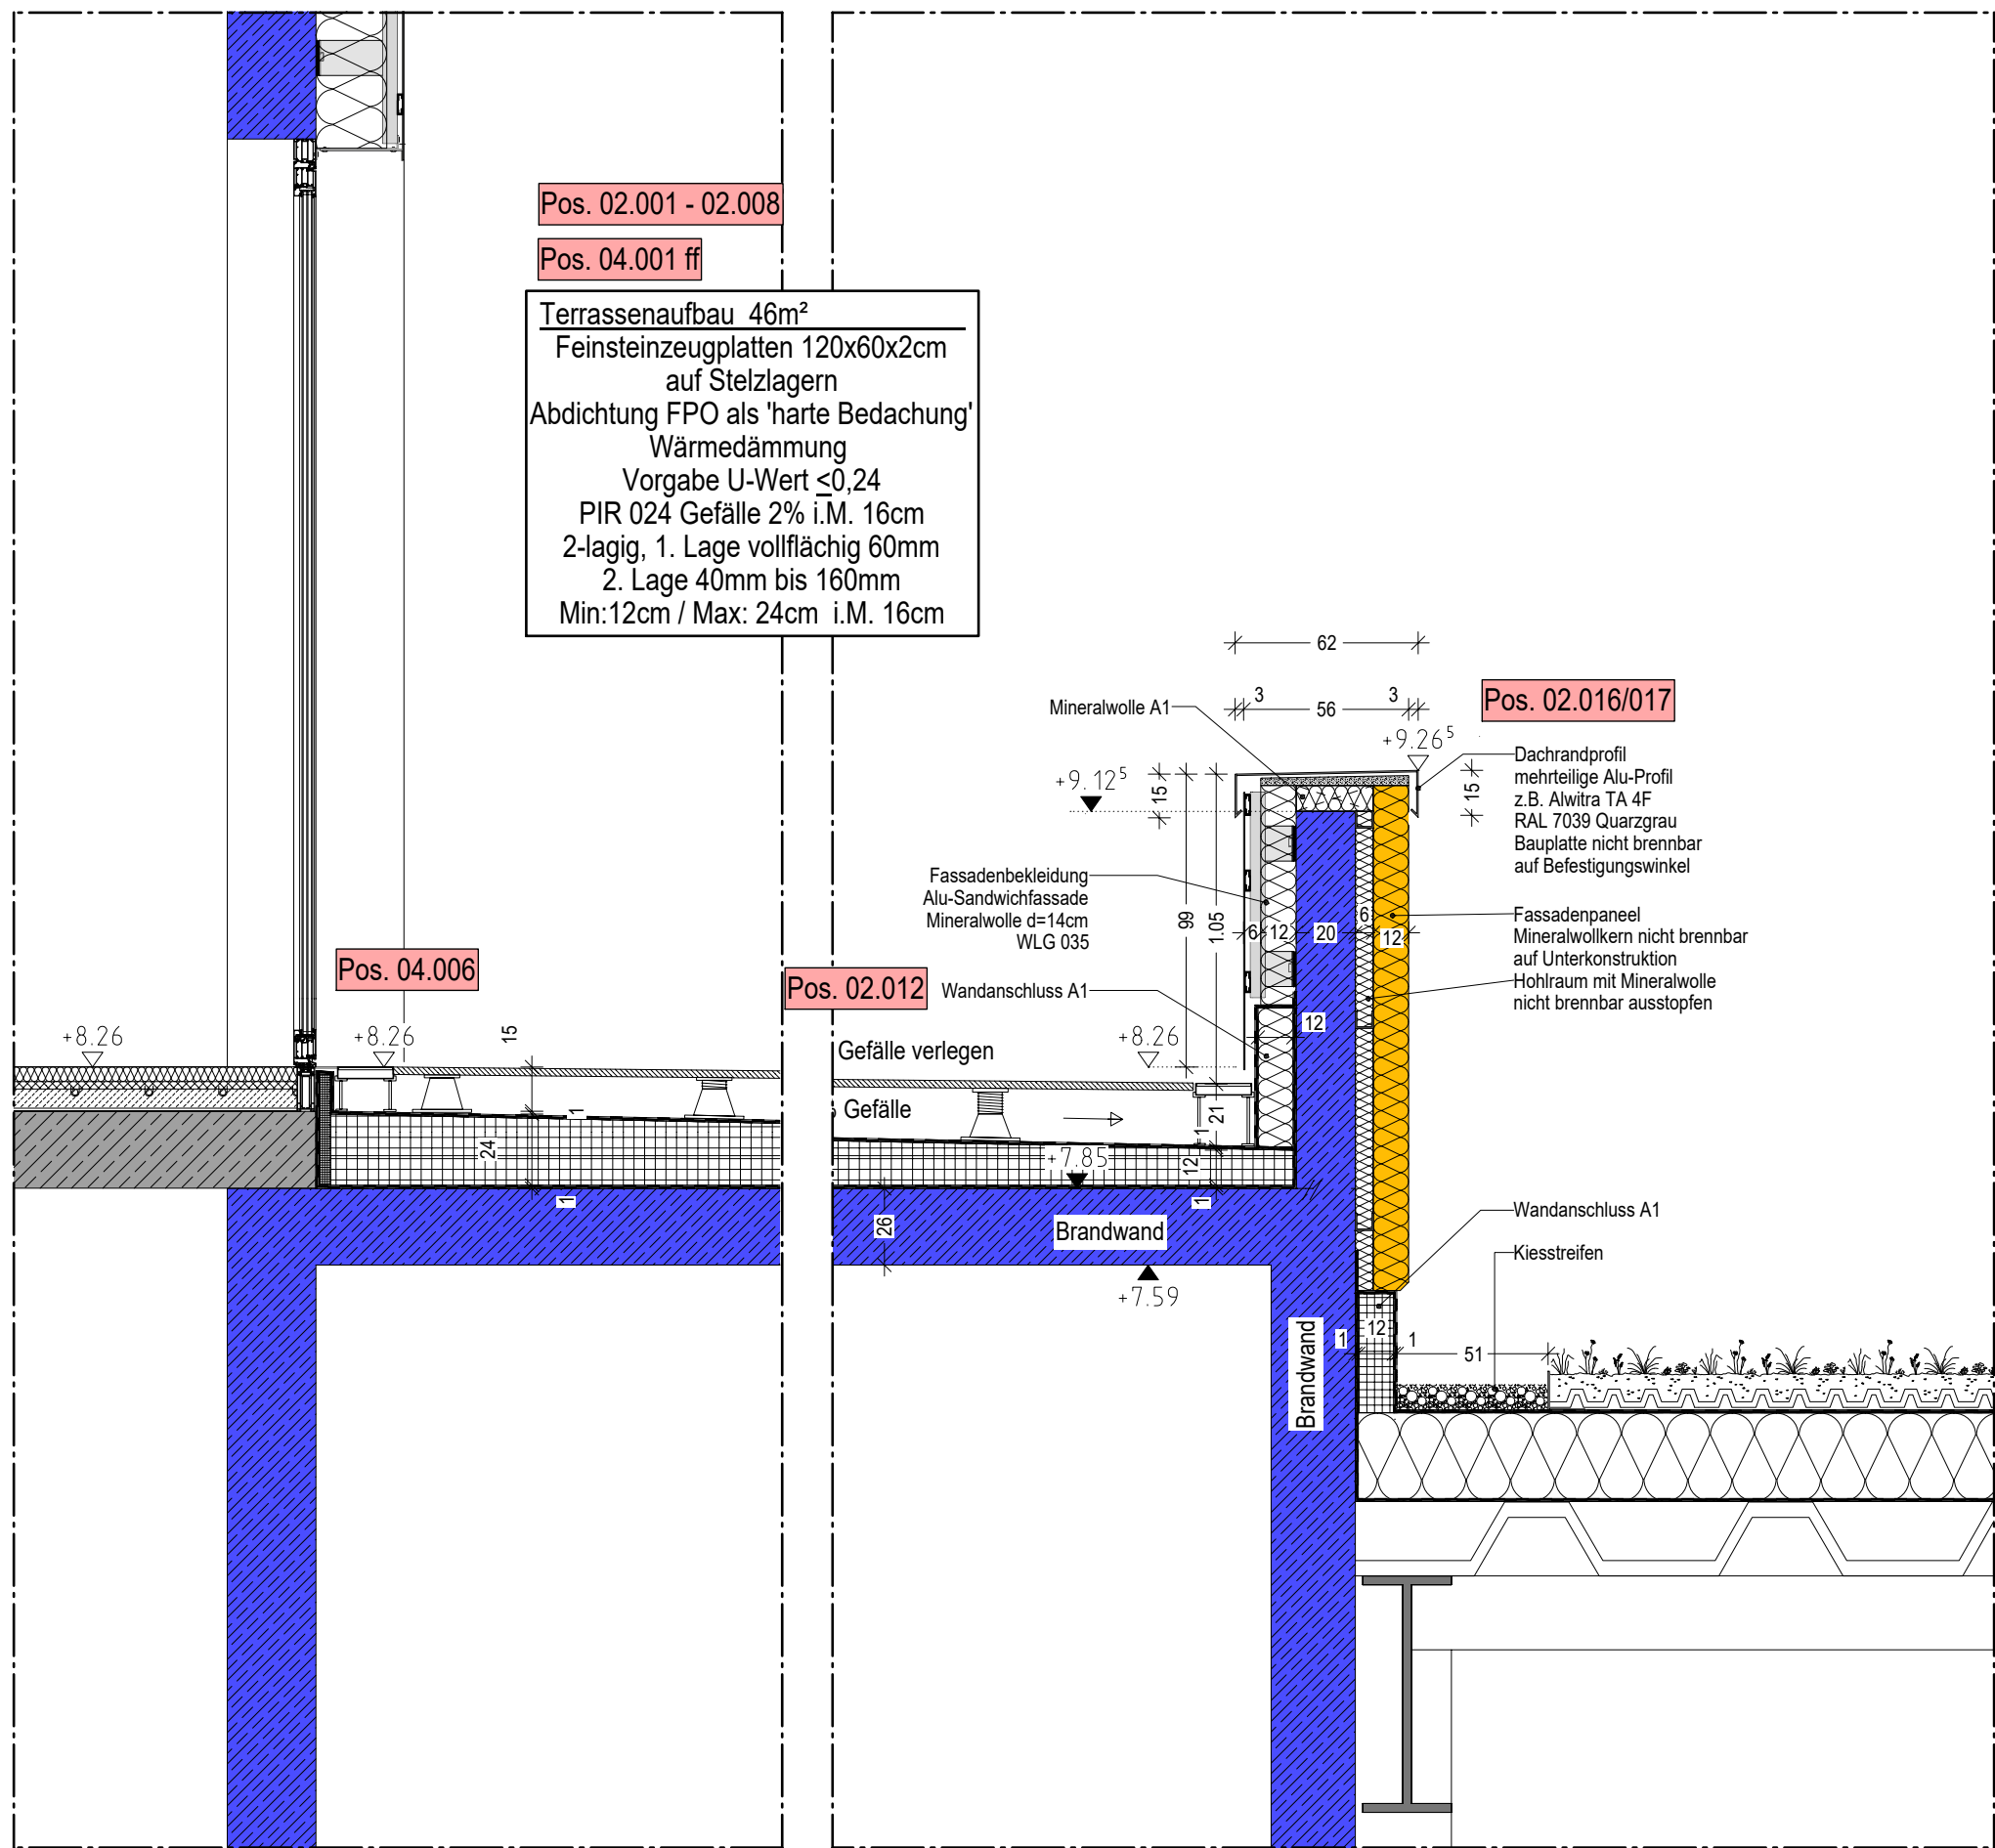

SCHNITT B M 1:25

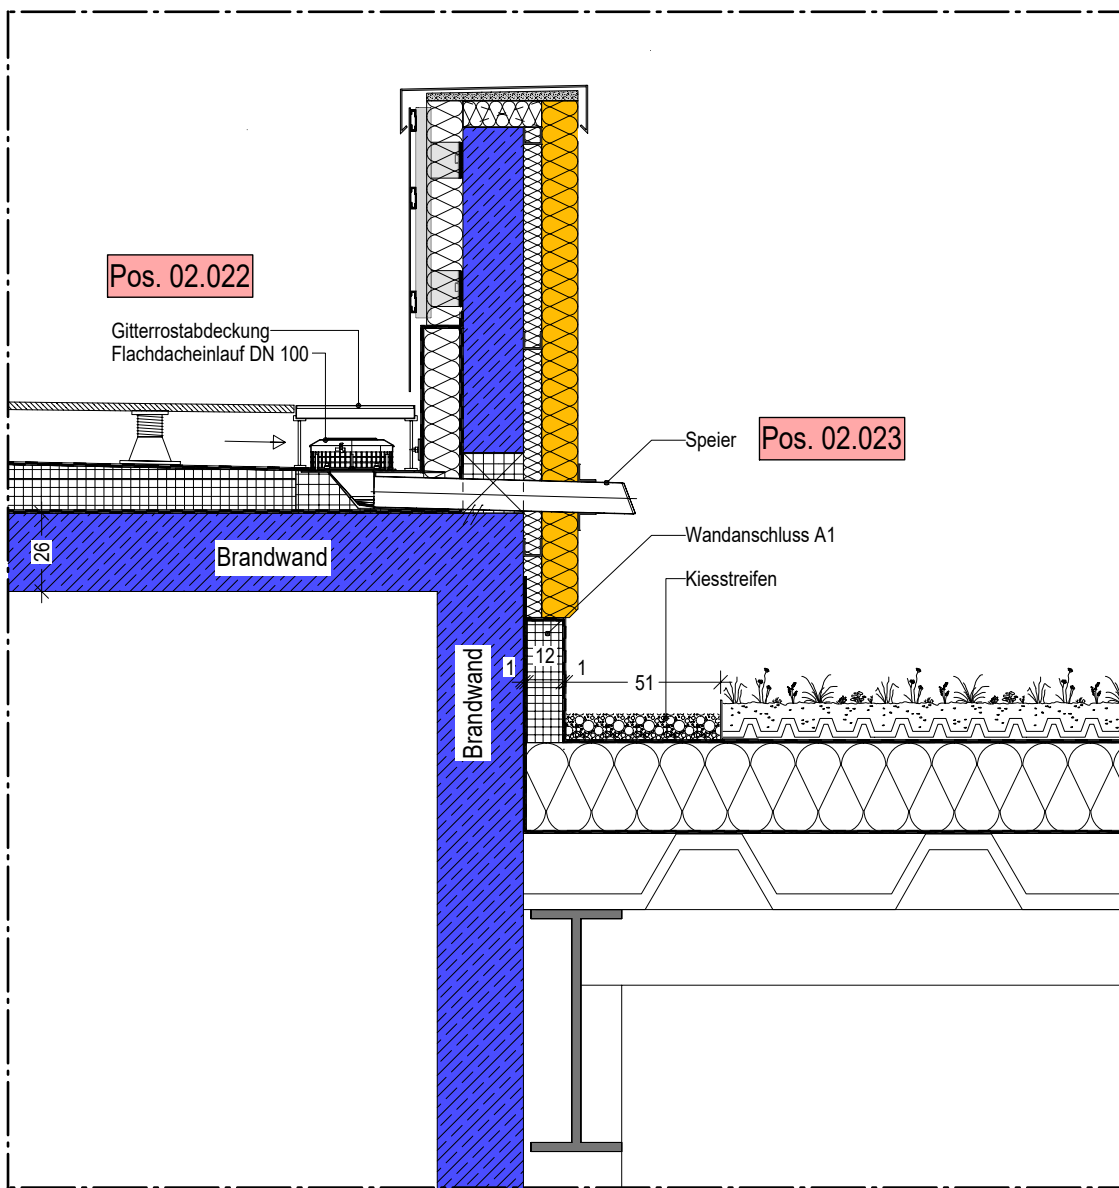

SCHNITT C M 1:25

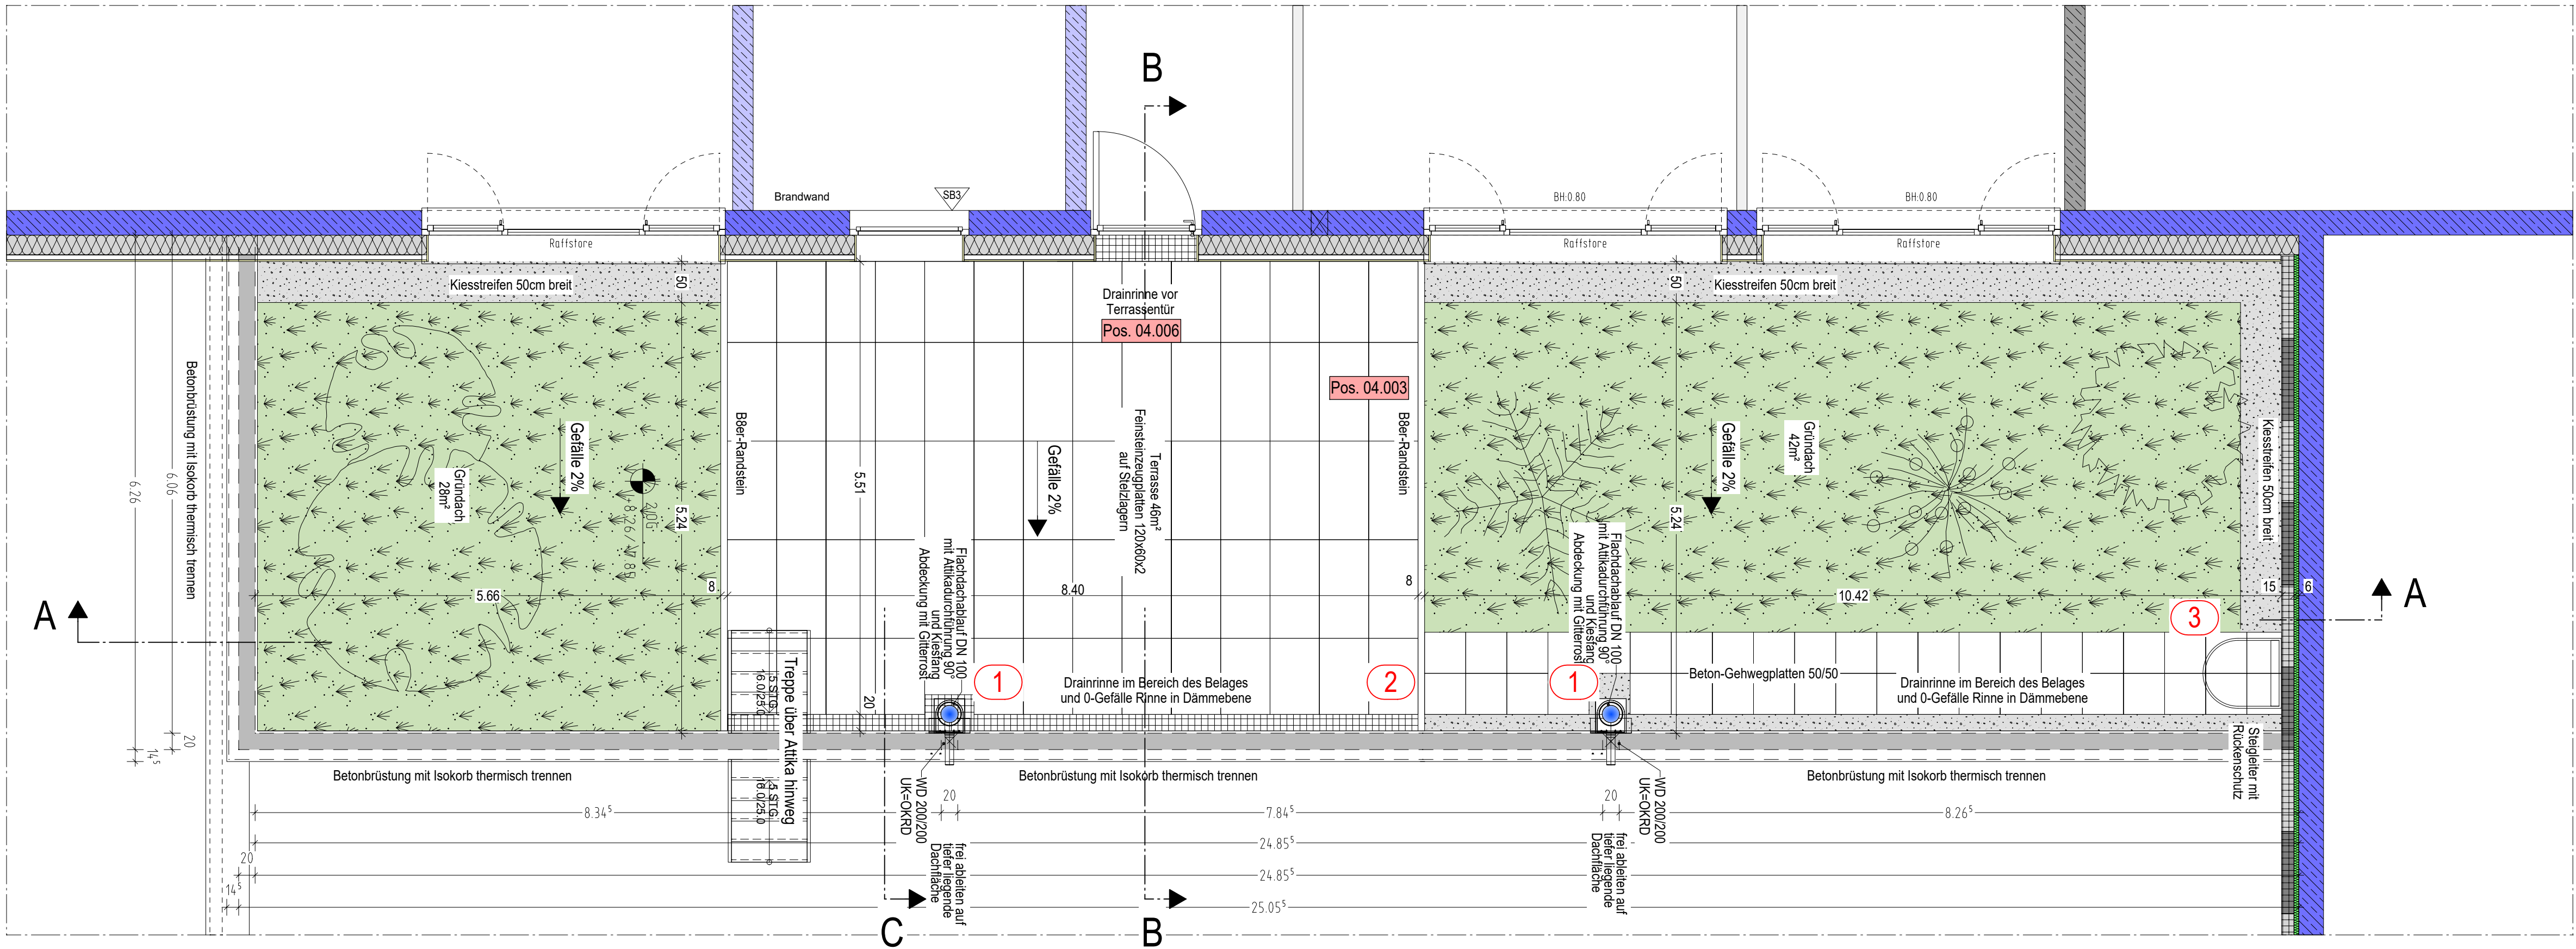

- 1 Flachdacheinlauf DN 100  
Freispiegelentwässerung mit Attikadurchführung
- 2 Zugangstreppe zu Dachfläche auf Halle D
- 3 Rückenschutzleiter, Zugang zu Dachfläche Halle C

## WERKPLANUNG

PROJEKT: <b>Neubau PLCA</b> Production Launch Center Aviation Adolf-Lengersdorf-Straße 52146 Würselen	DATUM: 30.06.2026	INDEX: a
PLANINHALT: <b>Terrasse 2.OG</b>	GEZEICHNET: LI	GEPRÜFT: WE
PROJ-NR.: 24/01	BLATTFORMAT: 700/841	PLANNUMMER:

BAUHERR: <b>Access e.V.</b> Intzestraße 5 52072 Aachen	MASZSTAB: 1:50/25/10
---	-------------------------



ARCHITEKT: <b>DWS</b> ARCHITEKTEN Hans-Peter Dollmann · Heinz Werden · Harald Sprenger · PartGmbH
--