


Wird als Minimum angenommen  
RT Raum  
Abmessungen

Höhe OKFD-Decke: 3,495 m

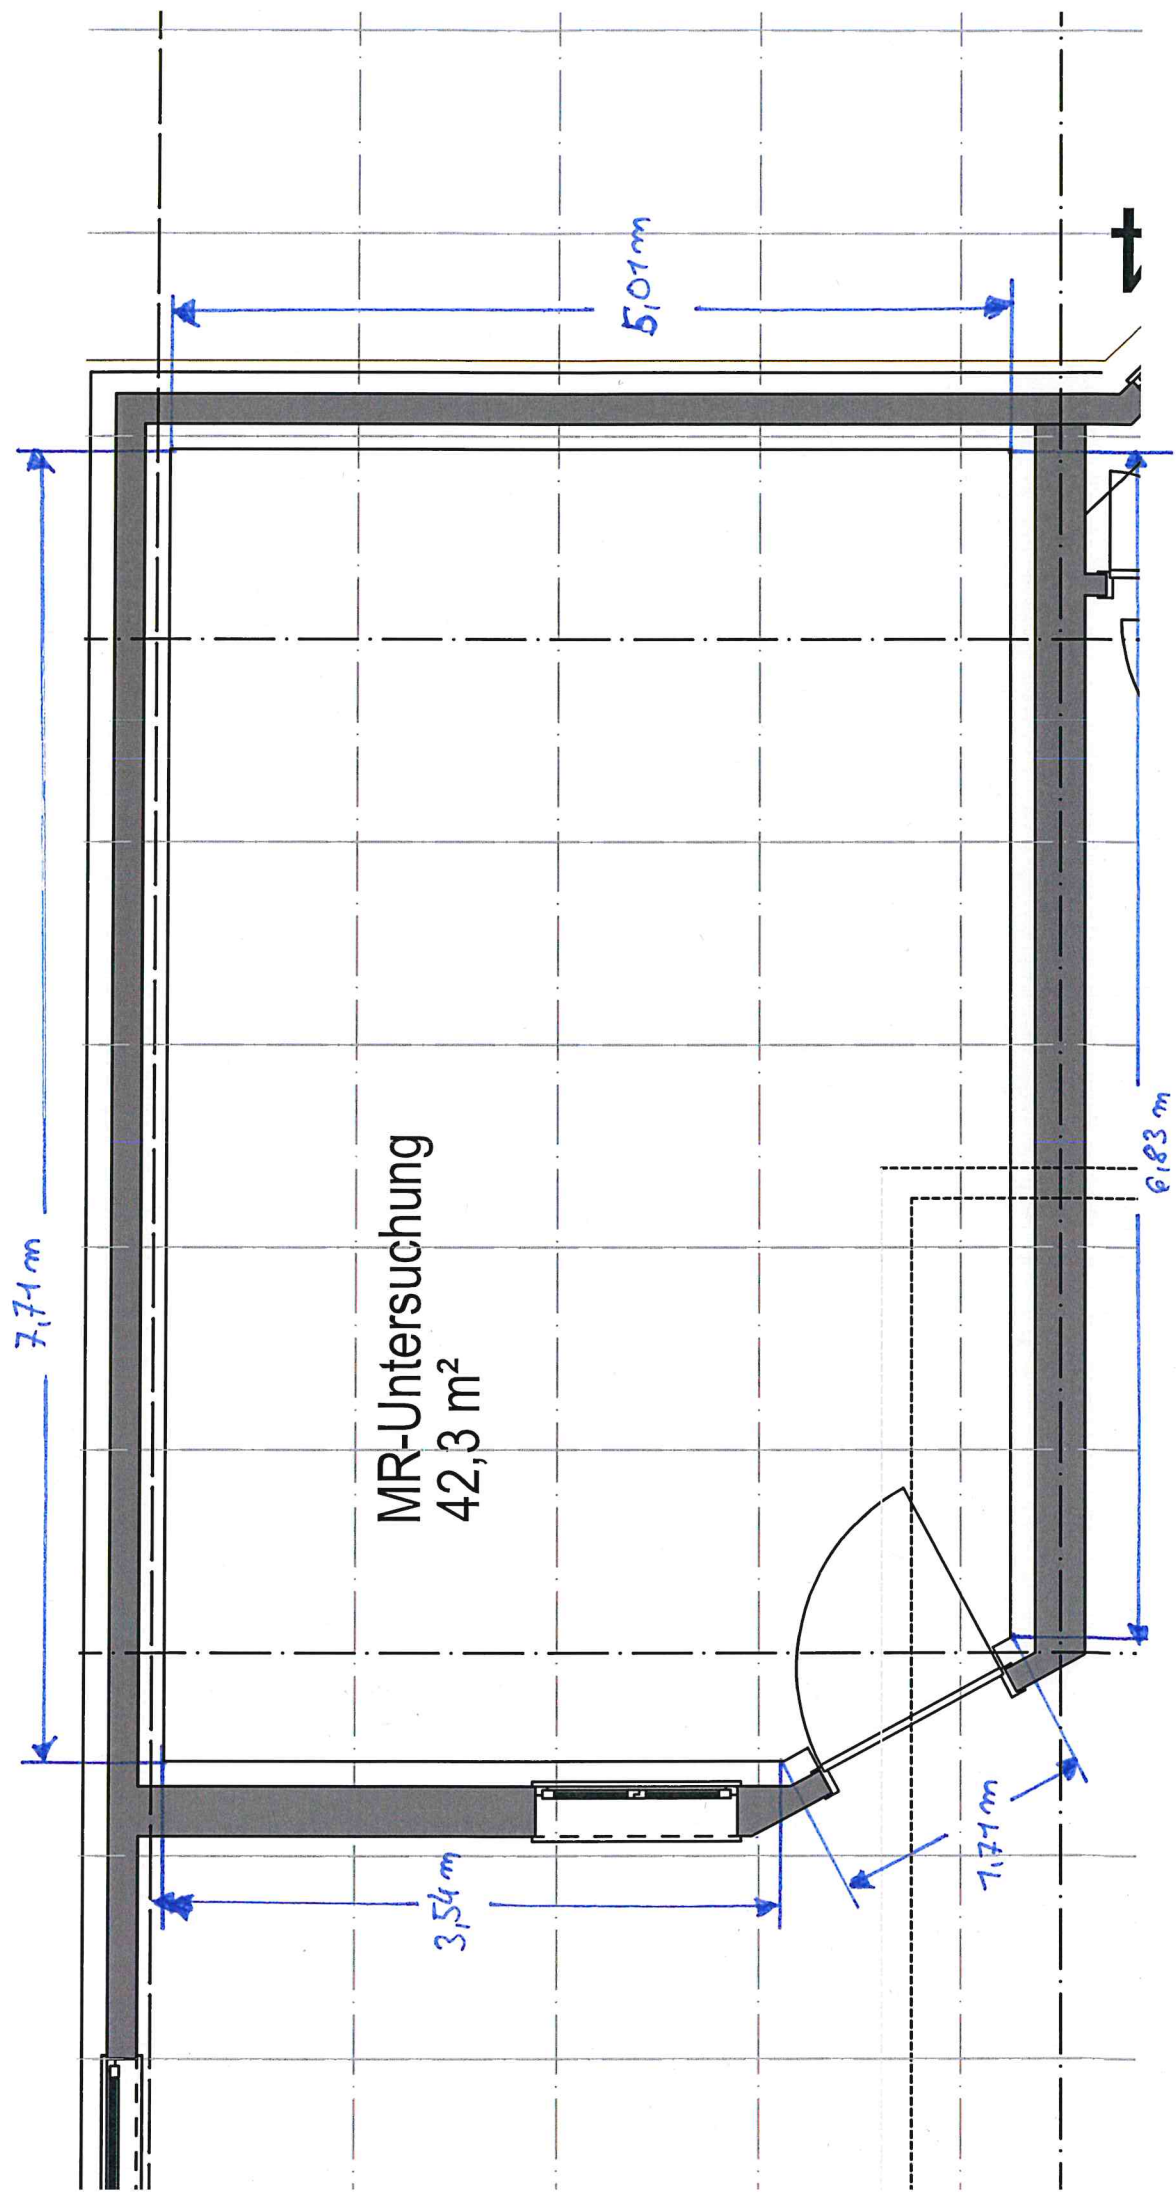

MR-Untersuchung  
42,3 m<sup>2</sup>

7,71 m

5,01 m

3,54 m

7,71 m

6,83 m

t