


Friedrichstraße

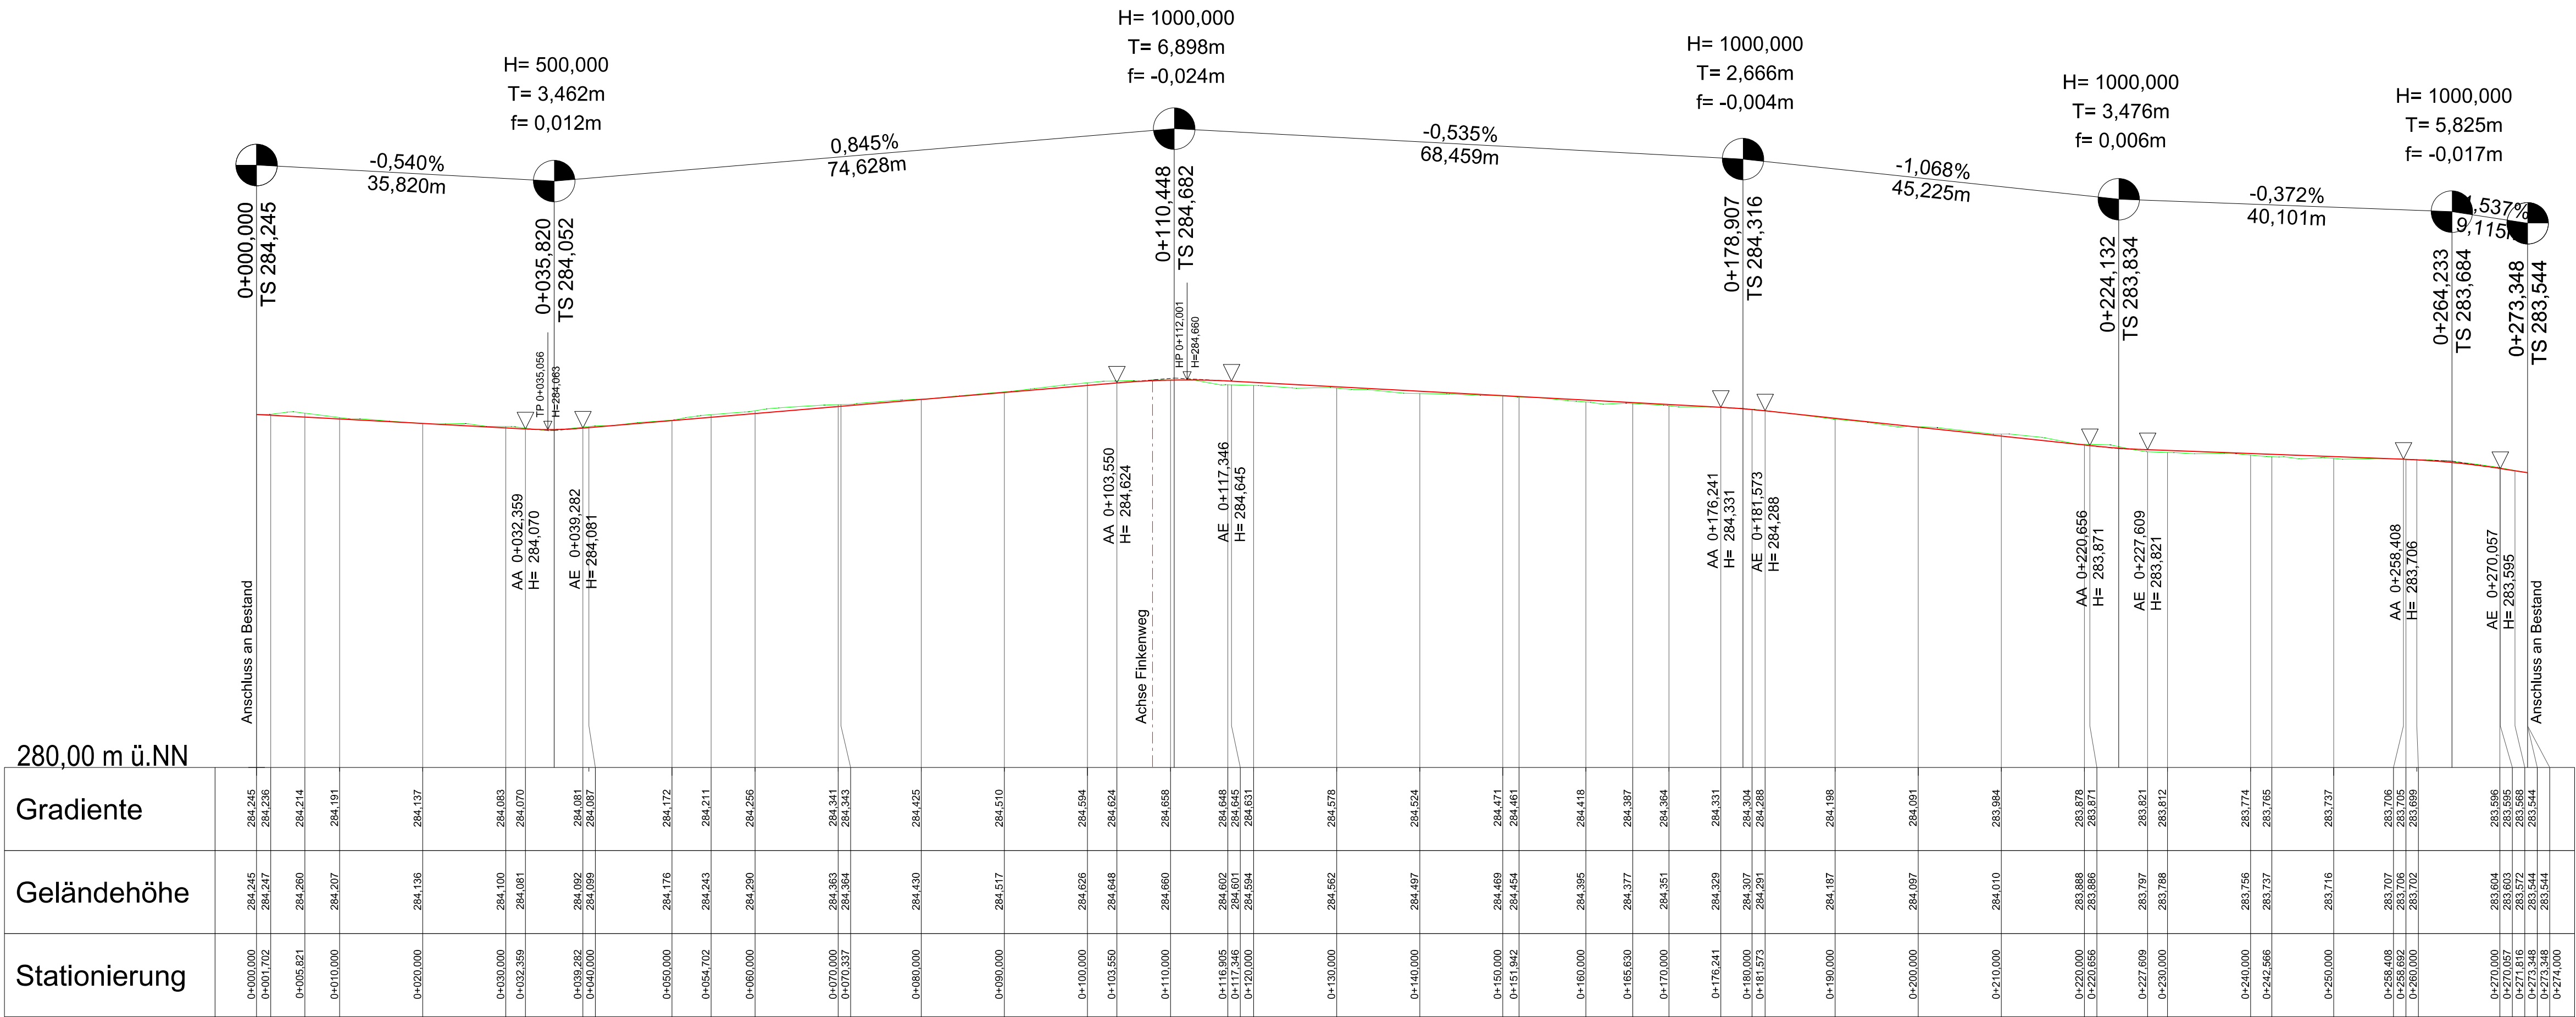

Index	Datum	Art der Änderung		gez.	gepr.		
<div><div>Klinger und Partner GmbH Friedrichstraße 3, 70499 Stuttgart Tel. 0711 693308-0, Fax 0711 693308-99 info@klinger-partner.de, www.klinger-partner.de</div><div>Klinger und Partner Ingenieurbüro für Bauwesen und Umwelttechnik GmbH</div><div></div></div>							
Gemeinde Möglingen Kreis Ludwigsburg							
Erneuerung Trinkwasserleitung Friedrichstraße Tief- und Straßenbauarbeiten							
Zeichnungsnummer A 2		Straßenbau					
Maßstab 1 : 500/50		Höhenplan					
Anlage -		Ausführungsplanung 2026					
Plotdatum 27.05.2026		Projekt-Nr.	TS-06010	Dateiname(n):	bearb.	05/26	bur
		Plangröße 900 mm x 297 mm		06010_A2_ASTRHO1-.dgn	gez.	05/26	mün
anerkannt		aufgestellt Stuttgart, den					
Die Bauherrschaft		ppa. Frank Kömpf					

VORABZUG
27.05.2026

L:\TS\GEM Möglingen 06010 WL Friedrichstraße\DGNAusführung\06010_A2_ASTRHO1-.dgn