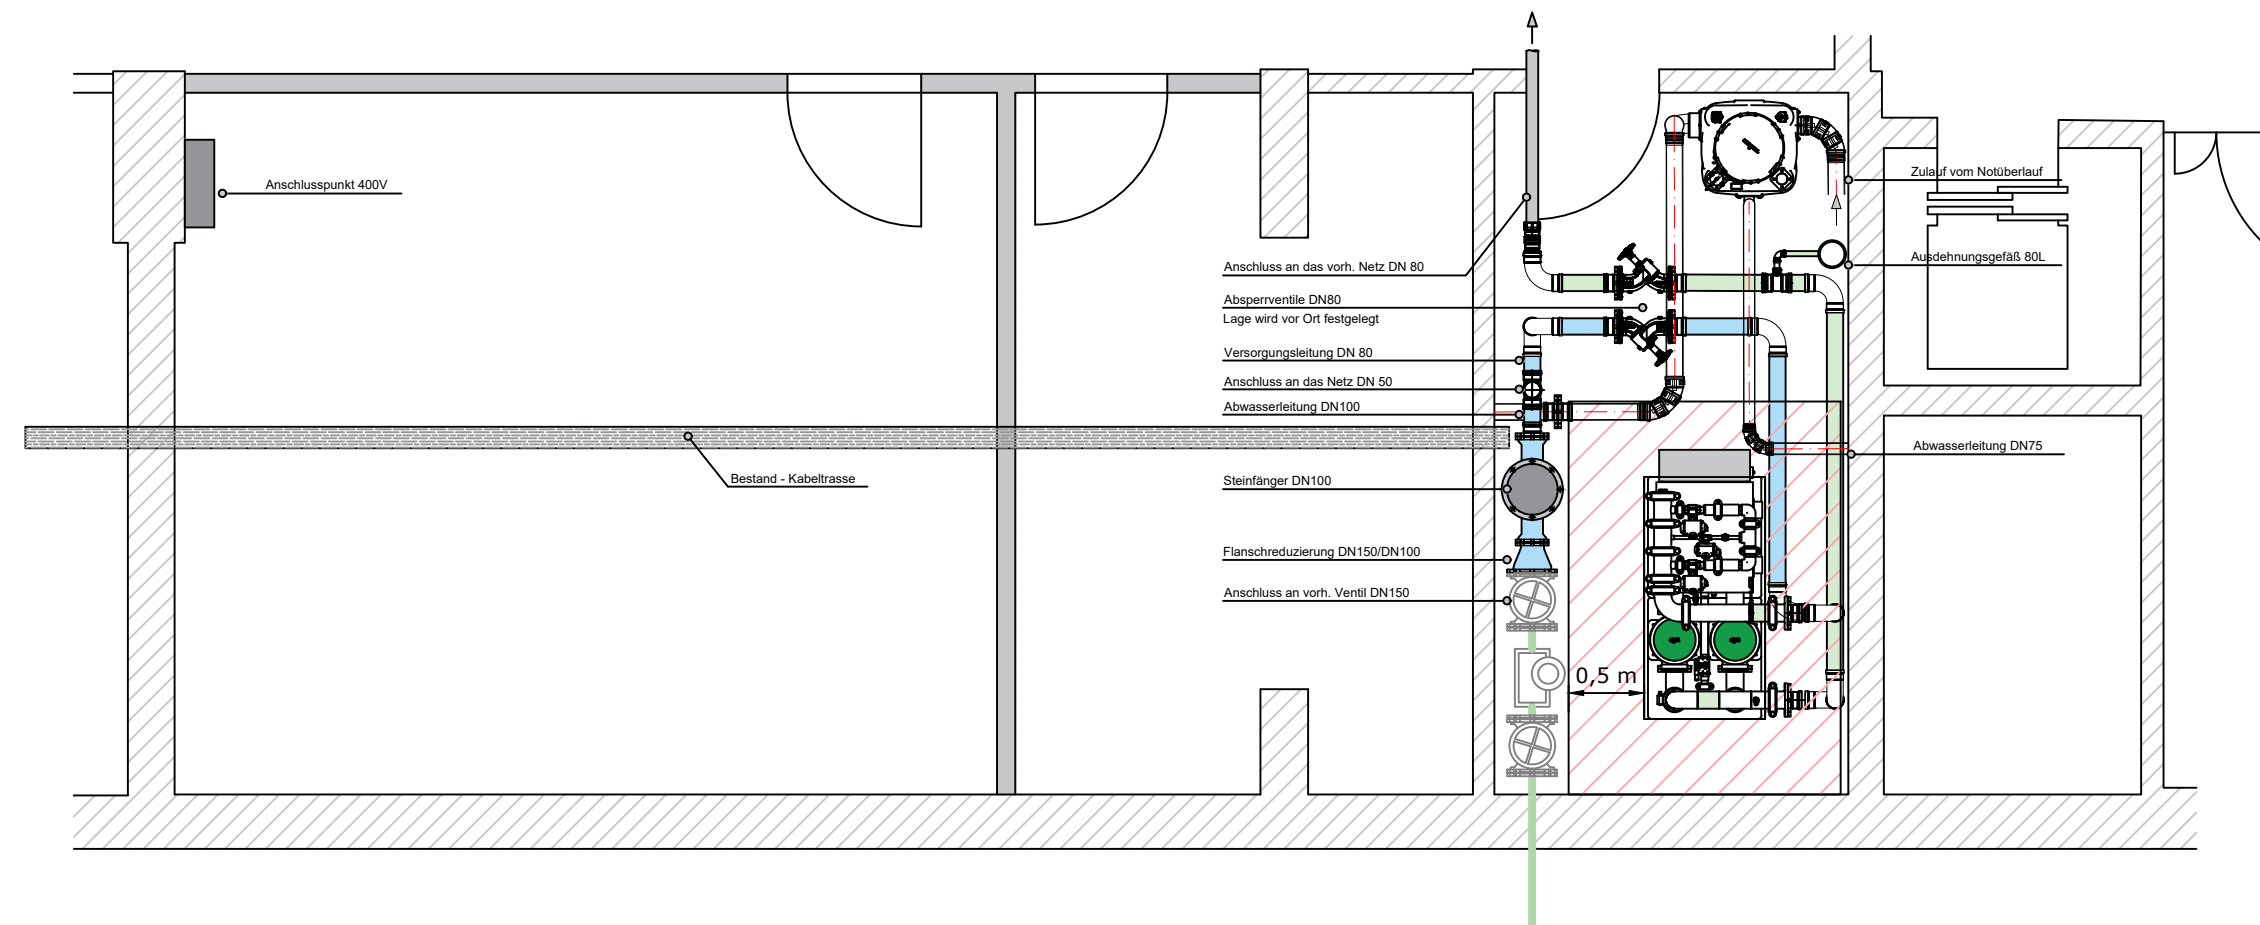


[illegible][illegible][illegible]

Leistungsphase	LP 5
Maßstab	1:50

	Datum, Unterschrift
Bauherr	

	Datum	Name
gezeichnet	10.02.2026	Kerkhof
geprüft	10.02.2026	Kerkhof