



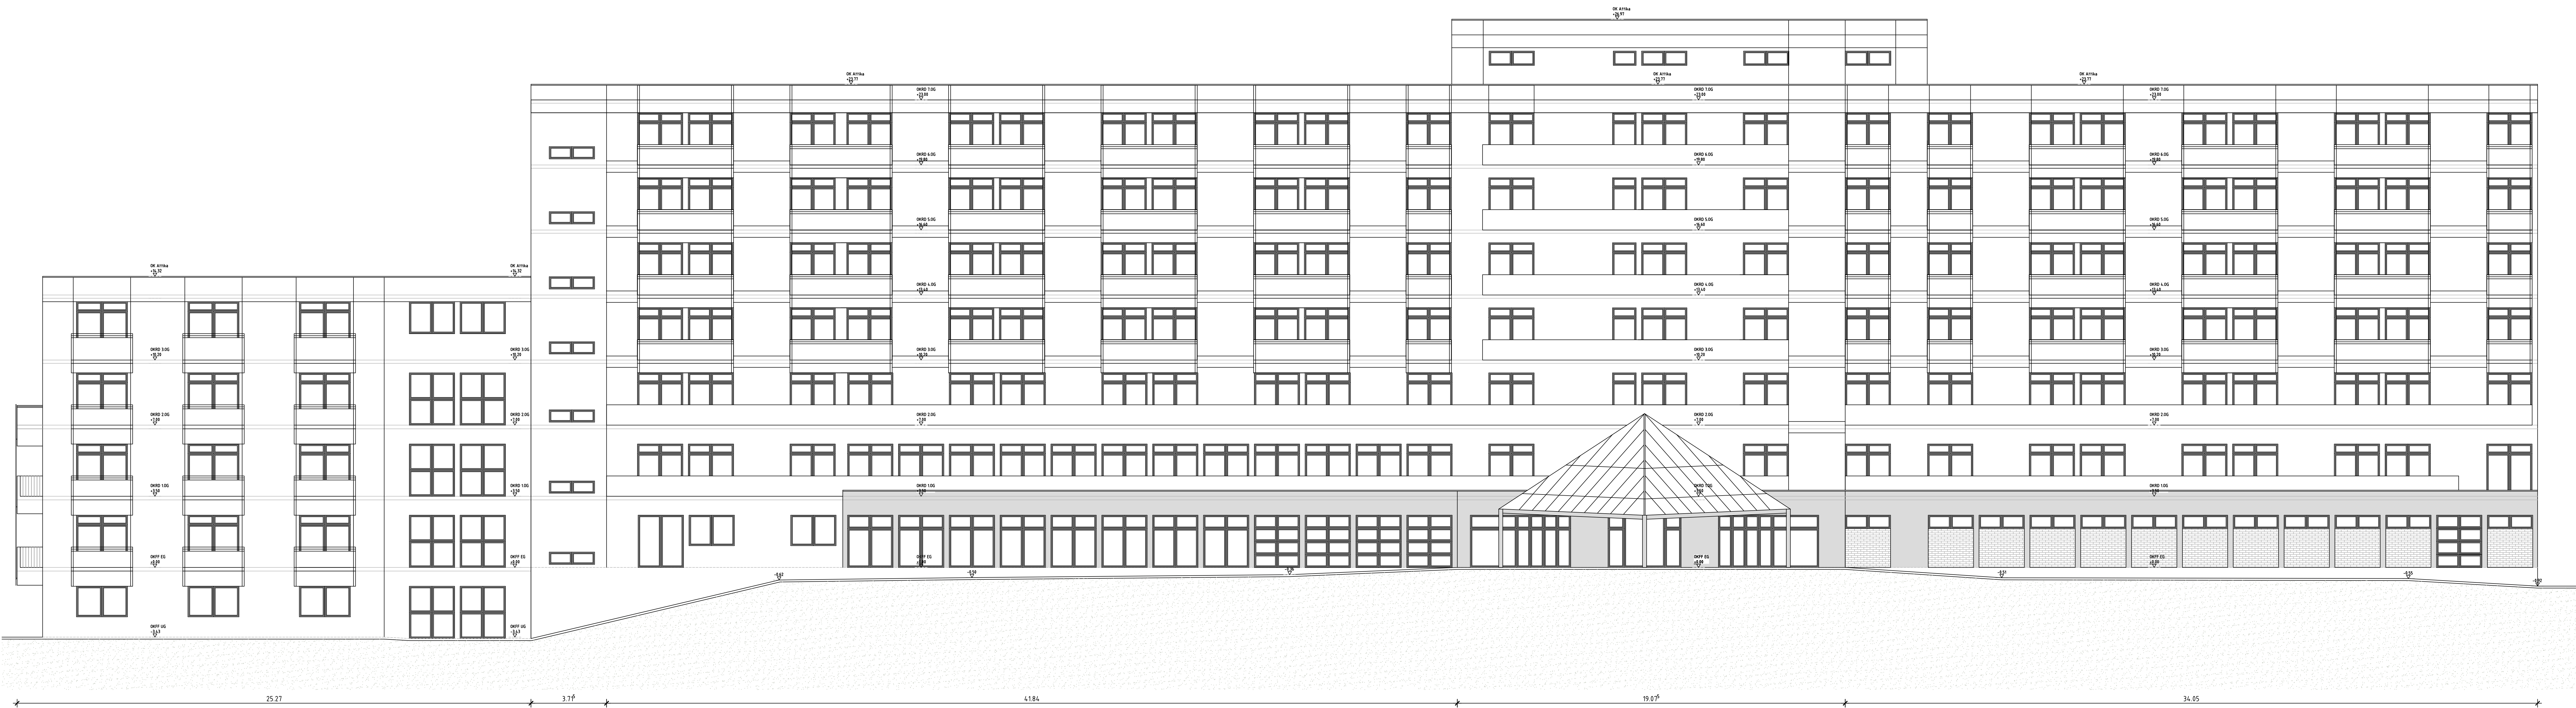

ANSICHT SÜDOST

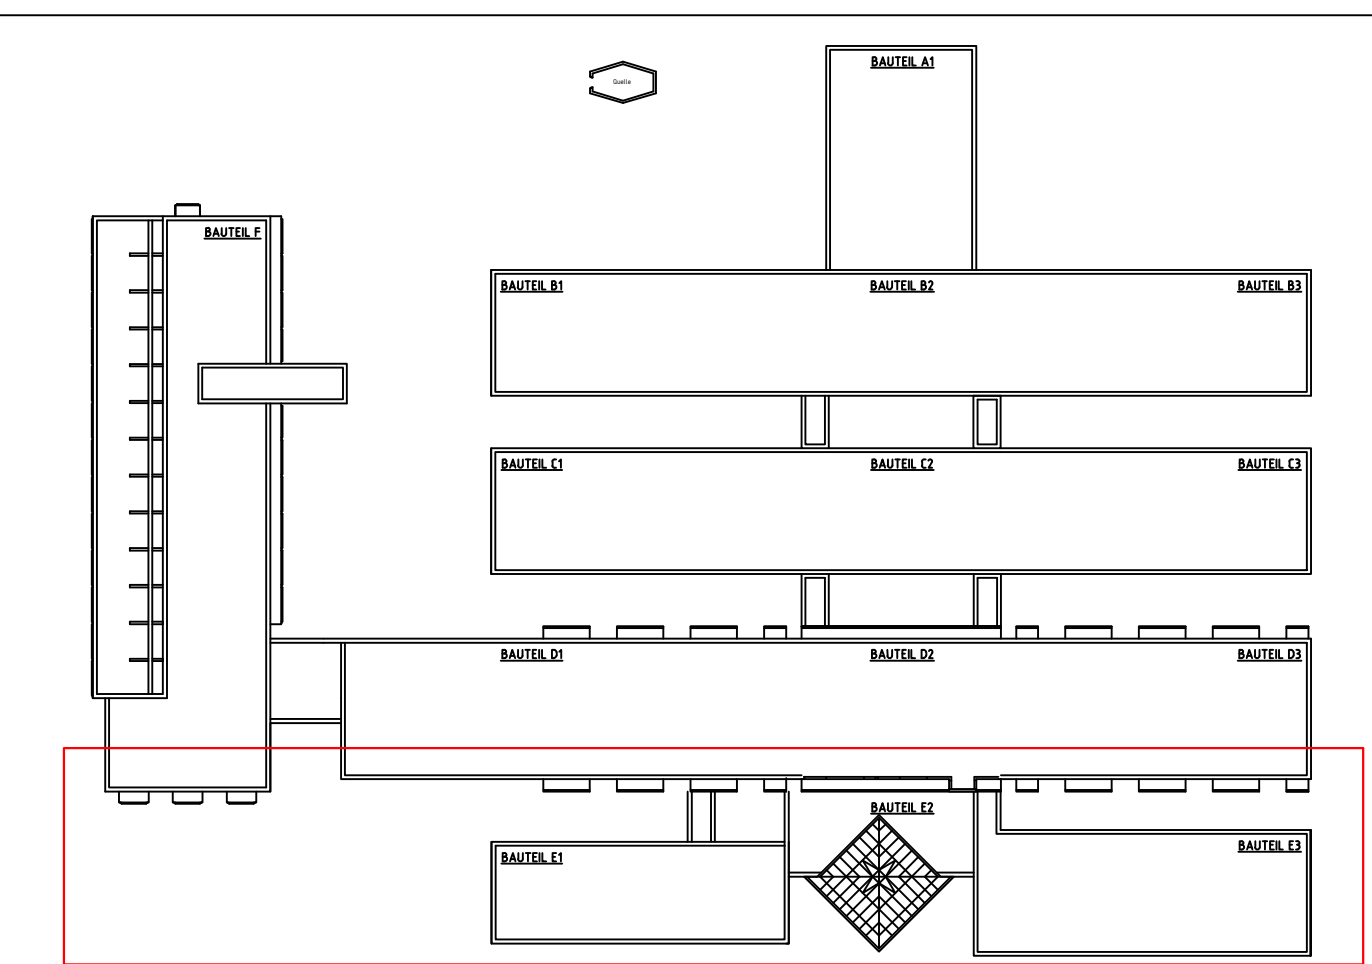

Bauvorhaben :
MZG Klinik Martinusquelle Bad Lippspringe
Energetische Sanierung

Bauherren :
Medizinisches Zentrum für Gesundheit
Peter - Hartmann - Allee 1
33175 Bad Lippspringe

Planbez. : Südostansicht	Maßstab : 1:100
Datum : 25.02.2025	gezeichnet : HG

Entwurfverfasser