


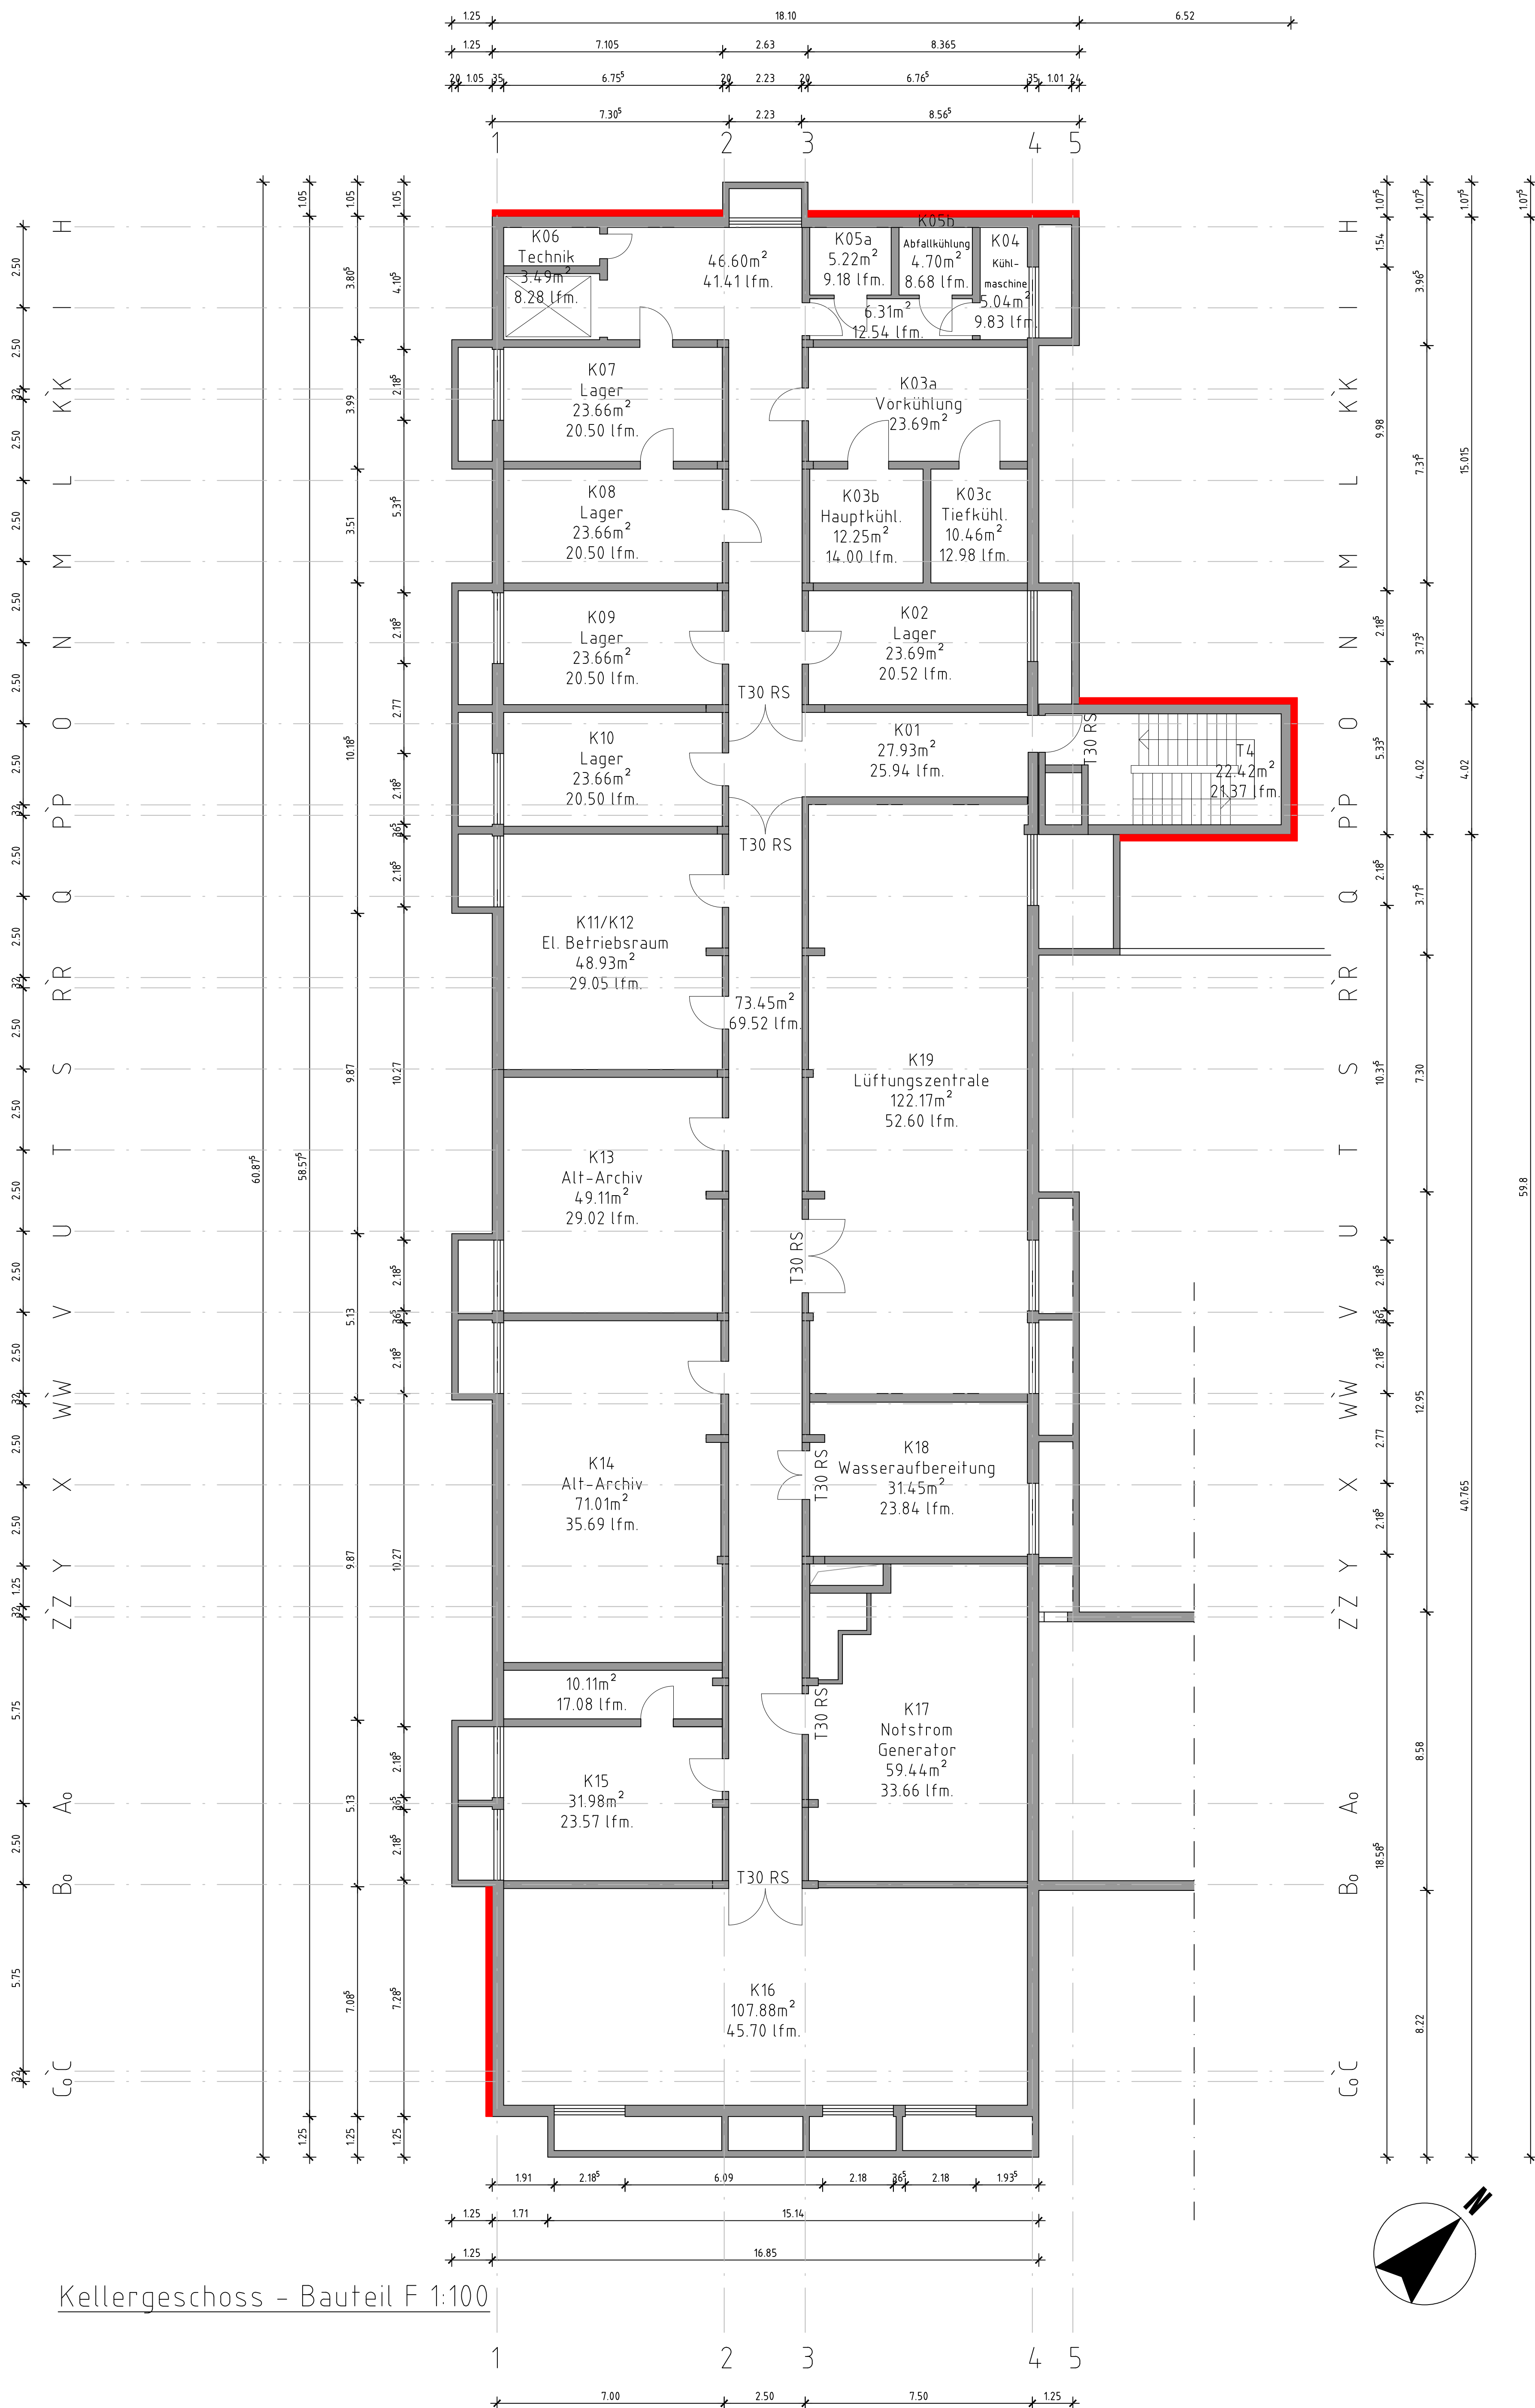

Kellergeschoss - Bauteil F 1:100

Alle Maße sind eigenverantwortlich zu prüfen.
Unstimmigkeiten sofort mit der Bauleitung klären.
Statik sowie Positions- und Bewehrungspläne beachten.
Angaben in Brand-, Schall-, Wärmeschutznachweis beachten.
Fundamente frostfrei auf gewachsenem Boden gründen.
Angenommene Bodenpressung überprüfen.
Streifenfundamente in Längsrichtung mind konstruktiv bewehren.
Alle leichten Bauteile sind gegen Abheben von ihren Lagern ausreichend zu verankern.

Kanalanschlüßhöhen vor Baubeginn prüfen!


Deckendurchbrüche/Wanddurchbrüche nach Angaben der Brandschutzverordnung zwischen den Geschossen schließen.
Treppenhäuser Dämmung der Leitungen (Heizung/Wasser) aus nicht brennbarem Material.
Elektroleitungen F90 abkassen.
Fundamentenänder in den Außenfundamenten gemäß Richtlinien.
Anschlußstahnen im Hausanschlußraum, Tür- und Aufzugsbereich.
Potentialausgleich nach gültigen Vorschriften im Hausanschlußraum ausführen.

Brüstungs und Türhöhen ab OKFF

Öffnungen sind mit Rohbaumaßen angeben
Alle Maßangaben für Schlitze, Durchbrüche, Unterzüge und Dachverbandsbölzer in cm

Legende

SCHRAFFUREN :	ZEICHENERKLÄRUNG :	ABKÜRZUNGEN :
STAHLBETON	STRASSENBEREICHUNGSLINIE	AB ABGEKANTE DECKE
STAHLBETON UNBEWEHRT	BAUWEISE	AL ABLUFT
STAHLBETONVERGÜTET	BAULINIE	AS ANWERSCHNEDE
MAUERWERK KS	BEGRENZUNG DER ABSTANDSFLÄCHEN	BS BOISCHENLAUF
MAUERWERK NICHT TRAGEND	GRENZEN DES BAUGRUNDSTÜCKS	BR BRÜSTUNGSCHNEDE
MAUERWERK BESTAND	ABRUCH VON BAULICHEN ANLAGEN	DF DEHNSCHLÜSSEL
MAUERWERK GEPLANT	VORL. BAULICHE ANLAGEN	OK GUTTRAGEN
ABRUCH	DEPLANTE BAULICHE ANLAGEN	OKFB OBERKANTE FERTIGFÜßBODEN
STAHLBETON BESTAND	ÖFFENTLICHE VERKEHRSFLÄCHE	OKFB OBERKANTE FERTIGFÜßBODEN
GIPSKARTONWÄNDE NT	HINWEISE :	OKFB OBERKANTE FERTIGFÜßBODEN
VERBLENDEMAUERWERK	FENSTER	OKFB OBERKANTE FERTIGFÜßBODEN
HOLZ	TÜR	OKFB OBERKANTE FERTIGFÜßBODEN
WÄRMEDÄMMUNG	HÖHEN	OKFB OBERKANTE FERTIGFÜßBODEN
WANDSCHÜTZ - WS	GRUNDSTÜCKSENTWÄSSERUNG :	OKFB OBERKANTE FERTIGFÜßBODEN
WANDDURCHBRUCH - WD	GEPLANTE ANLAGEN	OKFB OBERKANTE FERTIGFÜßBODEN
DECKENDURCHBRUCH - DD	REGENWASSER RABU KD 2000	OKFB OBERKANTE FERTIGFÜßBODEN
BODENDURCHBRUCH - BD	SCHUTZWASSER RABU KD 2000	OKFB OBERKANTE FERTIGFÜßBODEN
BODENANLAUF - BA	MISCHWASSER	OKFB OBERKANTE FERTIGFÜßBODEN
FUNDAMENTENDER	VORWÄNDE ANLAGEN	OKFB OBERKANTE FERTIGFÜßBODEN
SCHNURGERÜST	REGENWASSER	OKFB OBERKANTE FERTIGFÜßBODEN
STATIK ENTRAGUNGEN	SCHUTZWASSER	OKFB OBERKANTE FERTIGFÜßBODEN
	MISCHWASSER	OKFB OBERKANTE FERTIGFÜßBODEN

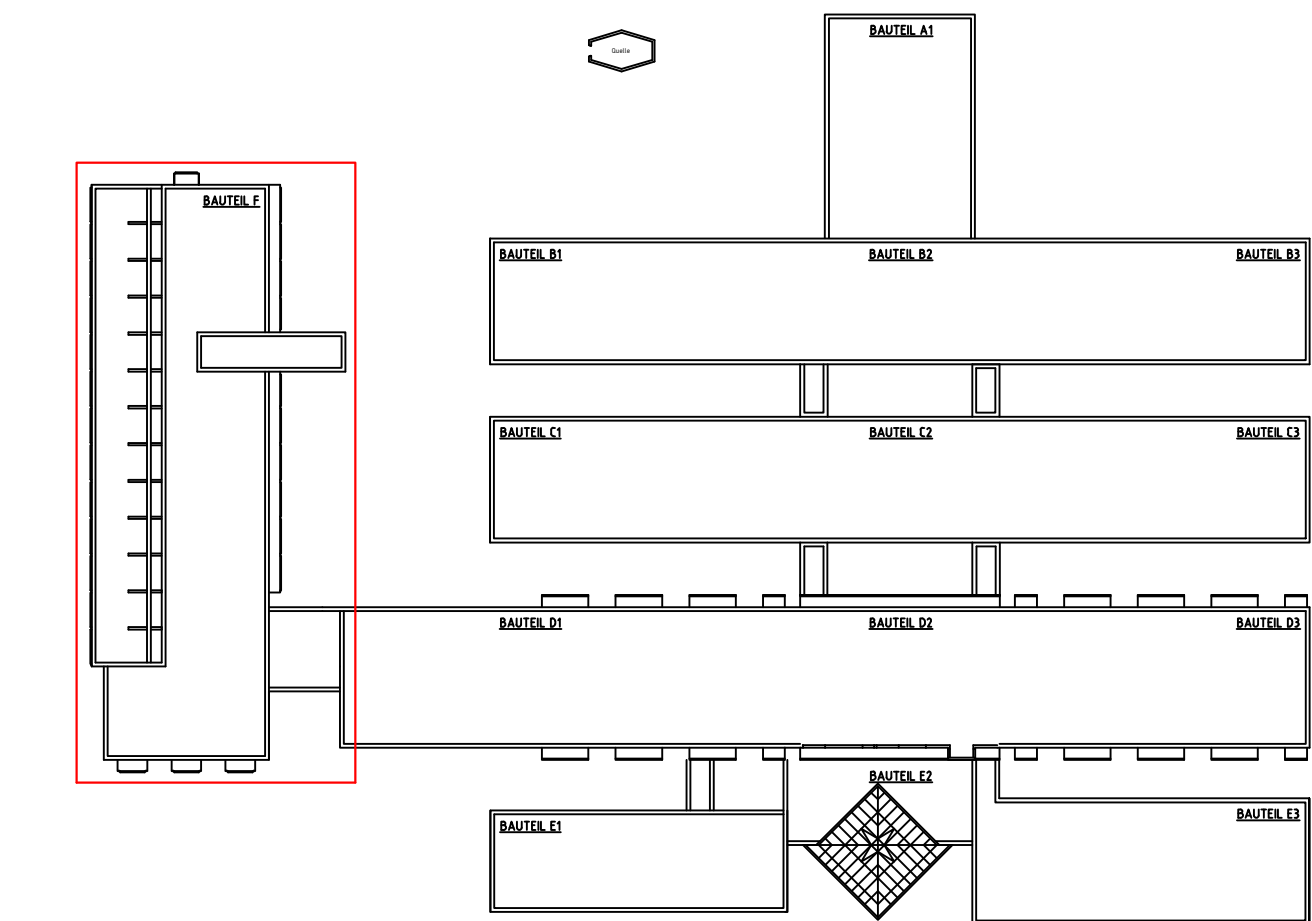

Bauvorhaben :
MZG Klinik Martinusquelle Bad Lippspringe
Energetische Sanierung

Bauherren :
Medizinisches Zentrum für Gesundheit
Peter - Hartmann - Allee 1
33175 Bad Lippspringe

Planbez. :
Kellergeschoss

Datum :
25.02.2025

Entwurfsverfasser

Maßstab :
1:100

gezeichnet :
HB