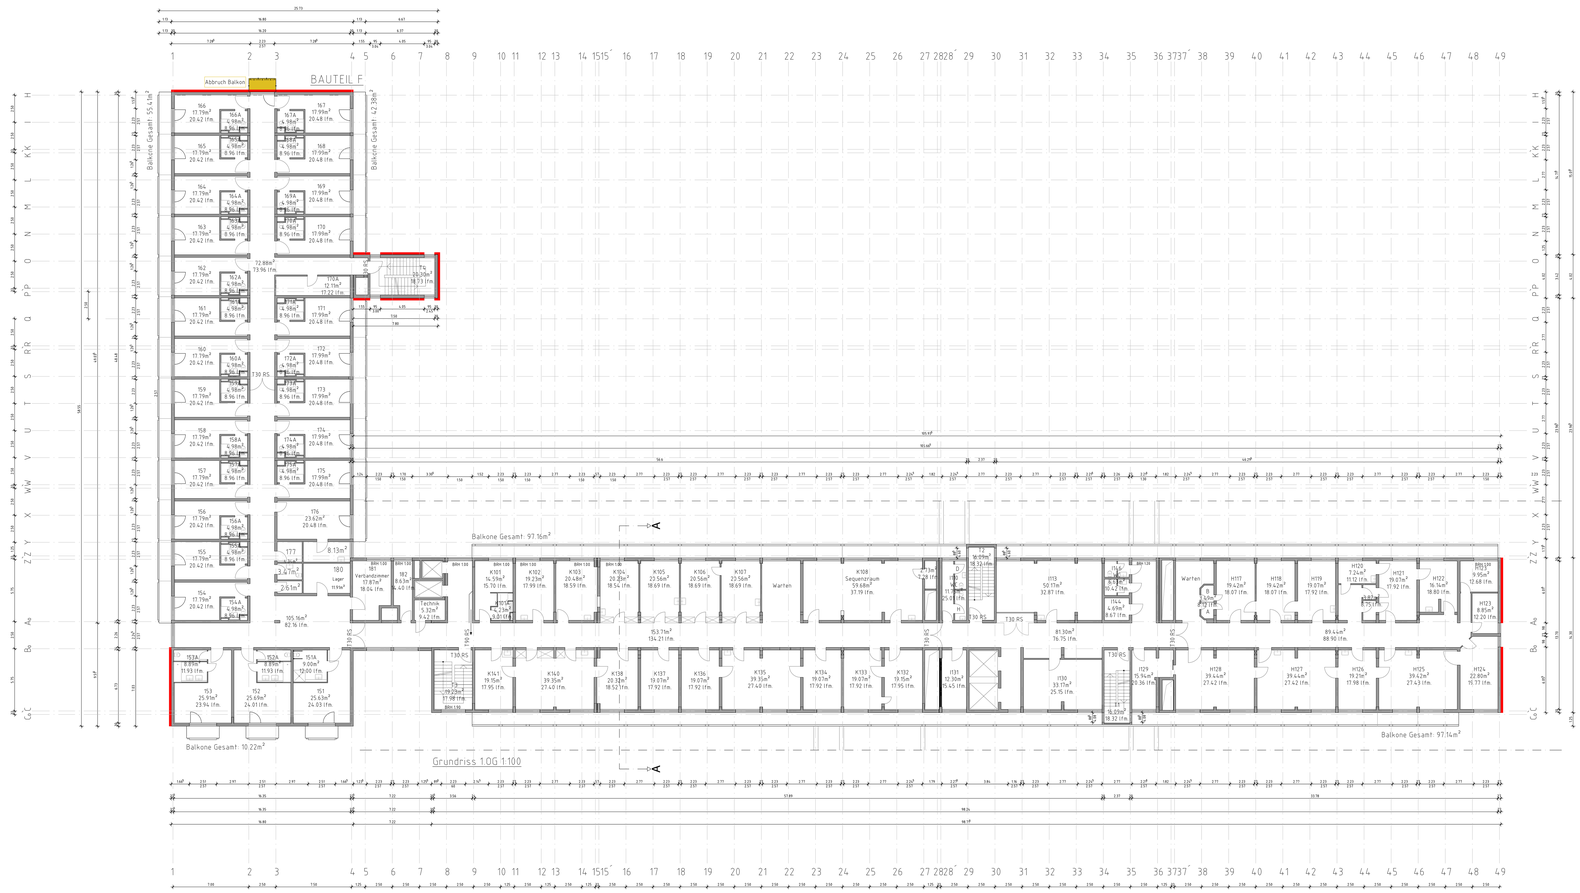

Alle Maße sind eigenverantwortlich zu prüfen
Die Ausführung erfolgt nach DIN und Normen
Stets unsere Positions und Bewertungsgutachten beachten
Angaben in Brand, Schall- Wärmeschutznachweis beachten.
Fundamente frostfrei auf gewachsenem Boden gründen.
Angenommene Bodenpressung überprüfen.
Angenommene Bodenkennwerte vor Ausführung bewerten.
Alle leichten Bauteile sind gegen ablheben von ihren Lagern auszusichern zu verankern

Kanalanschlüsshöhen vor Baubeginn prüfen!

Deckendurchbrüche/Wanddurchbrüche nach Angaben der Brandschutzverordnung zwischen der Geschossen schließen.
Treppenhaus Dämmung der Leitungen (Heizung/Wasser) aus nicht brennbaren Material.
Elektroleerrohre für OKFF
Elektroleerrohre in den Außenfundamenten gemäß Richtlinien.
Fundamenterder in den Außenfundamenten gemäß Richtlinien.
Anschlußfahnen im Hausanschlußraum, Tor-, und Aufzugsbereich.
Potentialausgleich nach gültigen Vorschriften im Hausanschlußraum ausführen.

Brüstungs und Türhöhen ab OKFF

Öffnungen sind mit Rollsaumleisten angegeben
Alle Maßangaben für Schlitze, Durchbrüche, Unterzüge und Dachverbandsholzer in om

Legende

SCHRAFFUREN :

- STAHLBETON
- STAHLBETON UNBEWEHRT
- STAHLBETONFERTIGTEIL
- MAUERWERK KS
- MAUERWERK HOCHLOCHZIEGEL
- MAUERWERK BESTAND
- MAUERWERK GEPLANT
- GIPSPUTZ
- STAHLBETON BESTAND
- GIPSKARTONPLATTE
- ABREISSMAUERWERK
- HOLZ
- DÄMMUNGSMAUERWERK
- WANDBEKLEIDUNG

ZEICHENERKLÄRUNG :

STRAUßENBEGRENZUNG BAU
GRUNDRISSE
DACHE
BEGRENZUNG DER ABFTANZUNTERTEIL
GRENZE DES BAUGRUNDSTÜCKS
GEBÄUDE VOR BAUCLOSER ANLAGEN
KOMPL. BAULICHE ANLAGEN
DEPLANTE BAULICHE ANLAGEN
DEPRIMTLICHE ANBIEGEN BAUM

SCHNEIDEN :

TRÄCHTIG

GEBÄUDE

GRUNDSTÜCKSENTWÄSSERUNG :

GEBÄUDE BAU ZEIN
REGENWASSER Rohr HD ZEIN
SCHMUTZWASSER Rohr HD ZEIN
REGENWASSER
SCHMUTZWASSER
BAUWASSER

ABKÜRZUNGEN :

