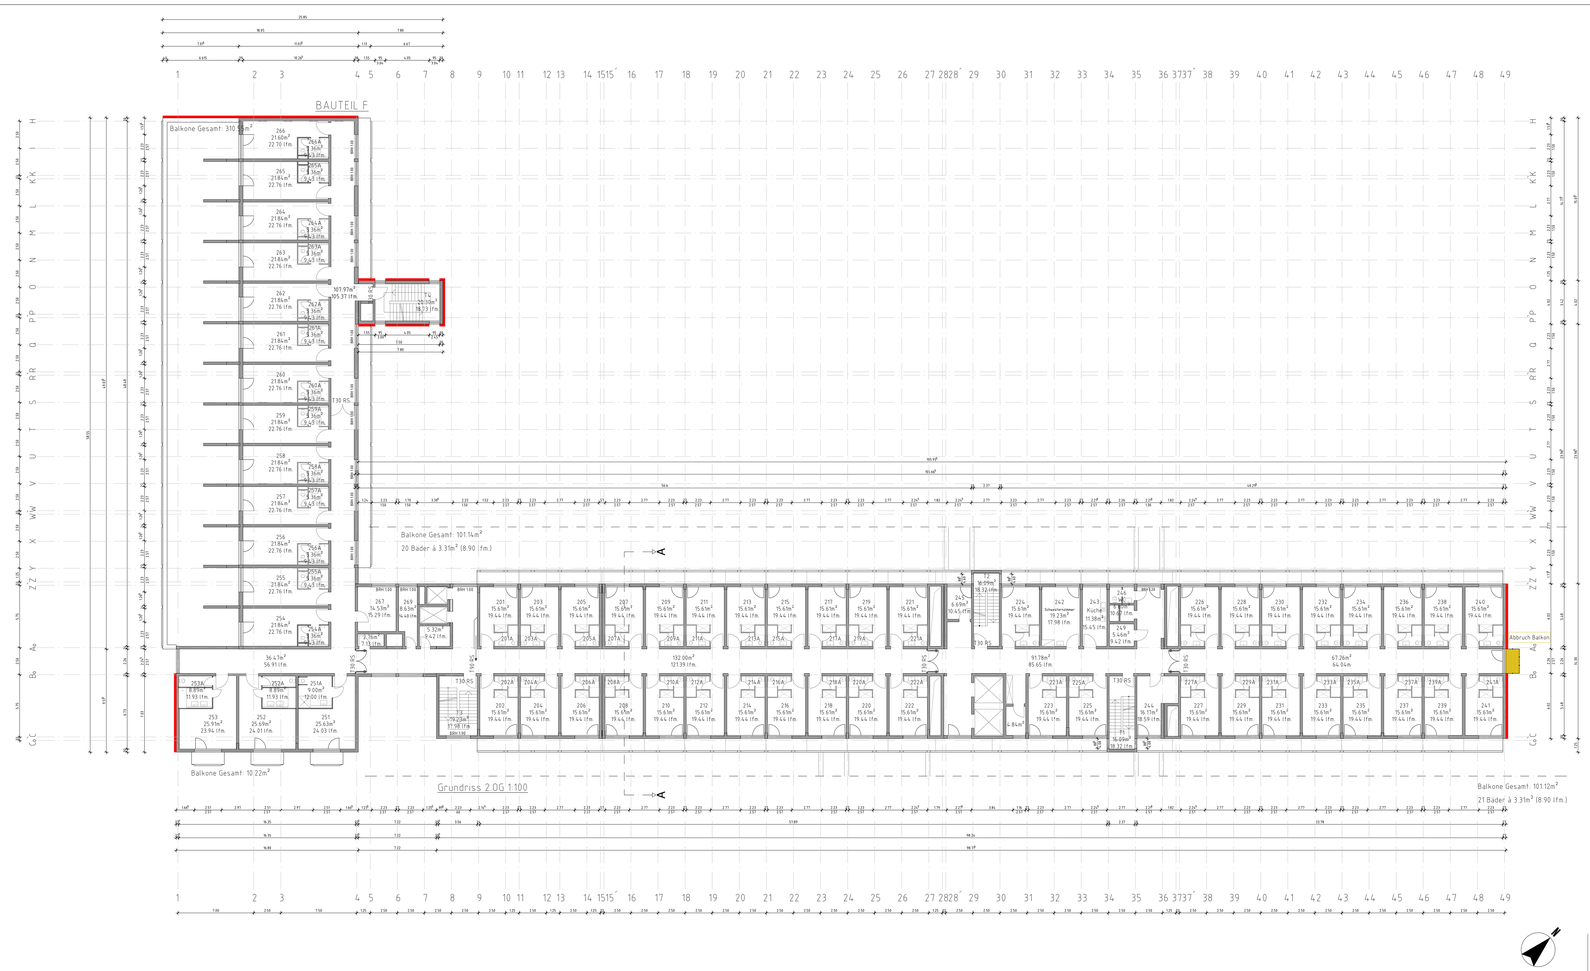

Alle Maße sind eigenverantwortlich zu prüfen
Die Ausführung erfolgt nach DIN und VDE
Statik siehe Positions und Bewehrungspläne beachten
Angaben in Brand.Schutz Wärmeschutznachweis beachten.
Fundamente frostfrei auf gewachsenem Boden gründen.
Angenommene Bodenpressung überprüfen.
Angaben Statiker und Bauleitung sind unbedingt beachten.
Alle leichten Bauteile sind gegen ähnlichen von Ihnen Lagern ausreichend zu verankern

Kanalanschlüsshöhen vor Baubeginn prüfen!

Deckendurchbrüche/Wanddurchbrüche nach Angaben der Brandschutzverordnung zwischen den Geschossen schließen.
Treppenhaus Dämmung der Leitungen (Heizung/Wasser) aus nicht brennbaren Material.
Elektroleerrohre für Rauchmelder
Elektroleerrohre FM anlegen
Fundamentbanketter in den Außenfundamenten gemäß Richtlinien.
Anschlußfähnen im Hausanschlußraum, Tür-, und Aufzugsbereich.
Potentialausgleich nach gültigen Vorschriften im Hausanschlußraum ausführen.

Brüstungs und Türhöhen ab OKFF

Öffnungen sind mit Rollaussenlien angegeben
Alle Maßangaben für Schlitze, Durchbrüche, Unterzüge und Dachverbandsholzer in om

Legende

SCHRAFFUREN :

- STAHLBETON
- STAHLBETON-VARIABEL/KEIL
- STAHLBETONFERTIGTEIL
- MAUERWERK KS
- MAUERWERK HOCHLOCHZIEGEL
- MAUERWERK BESTAND
- MAUERWERK GEPLANT
- GIPSPUTZ
- STAHLBETON BESTAND
- GIPSKARTONPLATTE 12F
- ABREISSMAUERWERK
- HOLZ
- DÄMMEINBAUAG
- WANDBEKLEIDUNG
- BODENBELAG - BB
- FUNDAMENTERDER
- ROHRUMFÄNGT
- ROTEN ENTWÄSSERUNG

ZEICHENERKLÄRUNG :

- STRAUCHBEPFLANZUNG
- BAUWERK
- DACHE
- BEGRENZUNG DER ABFTANDSFLÄCHEN
- GRENZE DES BAUGRUNDSTÜCKS
- GEBÄUDE VON BAULICHEN ANLAGEN
- VORH. BAULICHE ANLAGEN
- GEPLANTE BAULICHE ANLAGEN
- BEPFLANZUNG VORHANDEN BÄUME
- ÖFFNUNGEN
- FENSTERANSCHLÄGE
