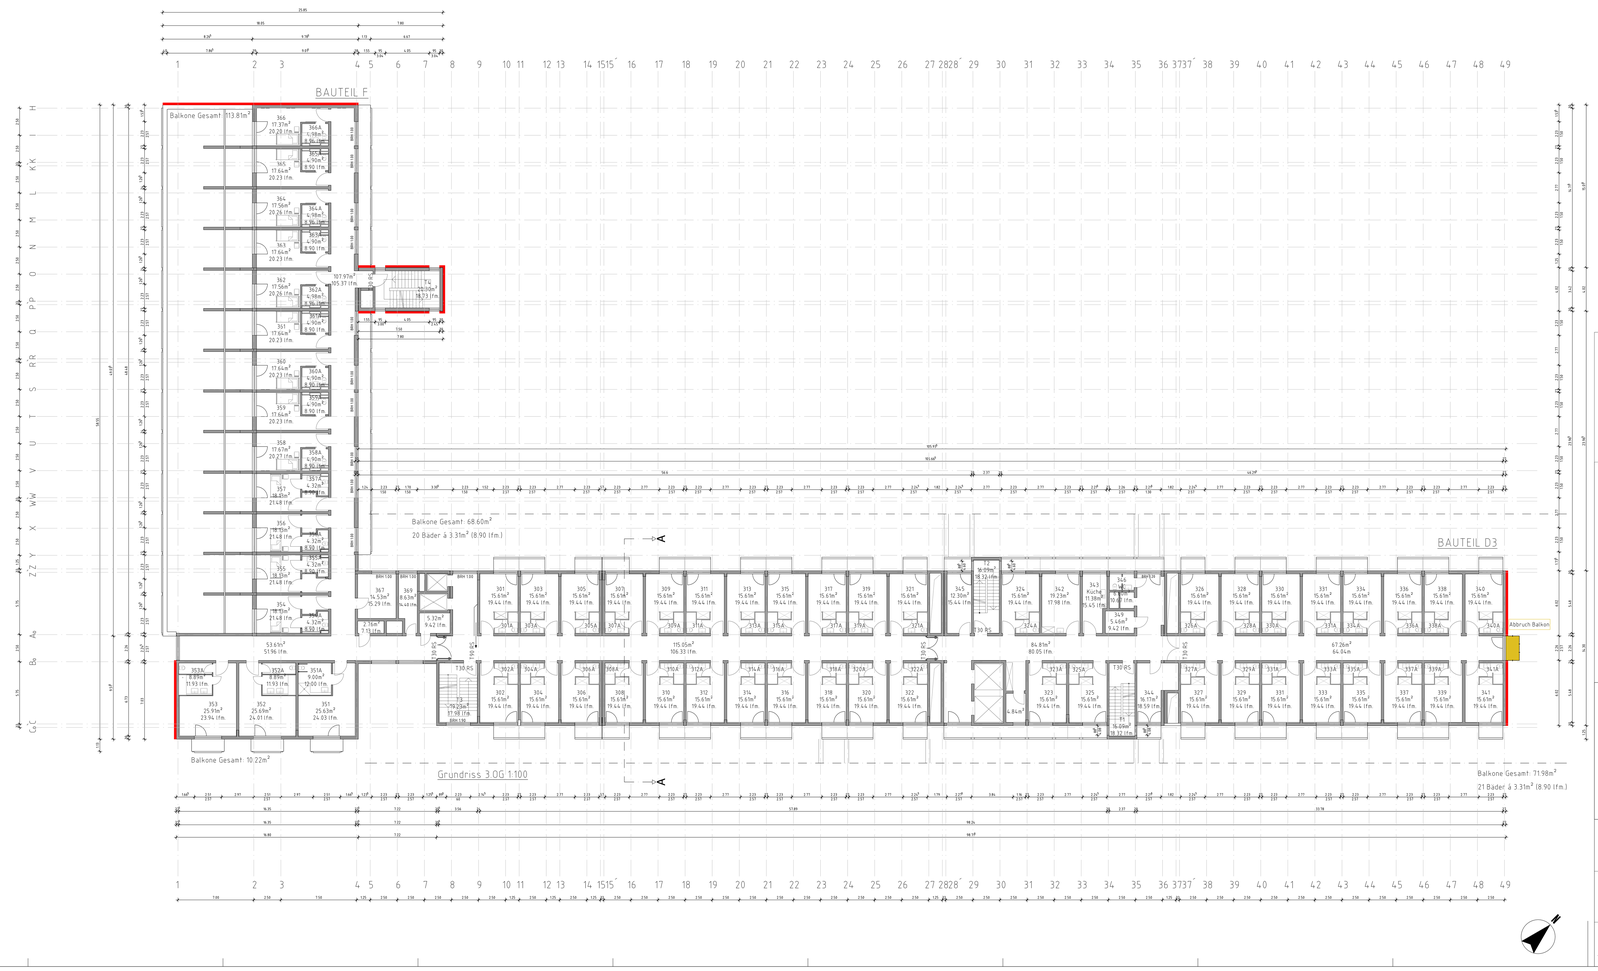


Alle Maße sind eigenverantwortlich zu prüfen
Die Ausführung erfolgt nach den geltenden
Statik sowie Positions und Bewehrungspläne beachten
Angaben in Brand, Schall- Wärmeschutznachweis beachten.
Fundamente frostfrei auf gewachsenem Boden gründen.
Angenommene Bodenpressung überprüfen.
Angaben in Brand, Schall- Wärmeschutznachweis beachten.
Alle leichten Bauteile sind gegen ablreiten von ihrer Lagerin sicherzustellen zu versehern

**Kanalanschlußhöhen vor Baubeginn prüfen!**

Deckendurchbrüche/Wanddurchbrüche nach Angaben der
Brandschutzverordnung zwischen der Geschossen schließen.
Treppenhaus Dämmung der Leitungen (Heizung/Wasser) aus nicht brennbaren Material.
Elektroleerrohre für FM anlegen.
Fundamentanker in den Außenfundamenten gemäß Richtlinien.
Anschlußfahnen im Hausanschlußraum, Tür- und Aufzugsbereich.
Potentialausgleich nach gültigen Vorschriften im Hausanschlußraum ausführen.

**Brüstungs und Türhöhen ab OKFF**

Öffnungen sind mit Rollaussenlaien angegeben
Alle Maßangaben für Schlitze, Durchbrüche, Unterzüge und Dachverbandsholzer in om












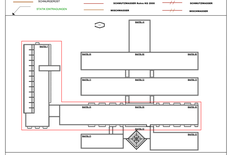

| | |
|---|---|
| Bauvorhaben : MZG Klinik Martinusquelle Bad Lippspringe Energetische Sanierung | Bauherren : Medizinisches Zentrum für Gesundheit Peter - Hartmann - Allee 1 33175 Bad Lippspringe |
| | Planbez. : 3.Obergeschoss |
| | Maßstab : 1:100 |
| | Datum : 25.02.2025 |
| | gezeichnet : HB |
| Entwurfsverfasser | |