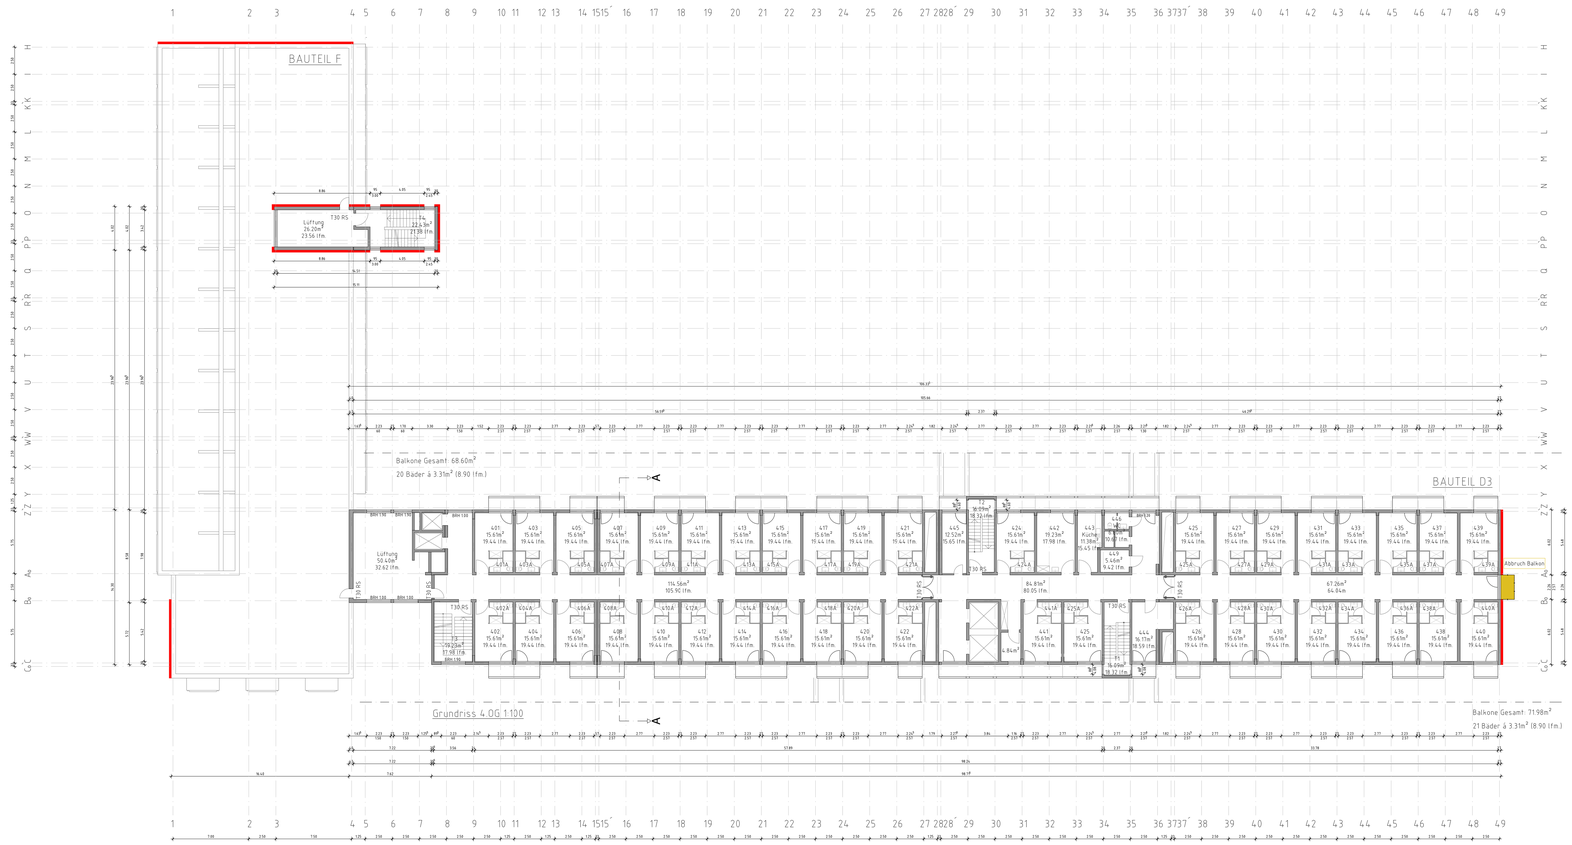

Alle Maße sind eigenverantwortlich zu prüfen.
Die Ausführung erfolgt nach DIN und VDE-Normen.
Statik siehe Positions und Bewehrungspläne beachten.
Angaben in Brand, Schall- Wärmeschutznachweis beachten.
Fundamente frostfrei auf gewachsenem Boden gründen.
Angenommene Bodenpressung überprüfen.
Grundwasserstand ist vor Ausführung unbedingt bewehren.
Alle leichten Bauteile sind gegen ähnlichen von Ihren Lagern ausreichend zu verankern.

Kanalanschlußhöhen vor Baubeginn prüfen!

Deckendurchbrüche/Wanddurchbrüche nach Angaben der Brandschutzverordnung zwischen den Geschossen schließen.
Treppenhaus Dämmung der Leitungen (Heizung/Wasser) aus nicht brennbarem Material.
Kellerwände WU-Beton.
Fundamentbemerkter in den Außenfundamenten gemäß Richtlinien.
Anschlußfahnen im Hausanschlußraum, Tor- und Aufzugsbereich.
Potentialausgleich nach gültigen Vorschriften im Hausanschlußraum ausführen.

Brüstungs und Türhöhen ab OKFF

Öffnungen sind mit Rollosunahme angegeben.
Alle Maßangaben für Schlitze, Durchbrüche, Unterzüge und Dachverbandsholzer in cm

Legende

BEMASSUNGEN :

- STAHLBETON
- STAHLBETON UNBEWEHRT
- STAHLBETONFERTIGTEIL
- MAUERWERK - KS
- MAUERWERK NEUT TRAGEND
- MAUERWERK - BESTAND
- MAUERWERK - SICHLART
- ABBRUCH
- STAHLBETON BESTAND
- GIPSKARTONWAND - NT
- HOHLRAUMBÖDEN
- HOLZ
- VERWEIGERUNG
- WANDSCHLITZ - HBI
- WANDDURCHBRUCH - HBI
- DECKENDURCHBRUCH - DBI
- BODENDURCHBRUCH - BD
- BODENSCHLAUF - SR
- FUGENABSTÄNDER
- ELEMENTBREITE
- STÜTZ ENTFERNUNGEN

ZEICHENERKLÄRUNG :

- ROHBAUWIDERSTANDSLINIE
- KAMINWAND
- HOHLWAND
- BEGRENZUNG DES ABSTANDSFLÄCHEN
- GRENZE DES BAUGRUNDSTÜCKS
- ÜBERSICHT DER BÖSCHUNGEN ANLEGEN
- ÜBERL. BÖSCHUNG ANLEGEN
- DEPLANIE BÖSCHUNG ANLEGEN
- ÜBERSCHLAG VORGEHÄNGTE ACHSE

SCHRAFFUREN :

- PUTZEN
- TÜR
- FENSTER
- GRÜNE
- GRUNDWÄSSERSICHERUNG (

- DRÄNUNG DN 100/150
- DRÄNUNG DN 200/250
- DRÄNUNG DN 300/350

- SICKERSCHACHT
- SICKERSCHACHT DN 1000
- SICKERSCHACHT DN 1500

ABKÜRZUNGEN :

- ABGEHÄNGTE DECKE
- BALKON
- BRÜSTUNG
- BODENSCHLAUF
- BODENSCHLAUF
- DEHNUNGSFUGE
- DURCHBRUCH
- DURCHBRUCH ÜBERSCHLAGEN
- DRÄNUNG
- DRÄNUNG
- DRÄNUNG
- DRÄNUNG
- DRÄNUNGSPUTZEN
- EINBAUTEIL
- EINBAUTEILE
- ELEKTRO
- ELEKTRO
- ELEKTRO