


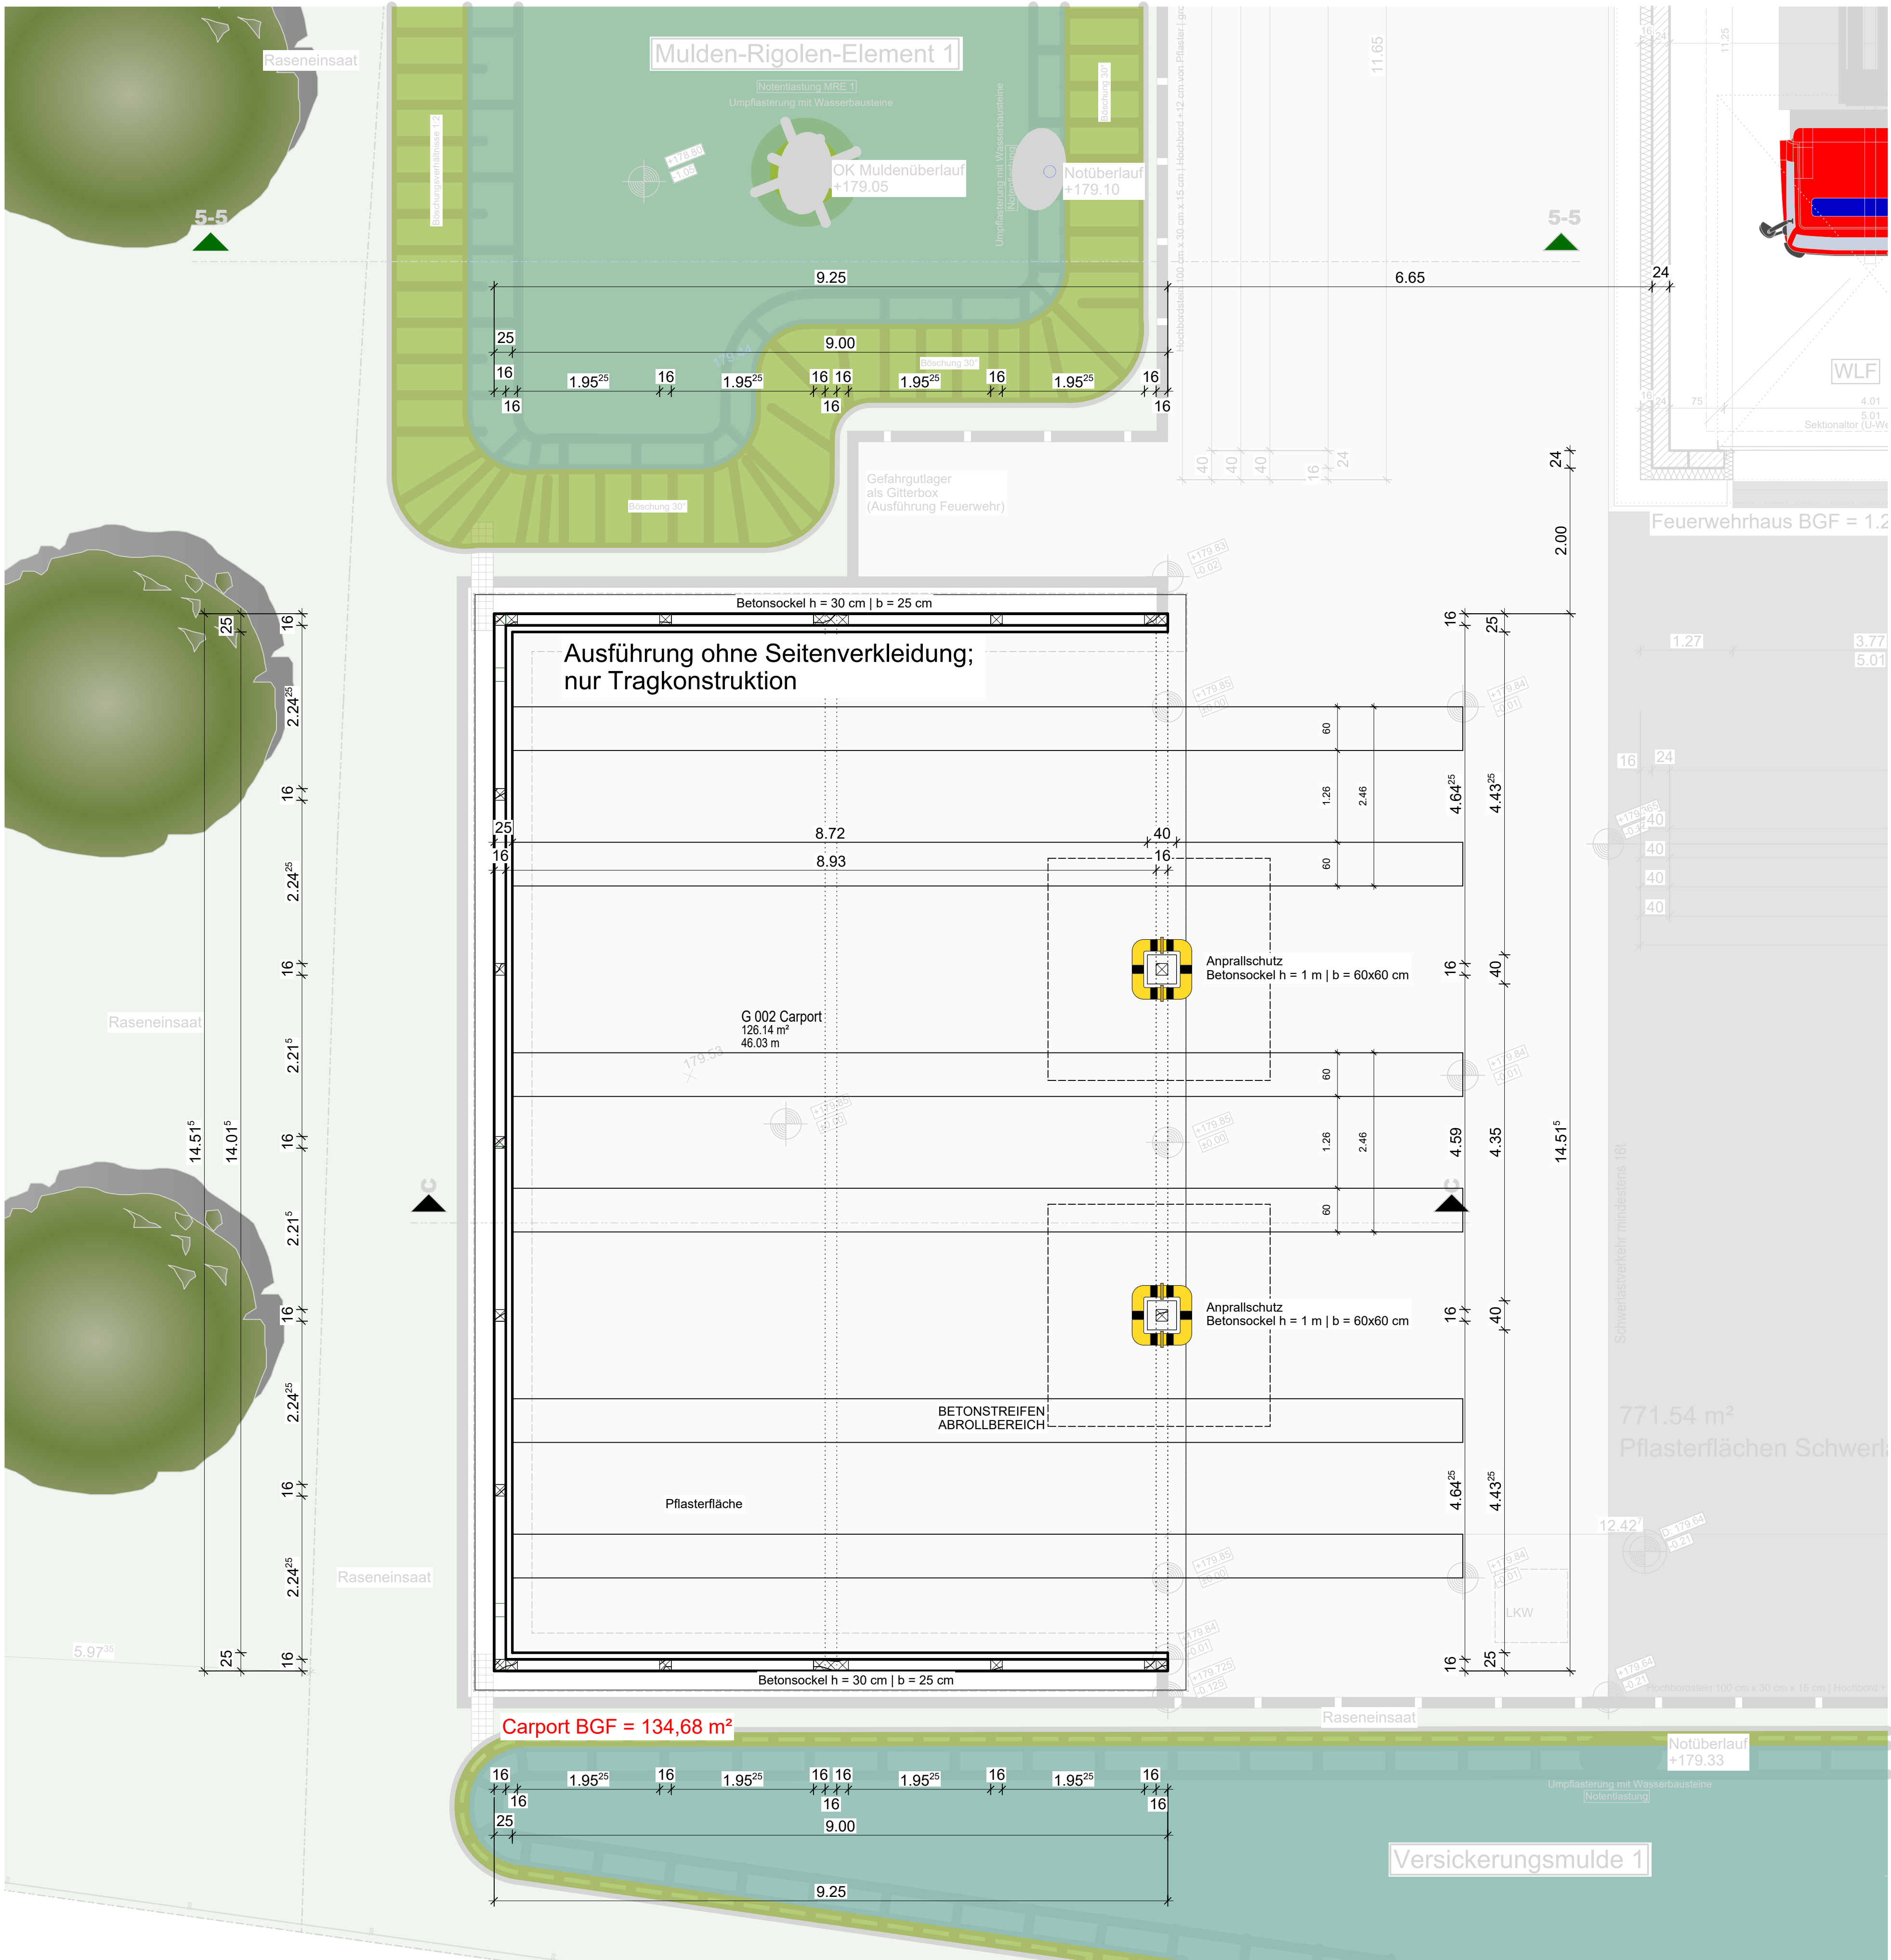

GRUNDRISS CARPORT

Projekt Neubau eines Feuerwehrhauses in Limburg-Lindenholzhausen
LPH 5 An den Krautgärten, Gemarkung Mitten auf dem Oberfeld, Flur 72,
WERKPLANUNG

Magistrat der Kreisstadt Limburg a. d. Lahn
Stadtentwicklungs- und Bauleitplanung
Über der Lahn 1
65549 Limburg a. d. Lahn

1:50