
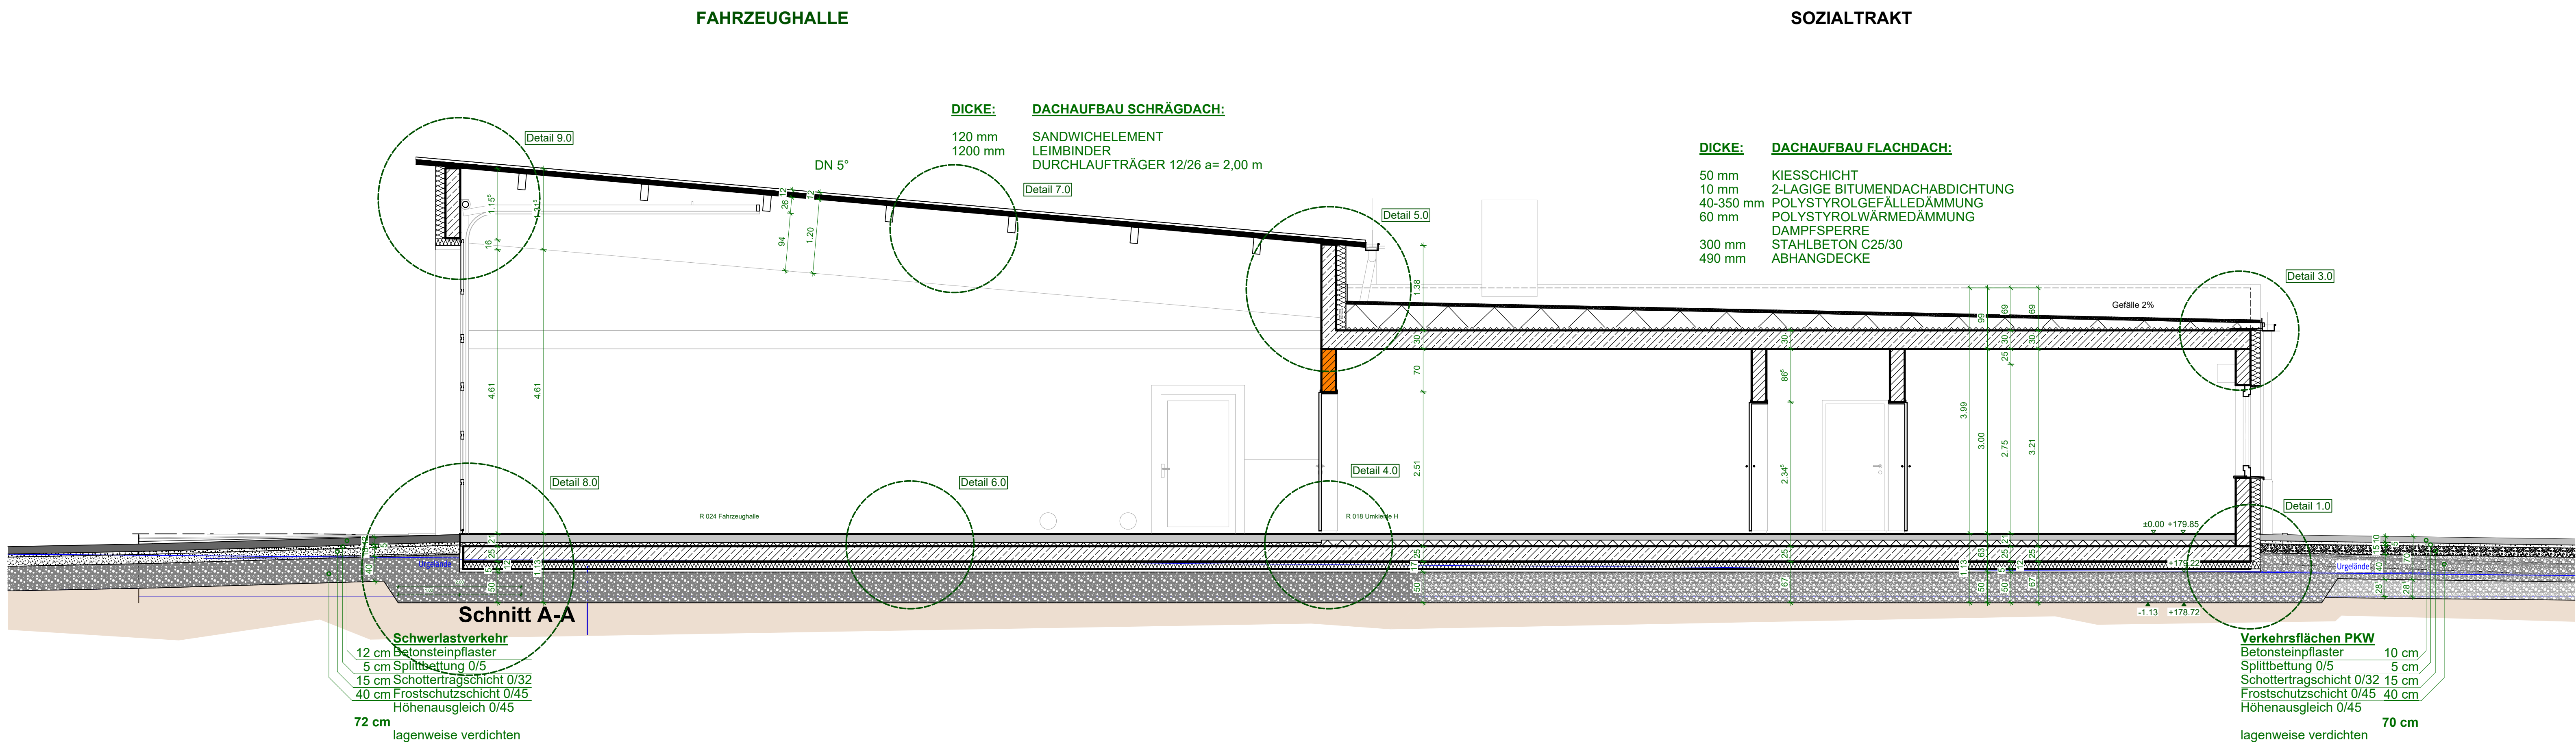
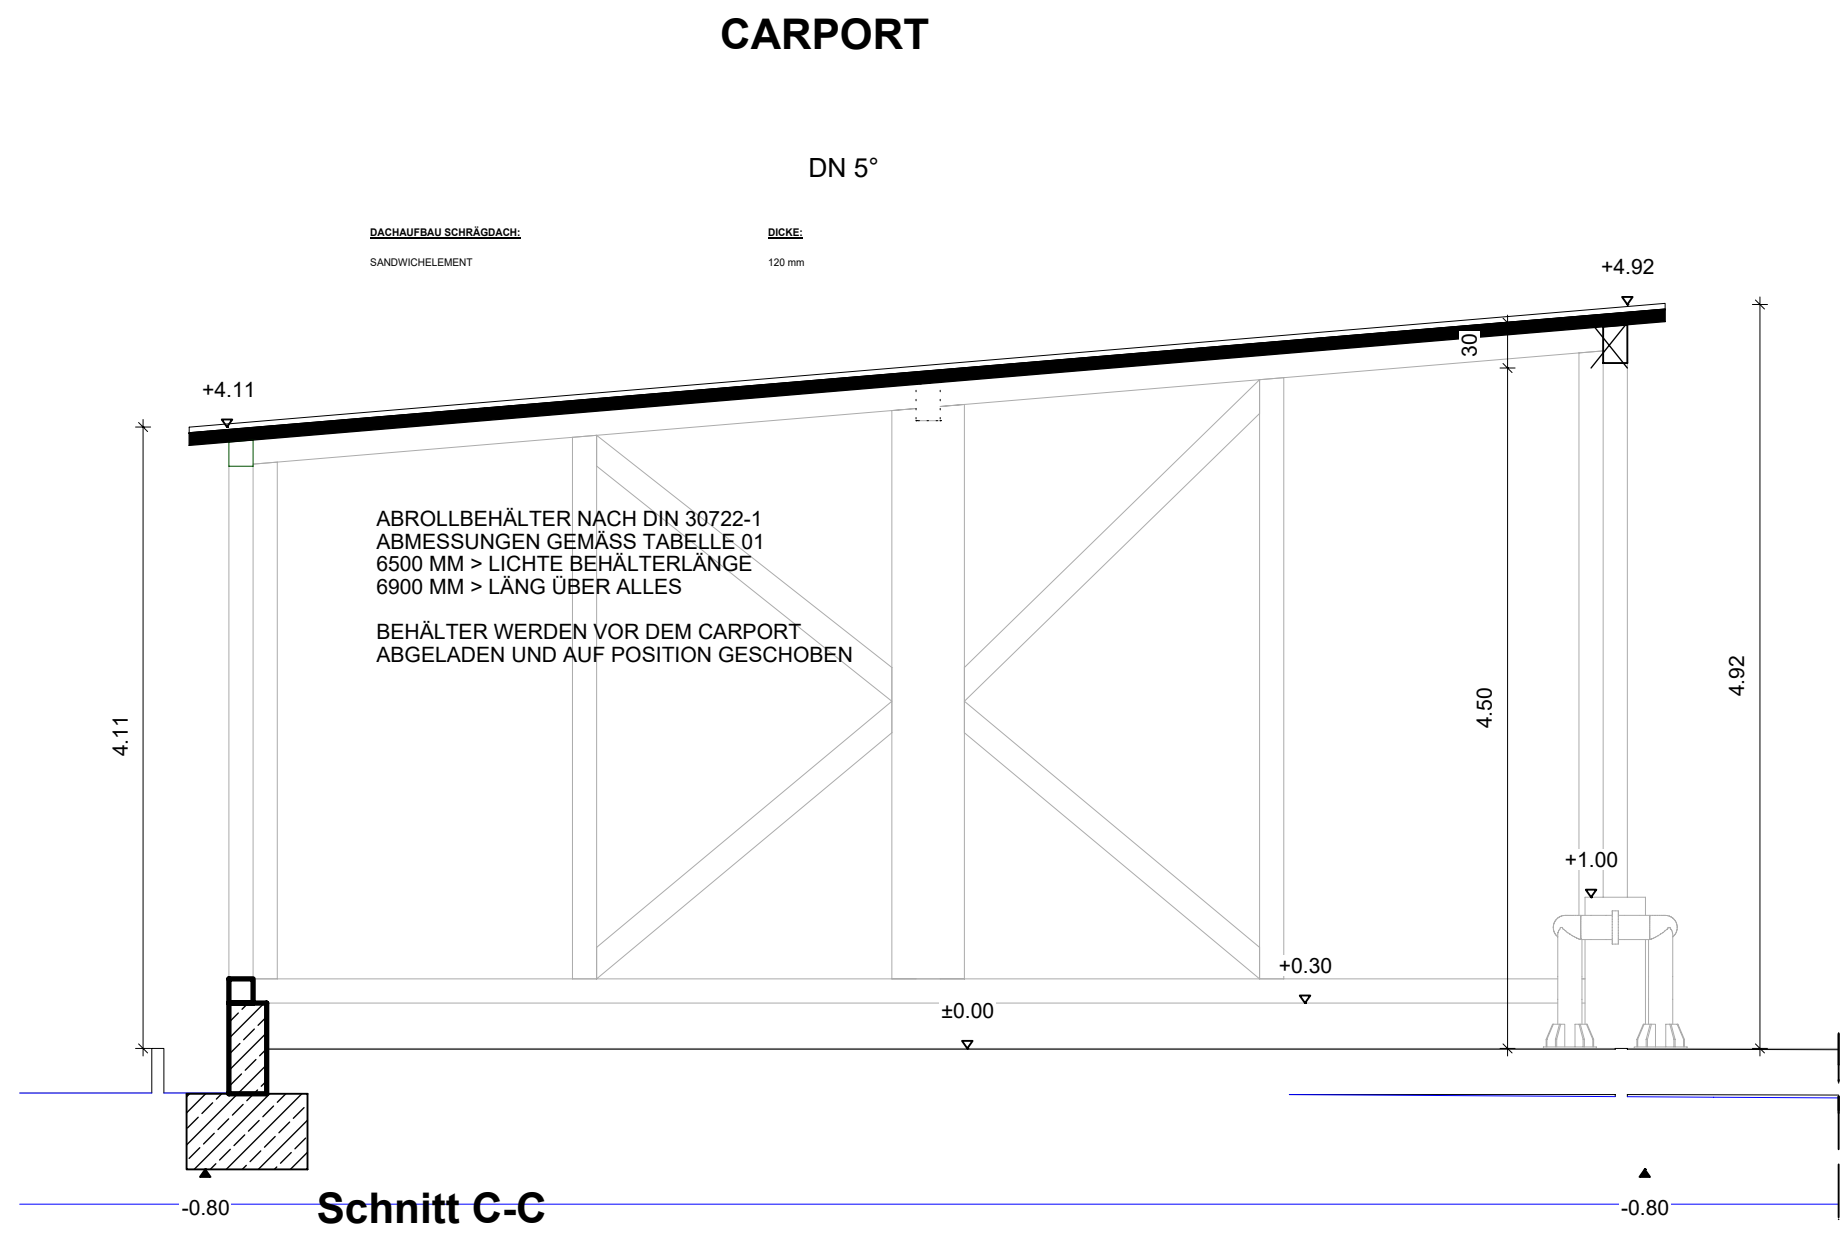


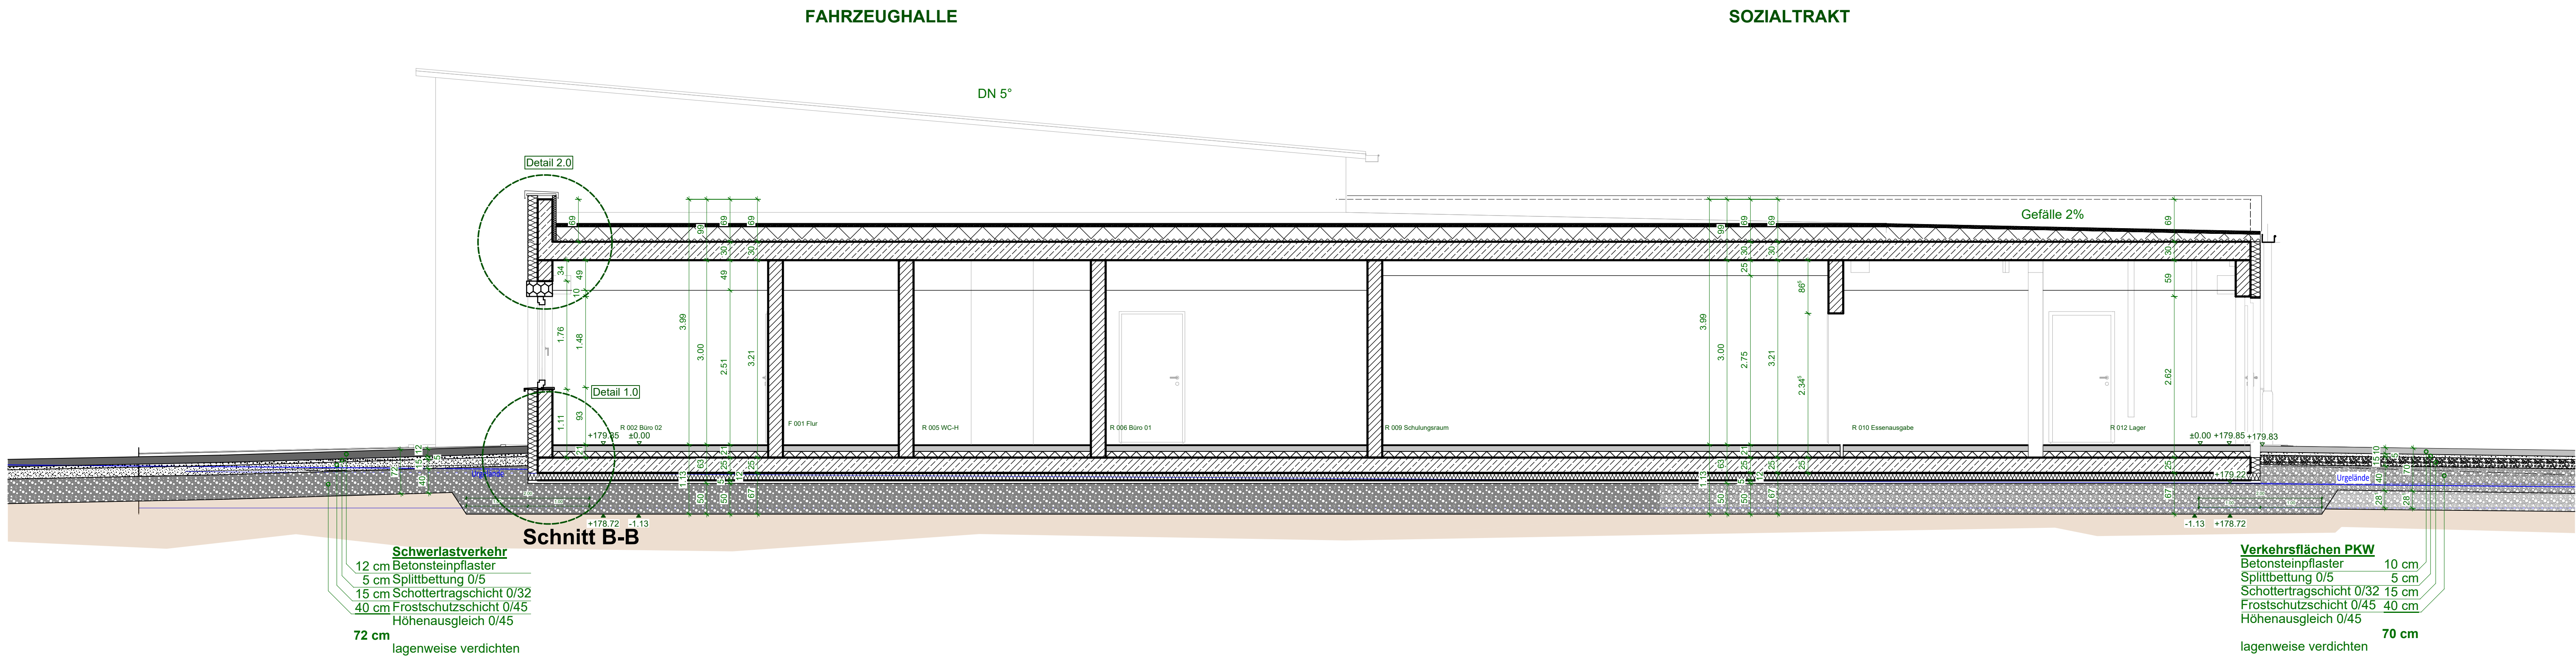

SNITT B-B
SNITT C-C
SNITT A-A

Projekt: Neubau eines Feuerwehrhauses in Limburg-Lindenholzhausen
LPH 5: An den Krautgärten, Gemarkung Mitten auf dem Oberfeld, Flur 72,
WERKPLANUNG

Magistrat der Kreisstadt Limburg a. d. Lahn
Stadtentwicklungs- und Bauleitplanung
Über der Lahn 1
65549 Limburg a. d. Lahn

1:50