


CARPORT

FAHRZEUGHALLE

SOZIALTRAKT

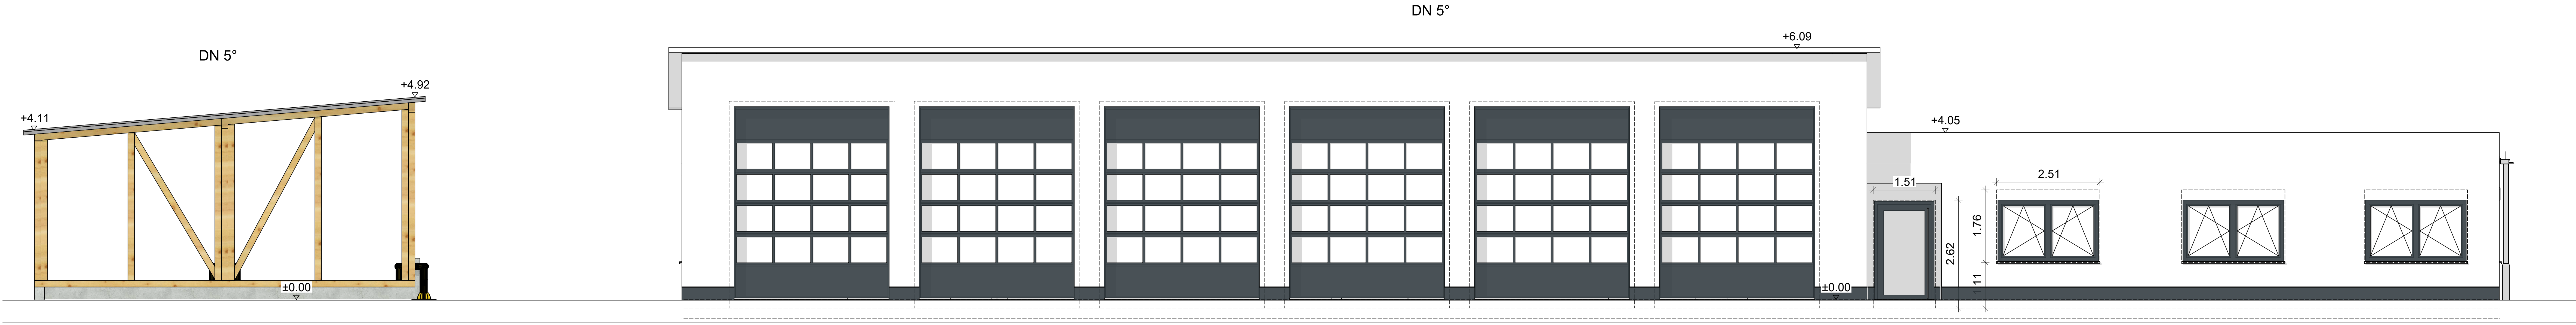


Ansicht Süd-West

SOZIALTRAKT

FAHRZEUGHALLE

CARPORT

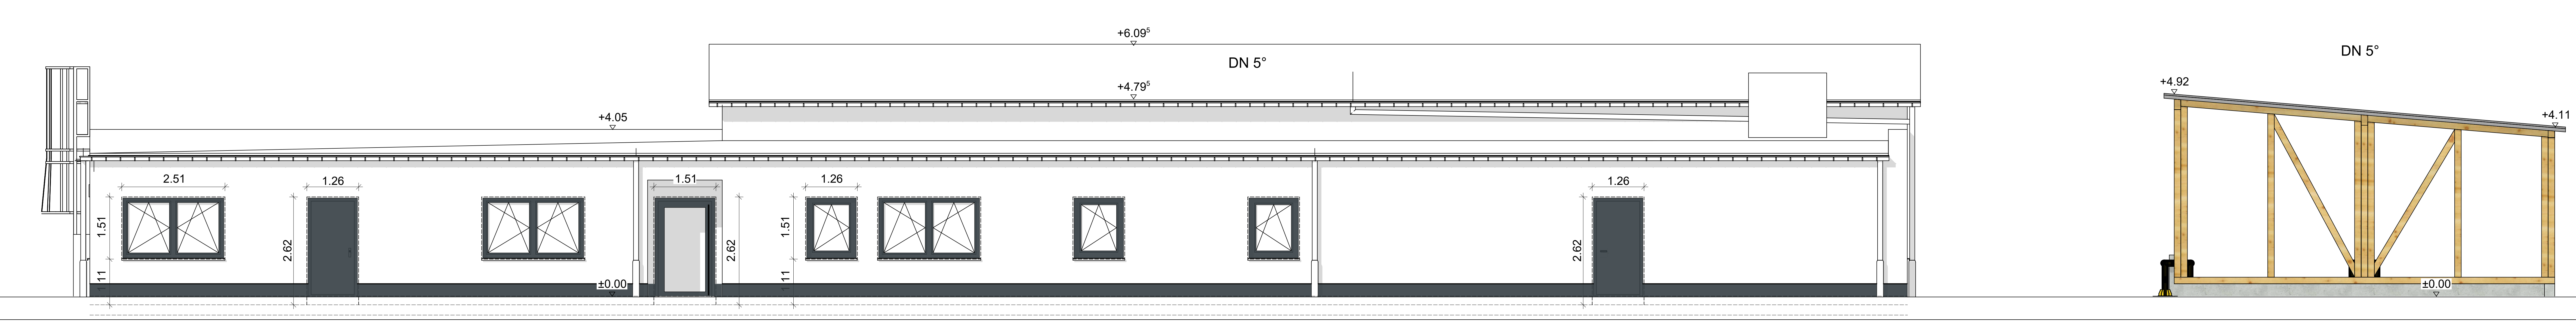


Ansicht Nord-Ost

CARPORT

FAHRZEUGHALLE

SOZIALTRAKT

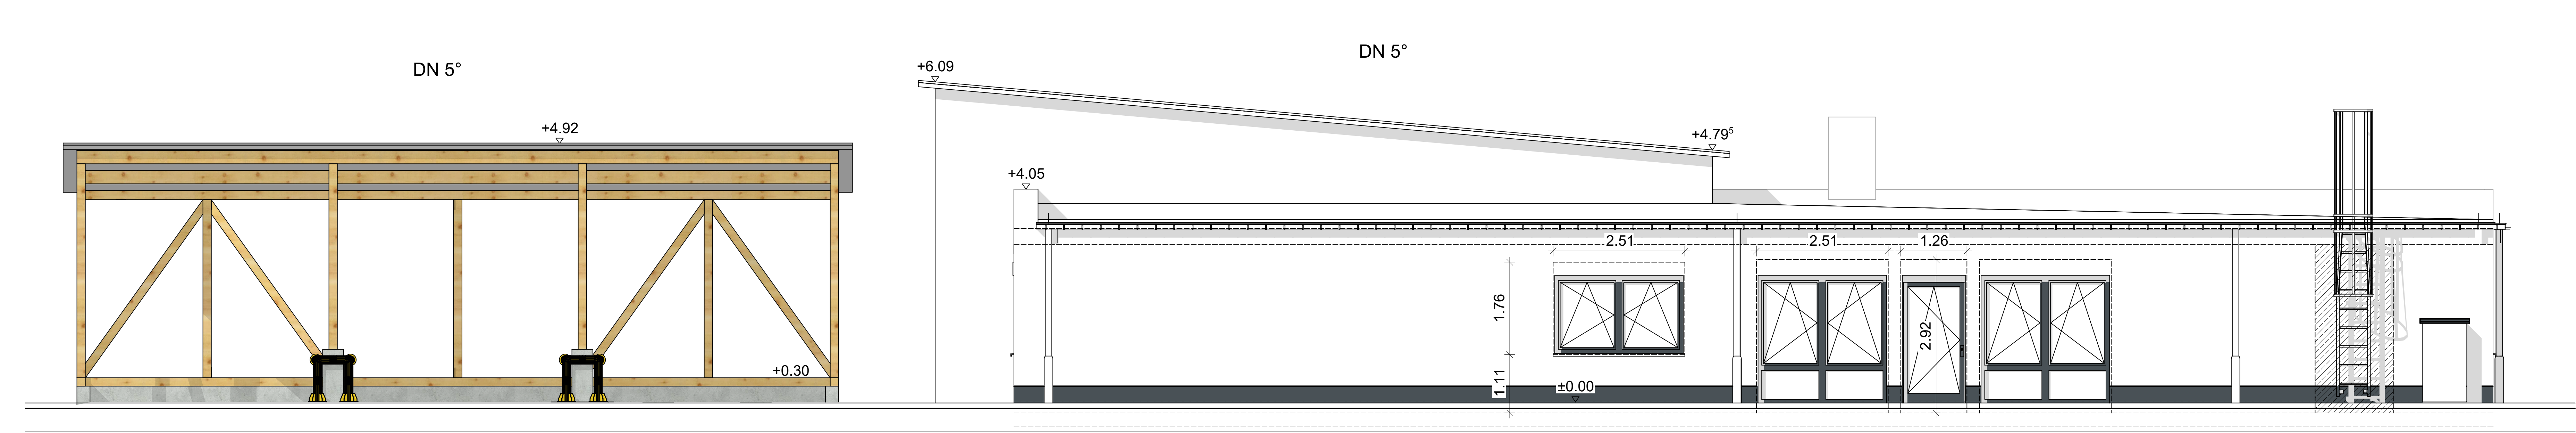


Ansicht Süd-Ost

SOZIALTRAKT

FAHRZEUGHALLE

CARPORT

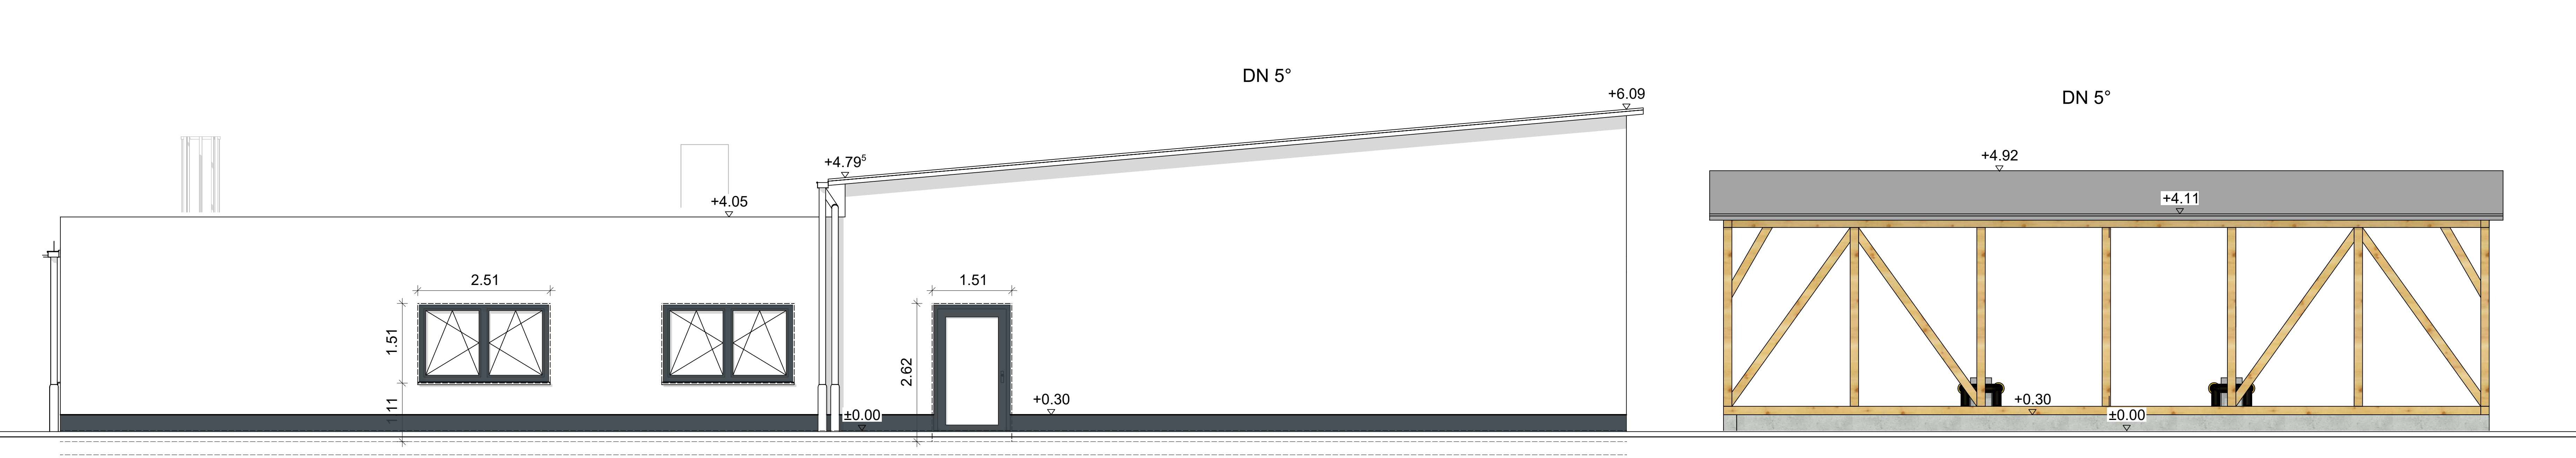

Ansicht Nord-West

ANSICHT SÜD-WEST
ANSICHT NORD-OST
ANSICHT SÜD-OST
ANSICHT NORD-WEST

Projekt
LPH 5
WERKPLANUNG
Neubau eines Feuerwehrhauses in Limburg-Lindenholzhausen
An den Krautgärten, Gemarkung Mitten auf dem Oberfeld, Flur 72,
Über der Lahn 1
65549 Limburg a. d. Lahn

1:50