


Äußerster Rand der befestigten Fahrbahn

20.00

m Abstandlinie
zur L 3448

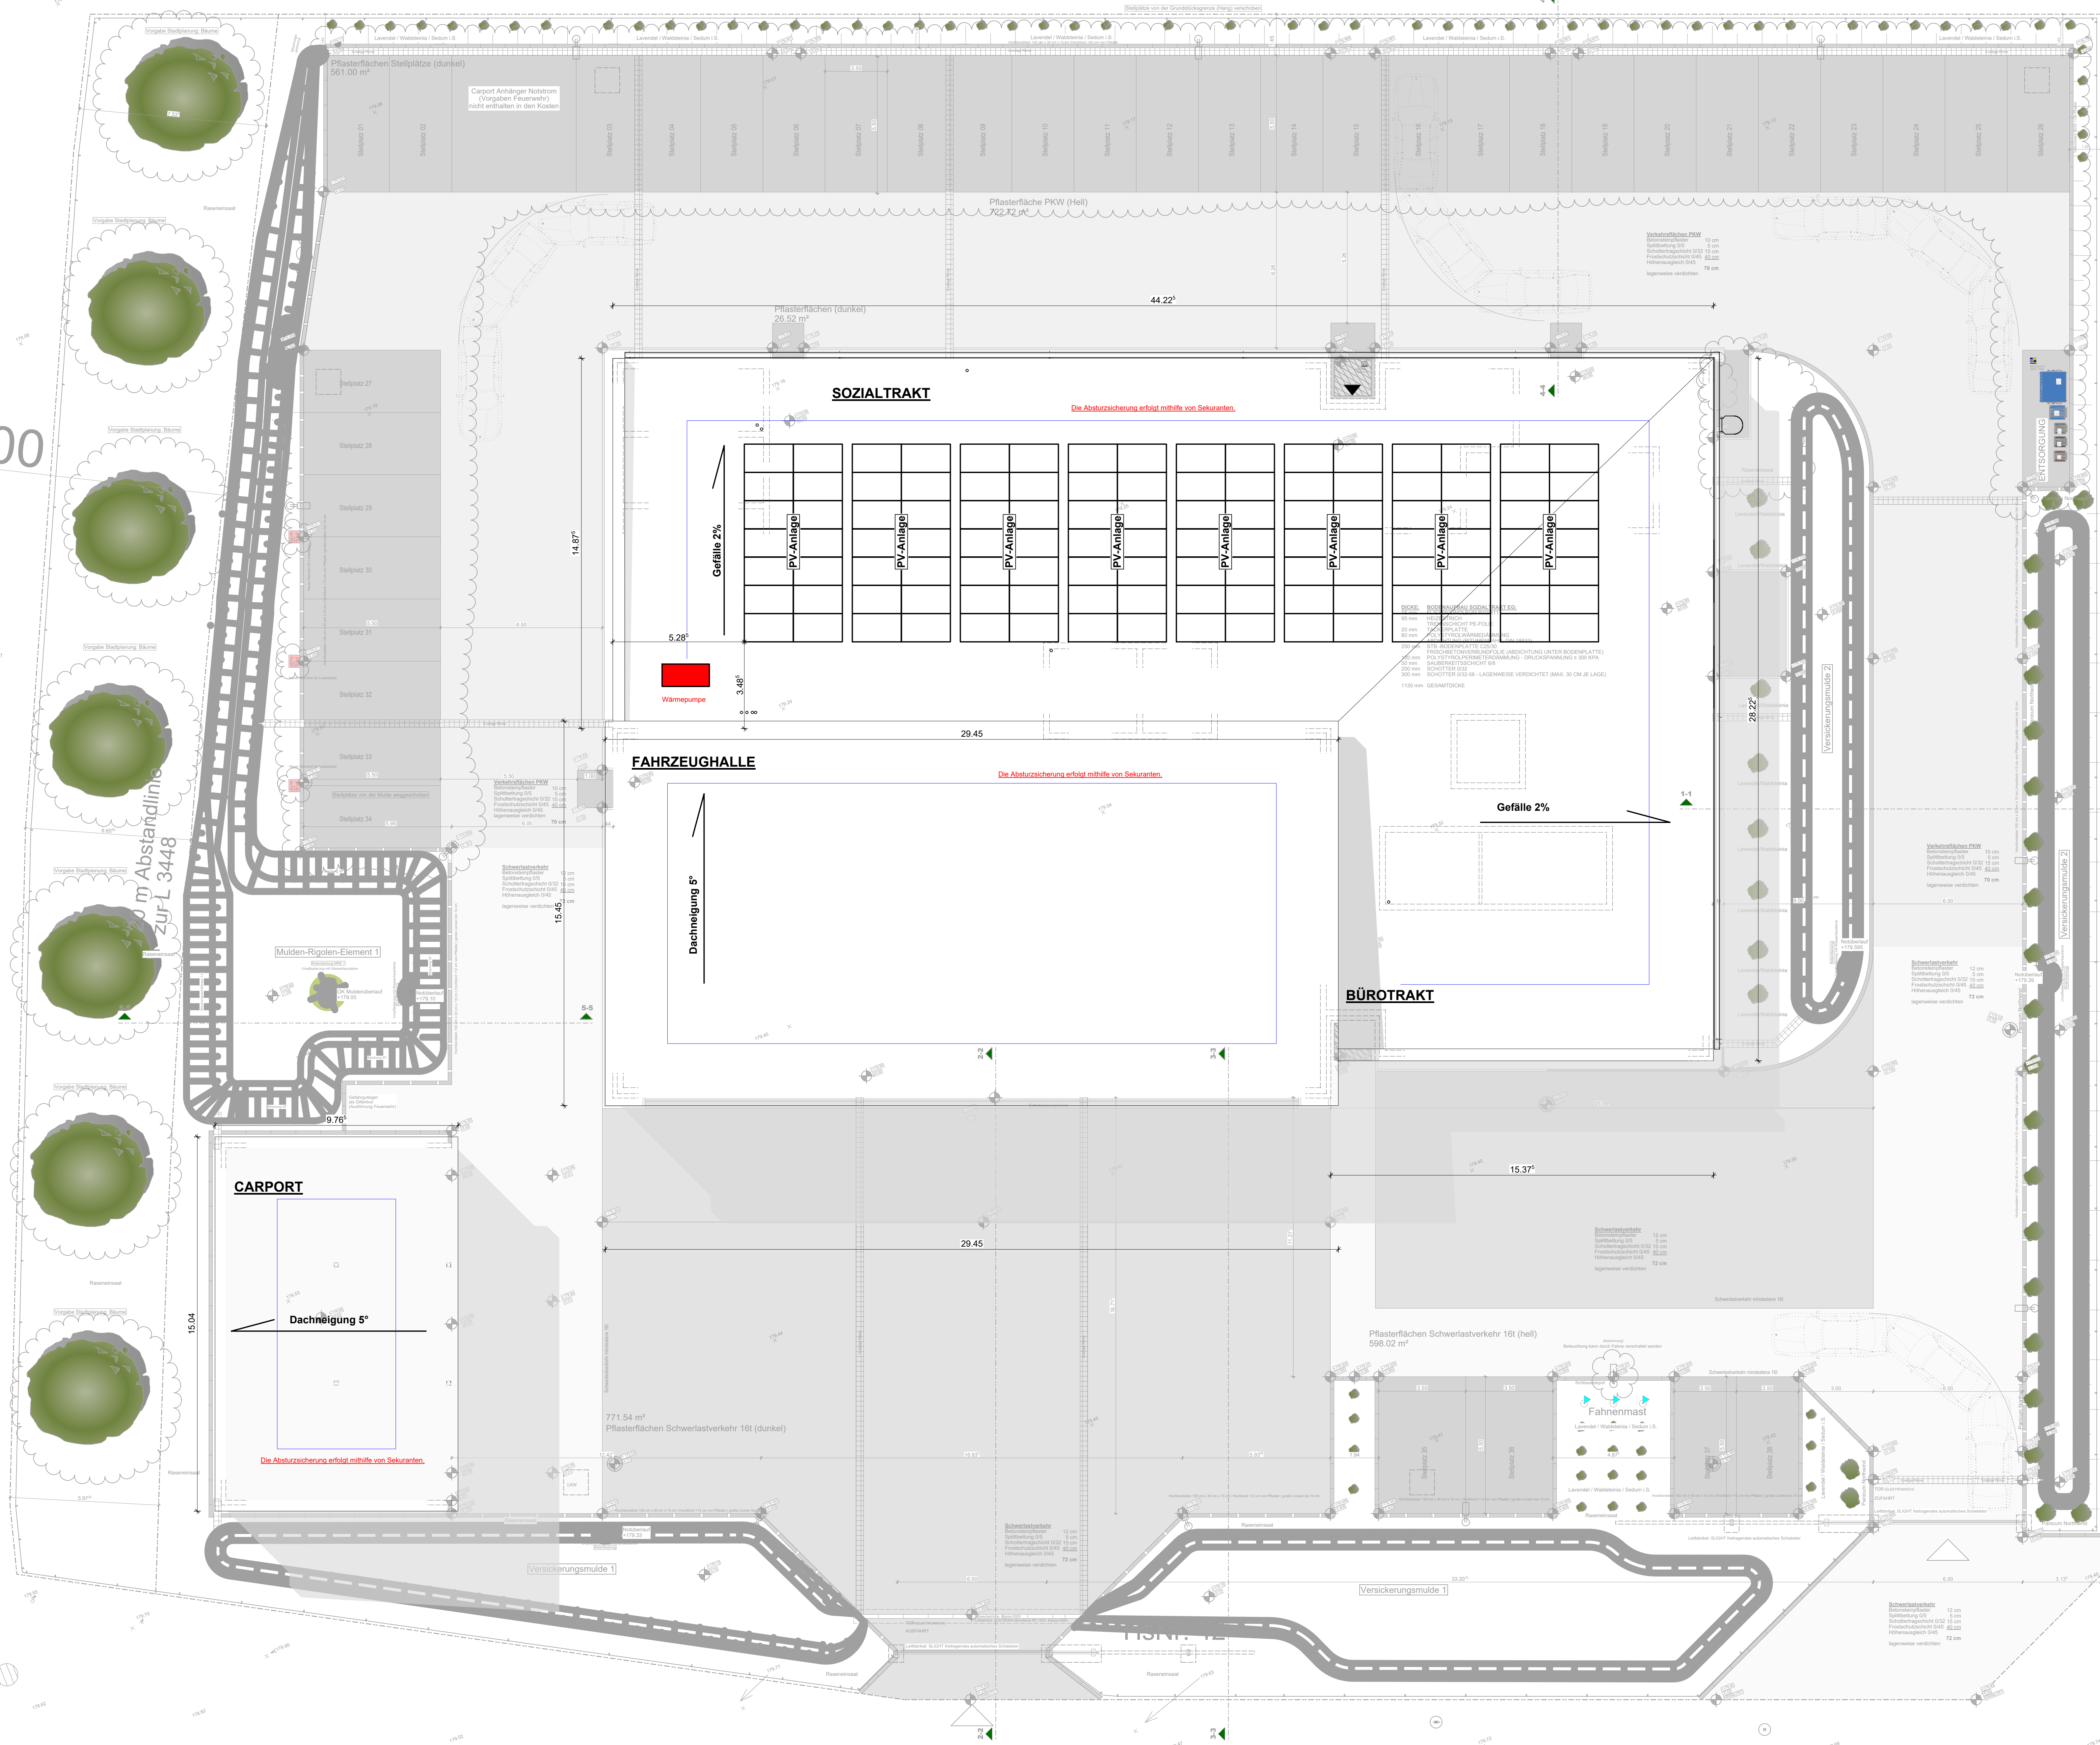

D: 175.82
S: 175.26
1:100

DACHDRAUFSICHT

Projekt: Neubau eines Feuerwehrhauses in Limburg-Lindenholthausen
LPH 4: An den Krautgärten, Gemarkung Mitten auf dem Oberfeld, Flur 72,
BAUANTRAG: Flurstücke 52, 53 und 54

Magistrat der Kreisstadt Limburg a. d. Lahn
Städteentwicklungs- und Bauleitplanung
Über der Lahn 1
65549 Limburg a. d. Lahn

1:100