


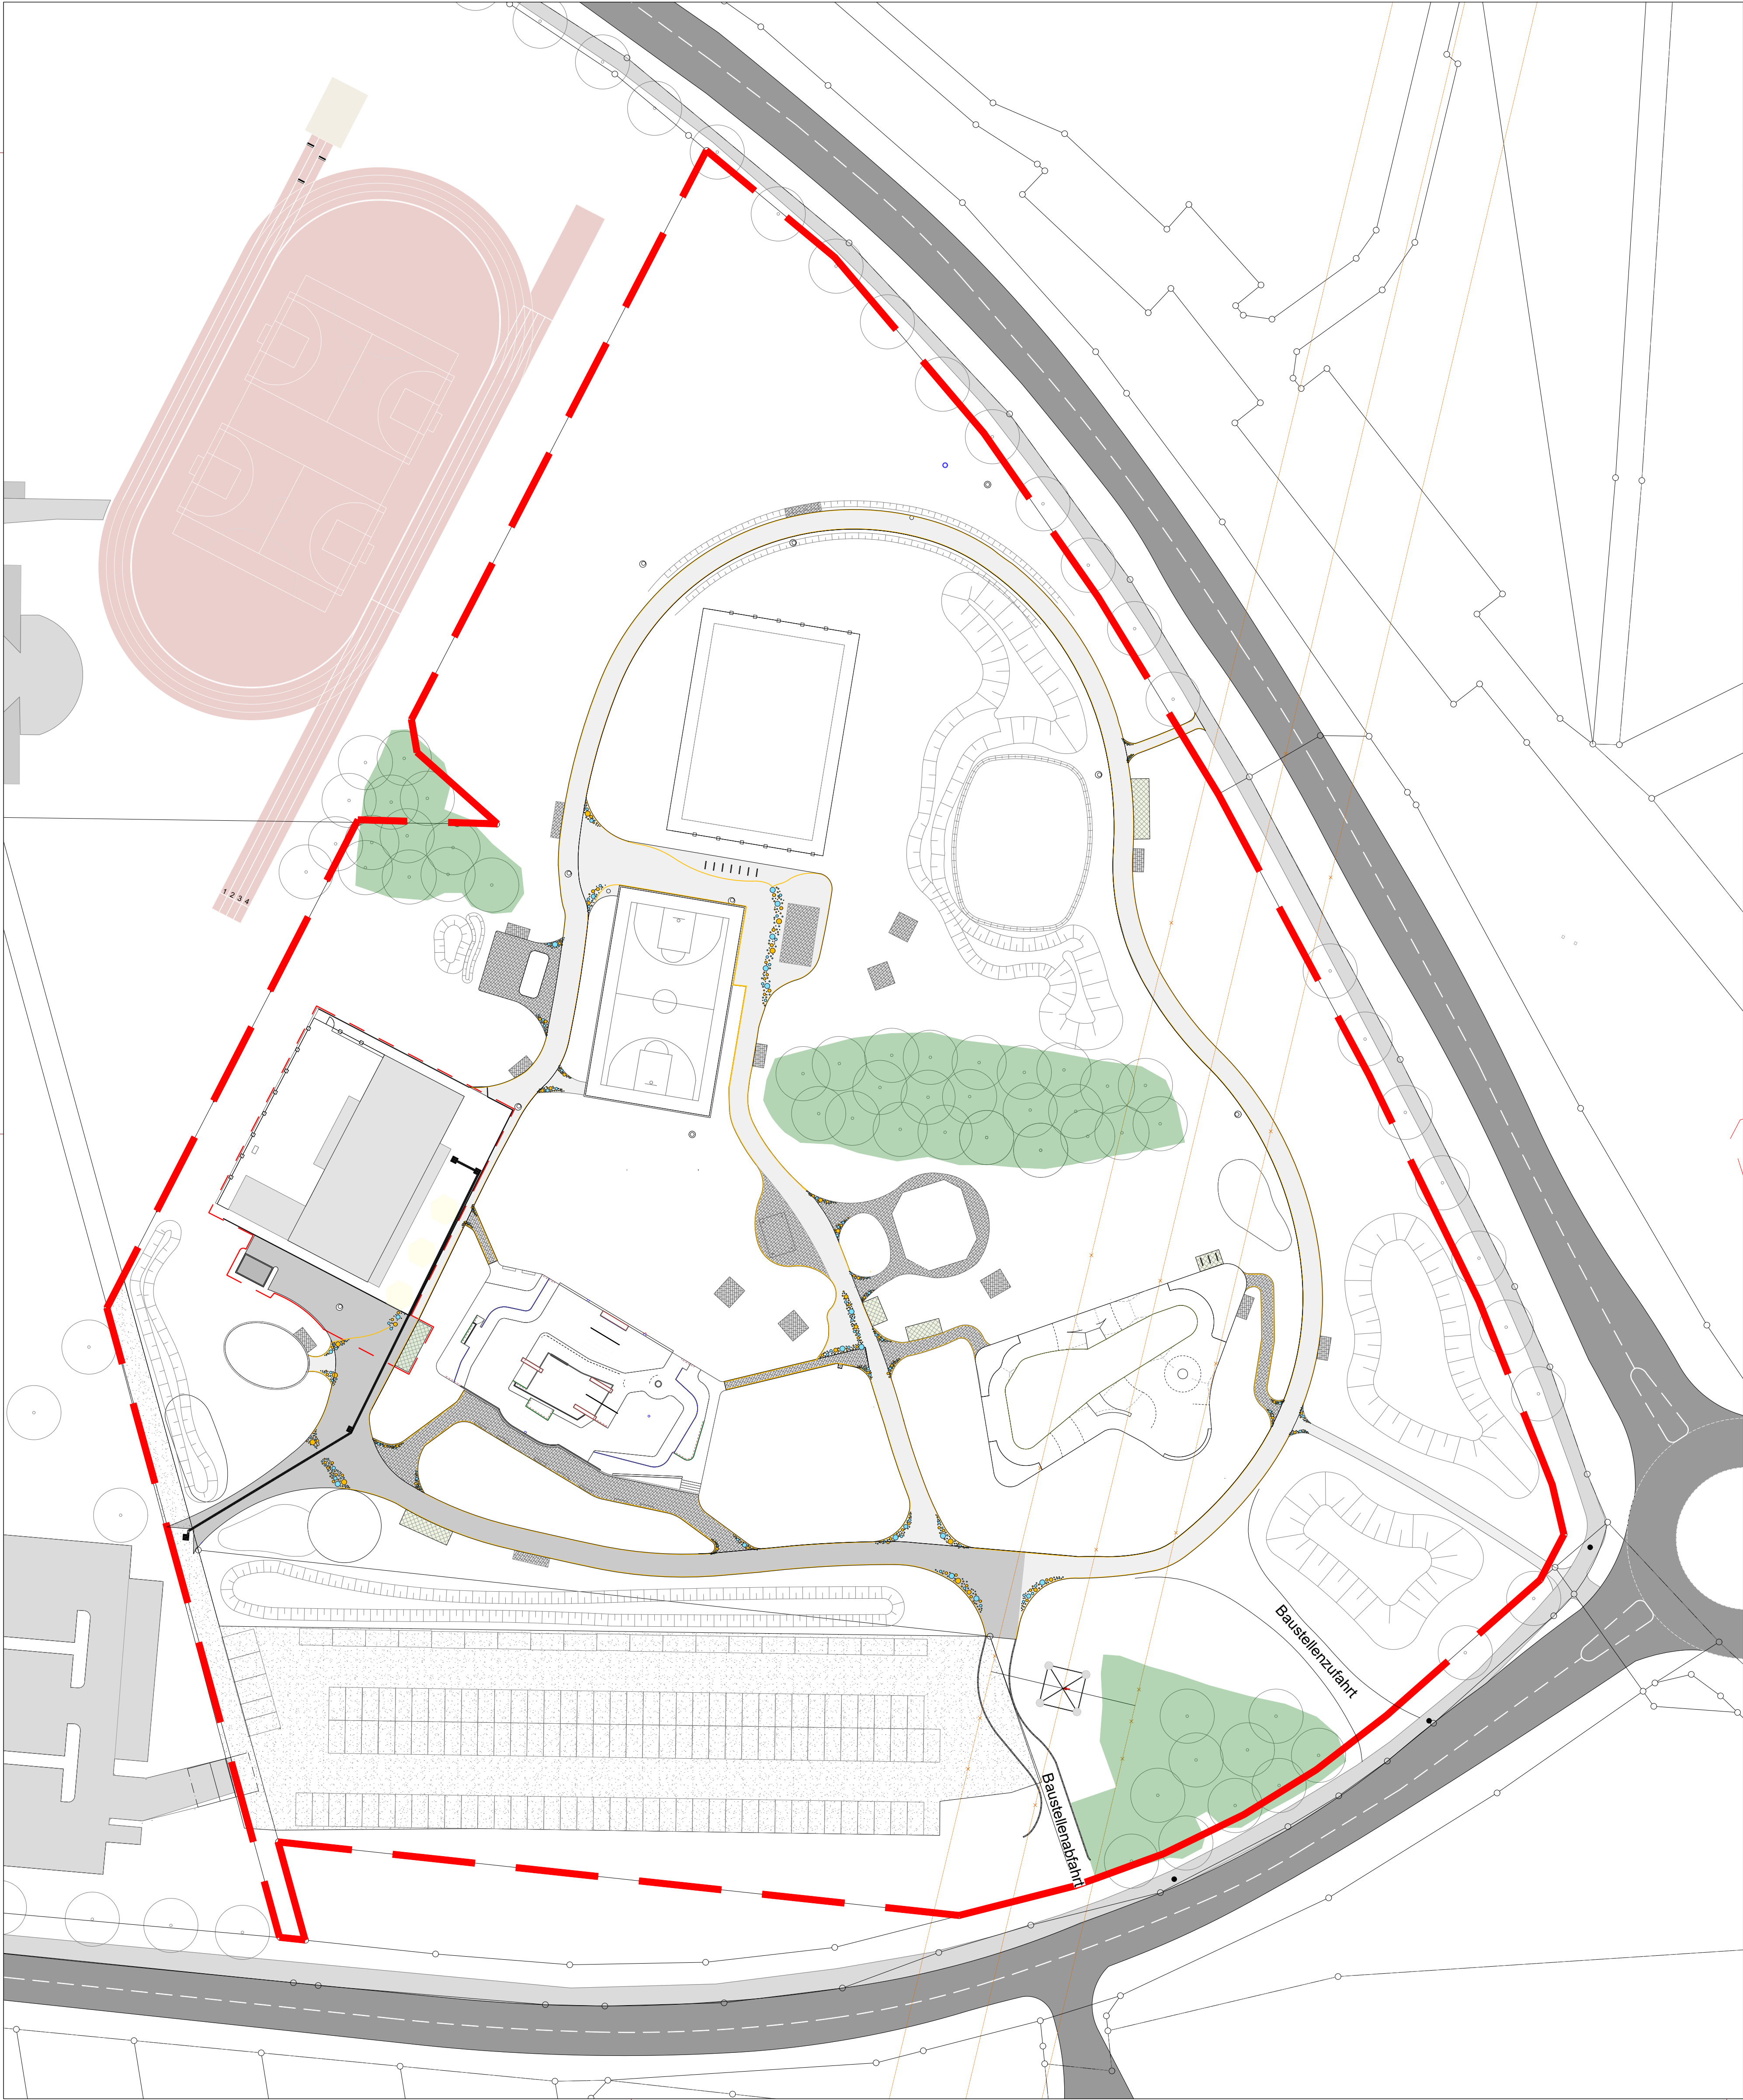

ZEICHENERKLÄRUNG

VEGETATION


 Vorhandene Gehölze, Baumstandort

FLÄCHENBELAG

-  Geplanter Asphaltbelag, Asphalttragschicht AC 32 T S und Asphaltdeckschicht AC 11 D S
-  Geplanter Asphaltbelag, Asphalttragdeckschicht A C 16 T D
-  Vorhandener Betonrechteckpflasterbelag, dreiformatig 26/20/13x20x8 cm
-  Vorhandenes Rasenfugenpflaster
-  Geplante Asphaltmarkierung, Kreise Ø 10 bis 80 cm in orange und blau
-  Geplante Asphaltmarkierung, Linierung in orange b= 12 cm
-  Geplante Randeinfassung, Hochbordsteine in Radien

BESCHRIFTUNG

 Plangrenze

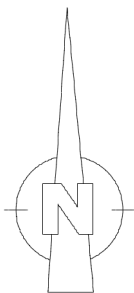

PROJEKT Sportpark und Jugendzentrum Limburg Süd		PROJEKT-Nr.
BAUHERR Magistrat der Kreisstadt Limburg a. d. Lahn Über der Lahn 1 65549 Limburg a. d. Lahn	FREIGABE	
	DATUM	
PLANUNGSPHASE		
PLANINHALT Übersichtsplan zur Kalkulation Asphaltarbeiten	PLANNUMMER ÜK_01	
PLANVERFASSER		
DATUM	MASSSTAB 1:500	GEZEICHNET