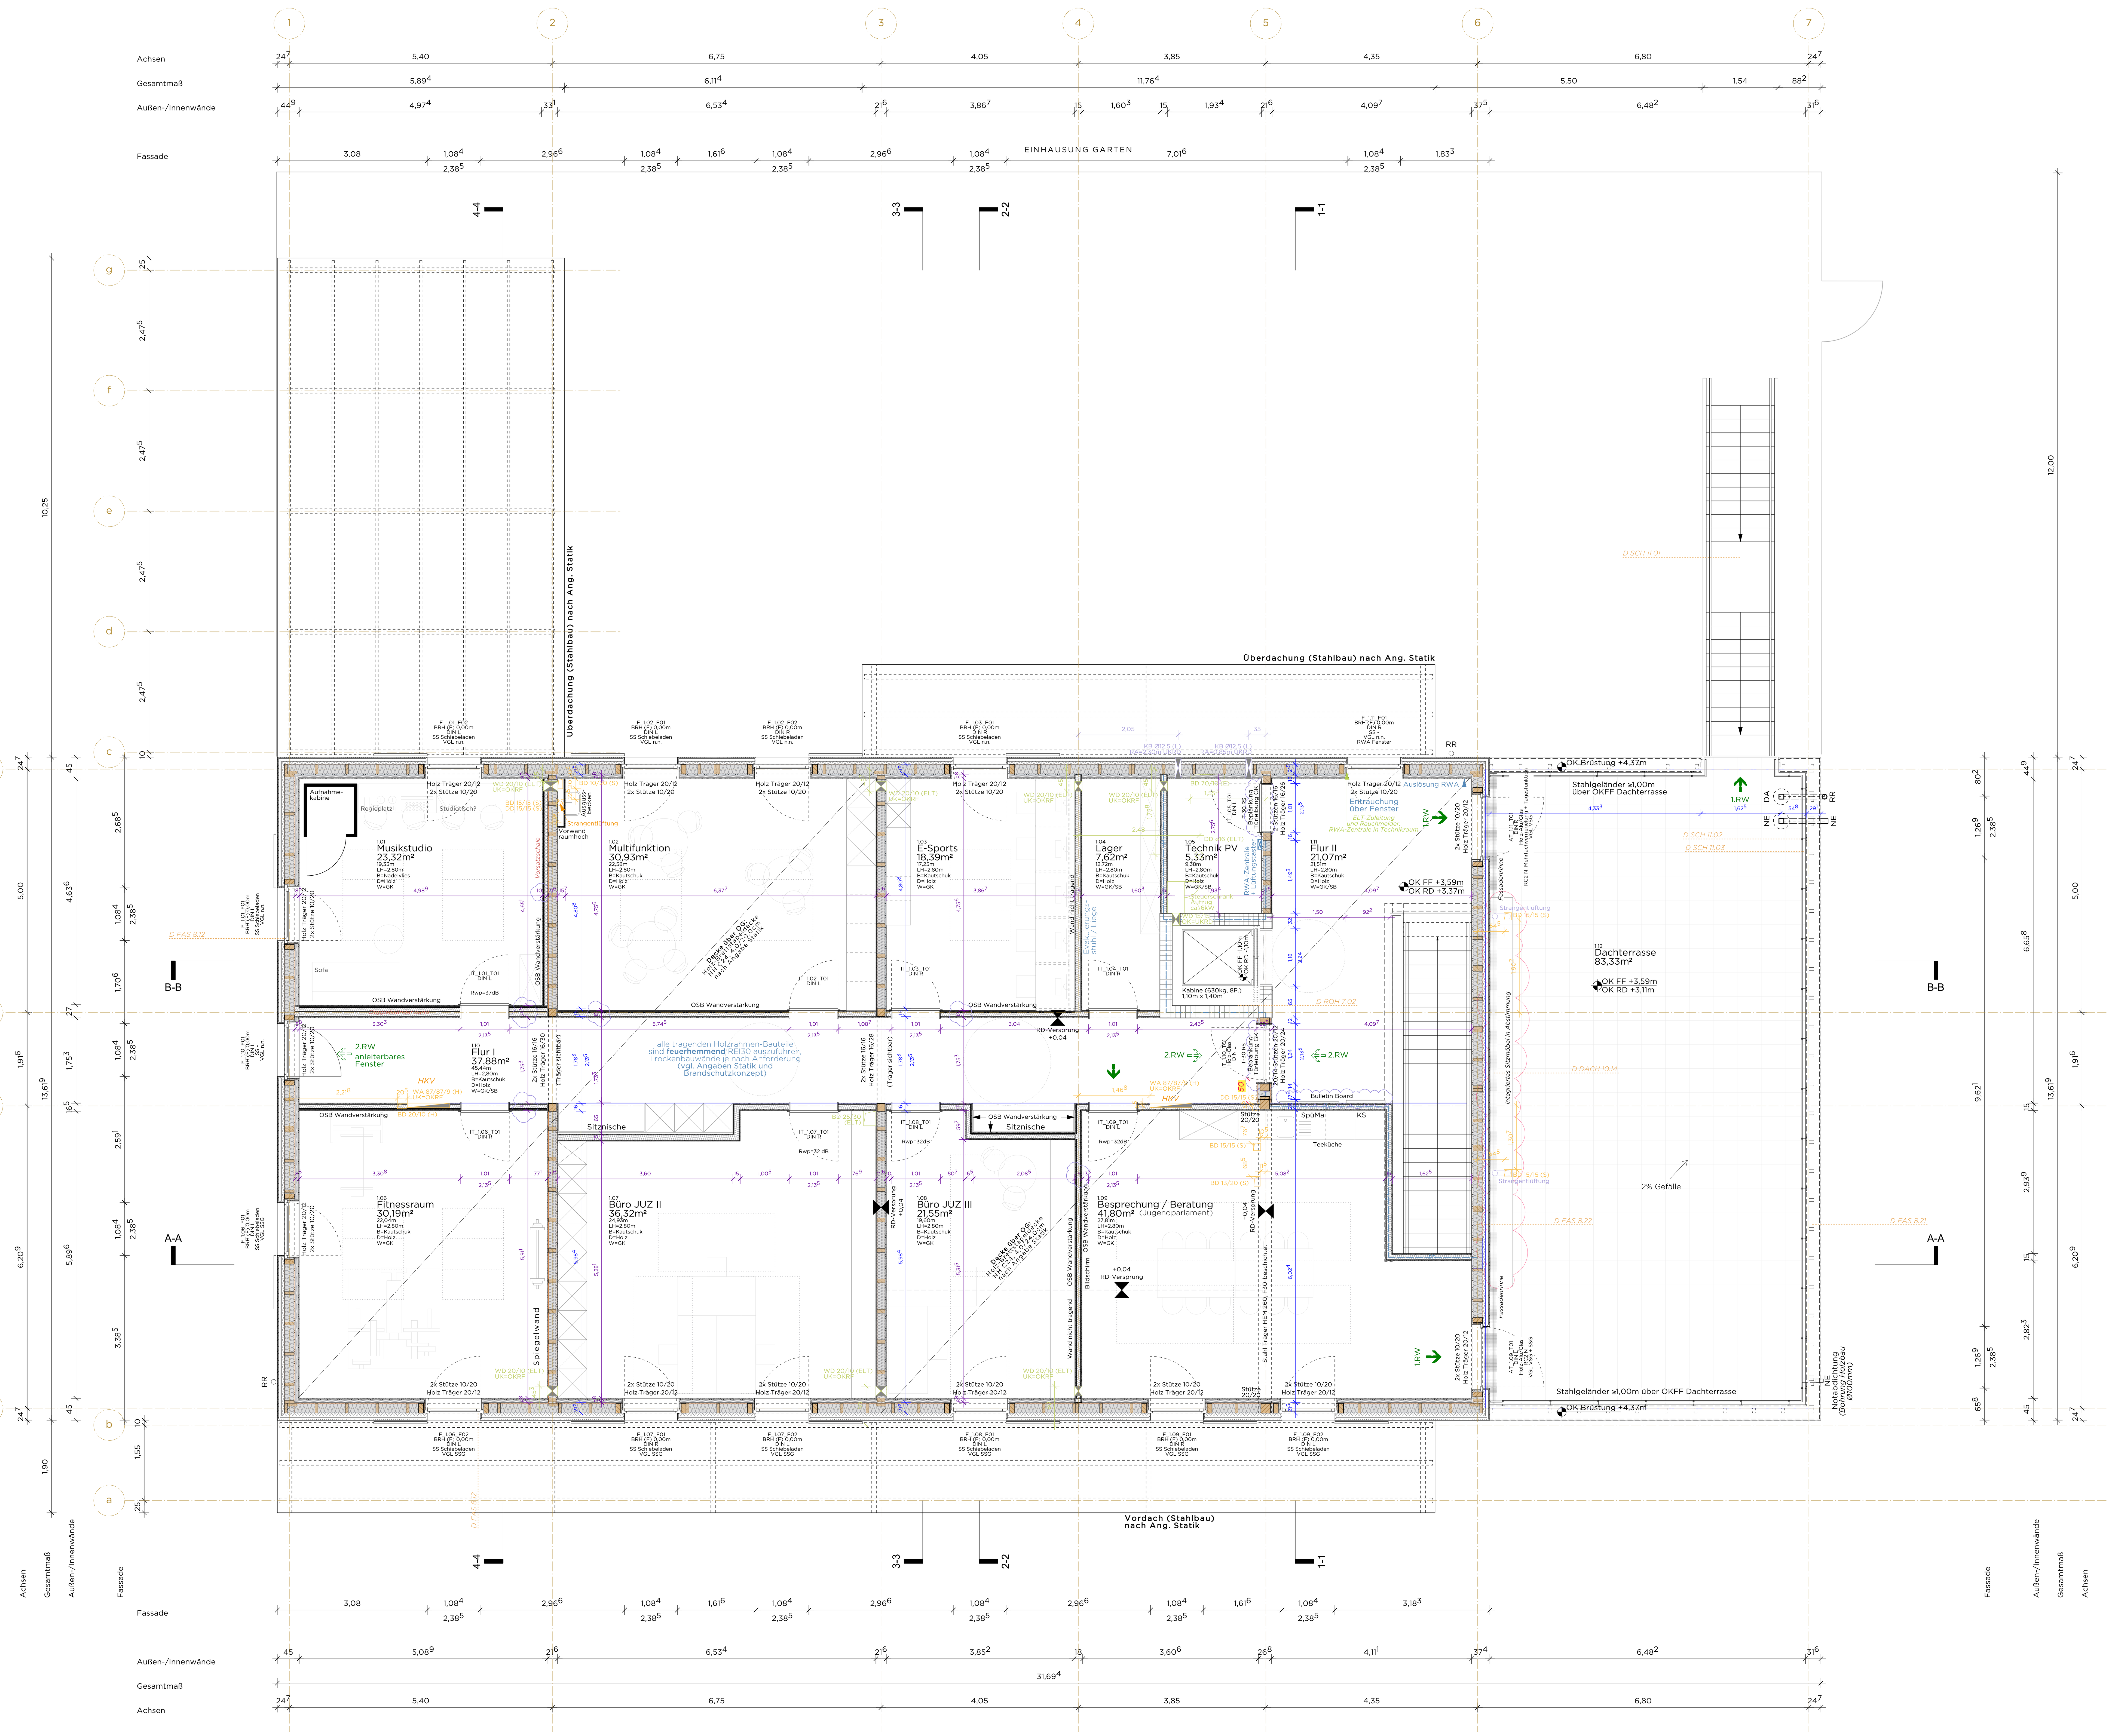

Legende
- Schnittlinien
- OK / UK Fertig
- OK / UK Roh
- OKFF Oberkante Fertigfußboden
- OKRF Oberkante Rohfußboden
- UKRD Unterkante Rohdecke
- LH lichte Raumhöhe fertig
- BRH Brüstungshöhe
- Schallschutz
- feuerhemmend
- fhT feuerhemmend Tür
- d dichtschließend Tür
- Autom. Automatiktür mit Taster
- RW Rettungsweg und Richtung
- tragende Innenwand
- TGA Ausstattung
- KVH/Holz
- Dämmung
- Gipskartonplatte
- WU-Beton
- Beton bewehrt
- Beton unbewehrt
- Pflasterbelag
- Rinne
- Kiesstreifen

Maßketten:
- Bemaßungen Außen
- Bemaßungen innen Rohbau
- Bemaßungen innen Ausbau

Durchbrüche:
- FA Fußbodenaussparung
- FD Fußbodendruchbruch
- DA Deckenaussparung
- DD Deckendurchbruch
- WA Wandaussparung
- WD Wanddurchbruch
- KB Kernbohrung
- RH Rohrhülse

- TGA - Elektro
- TGA - Heizung/Sanitär
- TGA - Lüftung

HÖHENKOTEN :
- UKRD UNTERKANTE ROHDECKE
- UKFD UNTERKANTE FERTIGDECKE
- LH LICHTE HÖHE
- OKFF OBERKANTE FERTIGFUSSBODEN
- OKRD OBERKANTE ROHFUSSBODEN

DIESE ZEICHNUNG IST URHEBERRECHTLICH GESCHÜTZT UND NUR IN VERBINDUNG MIT DER STATIK GÜLTIG!
ALLE AUSSBAUMASSE SIND AM BAU NEHMEN!
ALLE MASSE SIND VOR ORT VERANTWORTLICH ZU PRÜFEN!
UNSTIMMIGKEITEN SIND VOR AUSFÜHRUNG MIT DER PROJEKTLEITUNG ZU KLÄREN!

0.00m OKFF = 179.90m ü. NN

INDEX	DATUM	ART DER ÄNDERUNG	GEZ
A	31.3.25	Änderungen Statik	IR
B	08.5.25	Einarbeiten S+D Planung Einarbeiten Freianlagen Detaillierung Fassaden Rohhöhe EG, Höhen Terrasse angepasst	IR
C	16.7.25	Einarbeiten S+D, Stiel im EG Wand Achse 2 verschoben	LS
D	16.9.25	Wandverstärkungen	IR
E	28.10.25	S+D-Planung aktualisiert	IR
F	04.5.26	Freigabe Trockenbau	IR
G	18.5.26	Wandverstärkungen	IR
H	18.6.26	Wandverstärkungen	IR
I	04.8.26	Möblierung	IR

PROJEKT
JUZ IM SPORTPARK
LIMBURG SÜD

Zeppelinstraße 41
65549 Limburg an der Lahn

PLANUNGSPHASE
LP 5-AUSFÜHRUNGSPLANUNG

BAUHERR:IN
Limburg
Magistrat der Kreisstadt Limburg a. d. Lahn
Über der Lahn 1
65549 Limburg

ARCHITEKT:IN
[redacted]

PLAN-NR.
A 2.03

PLANINHALT
Grundriss Obergeschoss

MASSSTAB	DATUM	INDEX
1:50	04.08.26	I
PROJEKTNUMMER	PLANGRÖSSE	GEZEICHNET
23035	DIN A0	IR

UNTERSCHRIFT

ZWISCHENSTAND

zur Ausschreibung Tischlerarbeiten

29.09.2026