

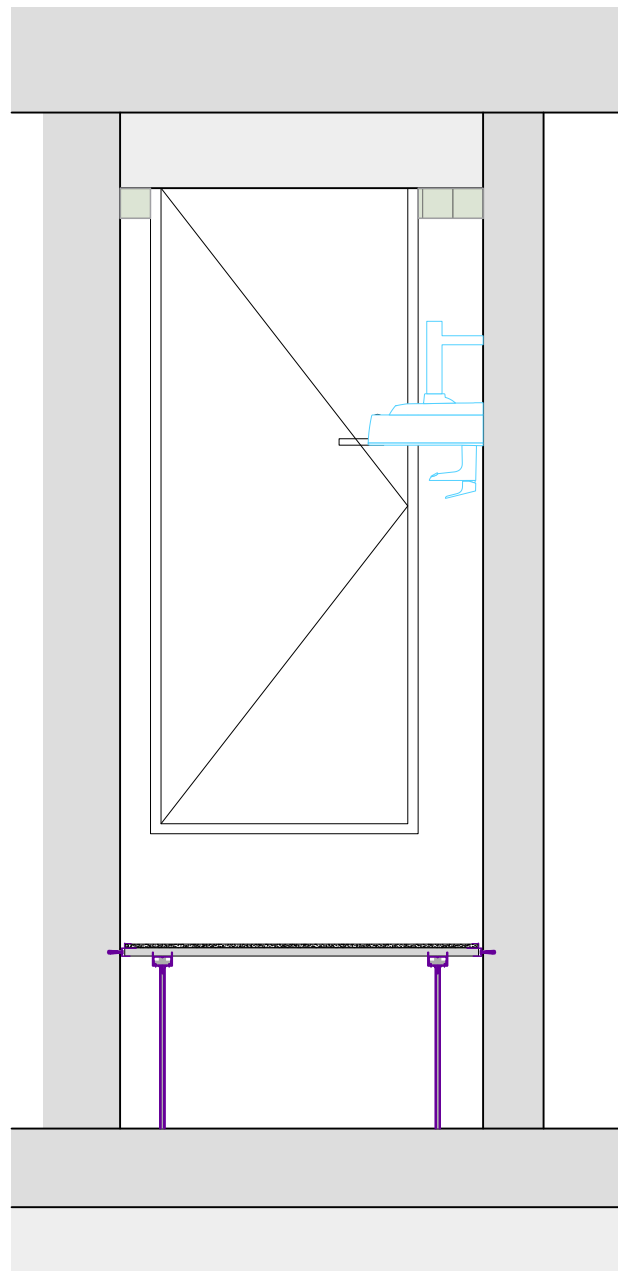
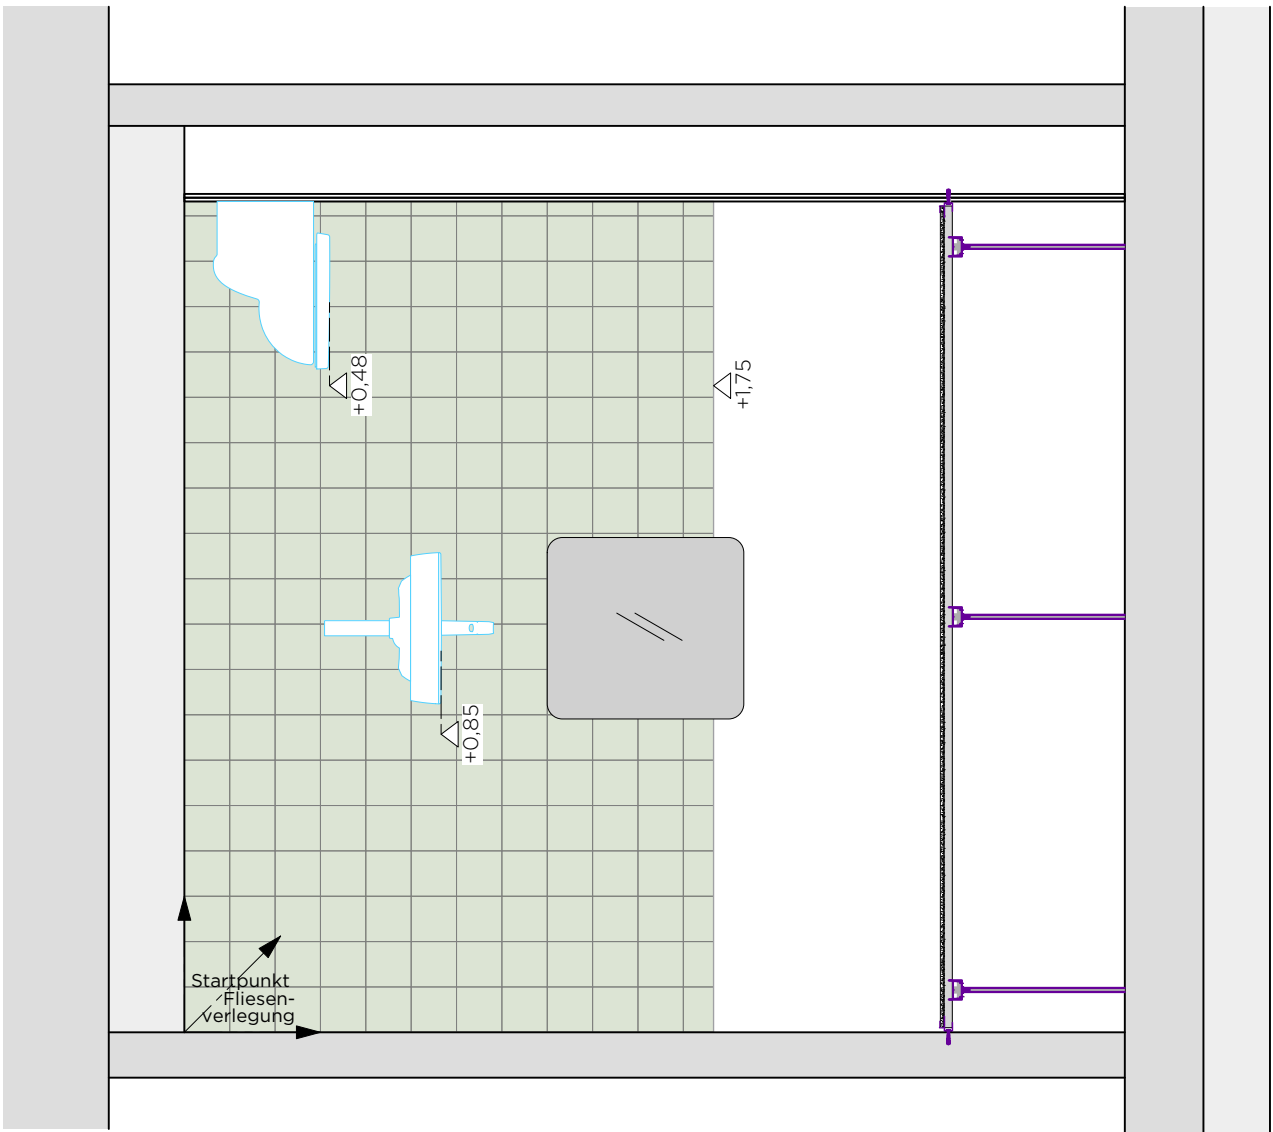
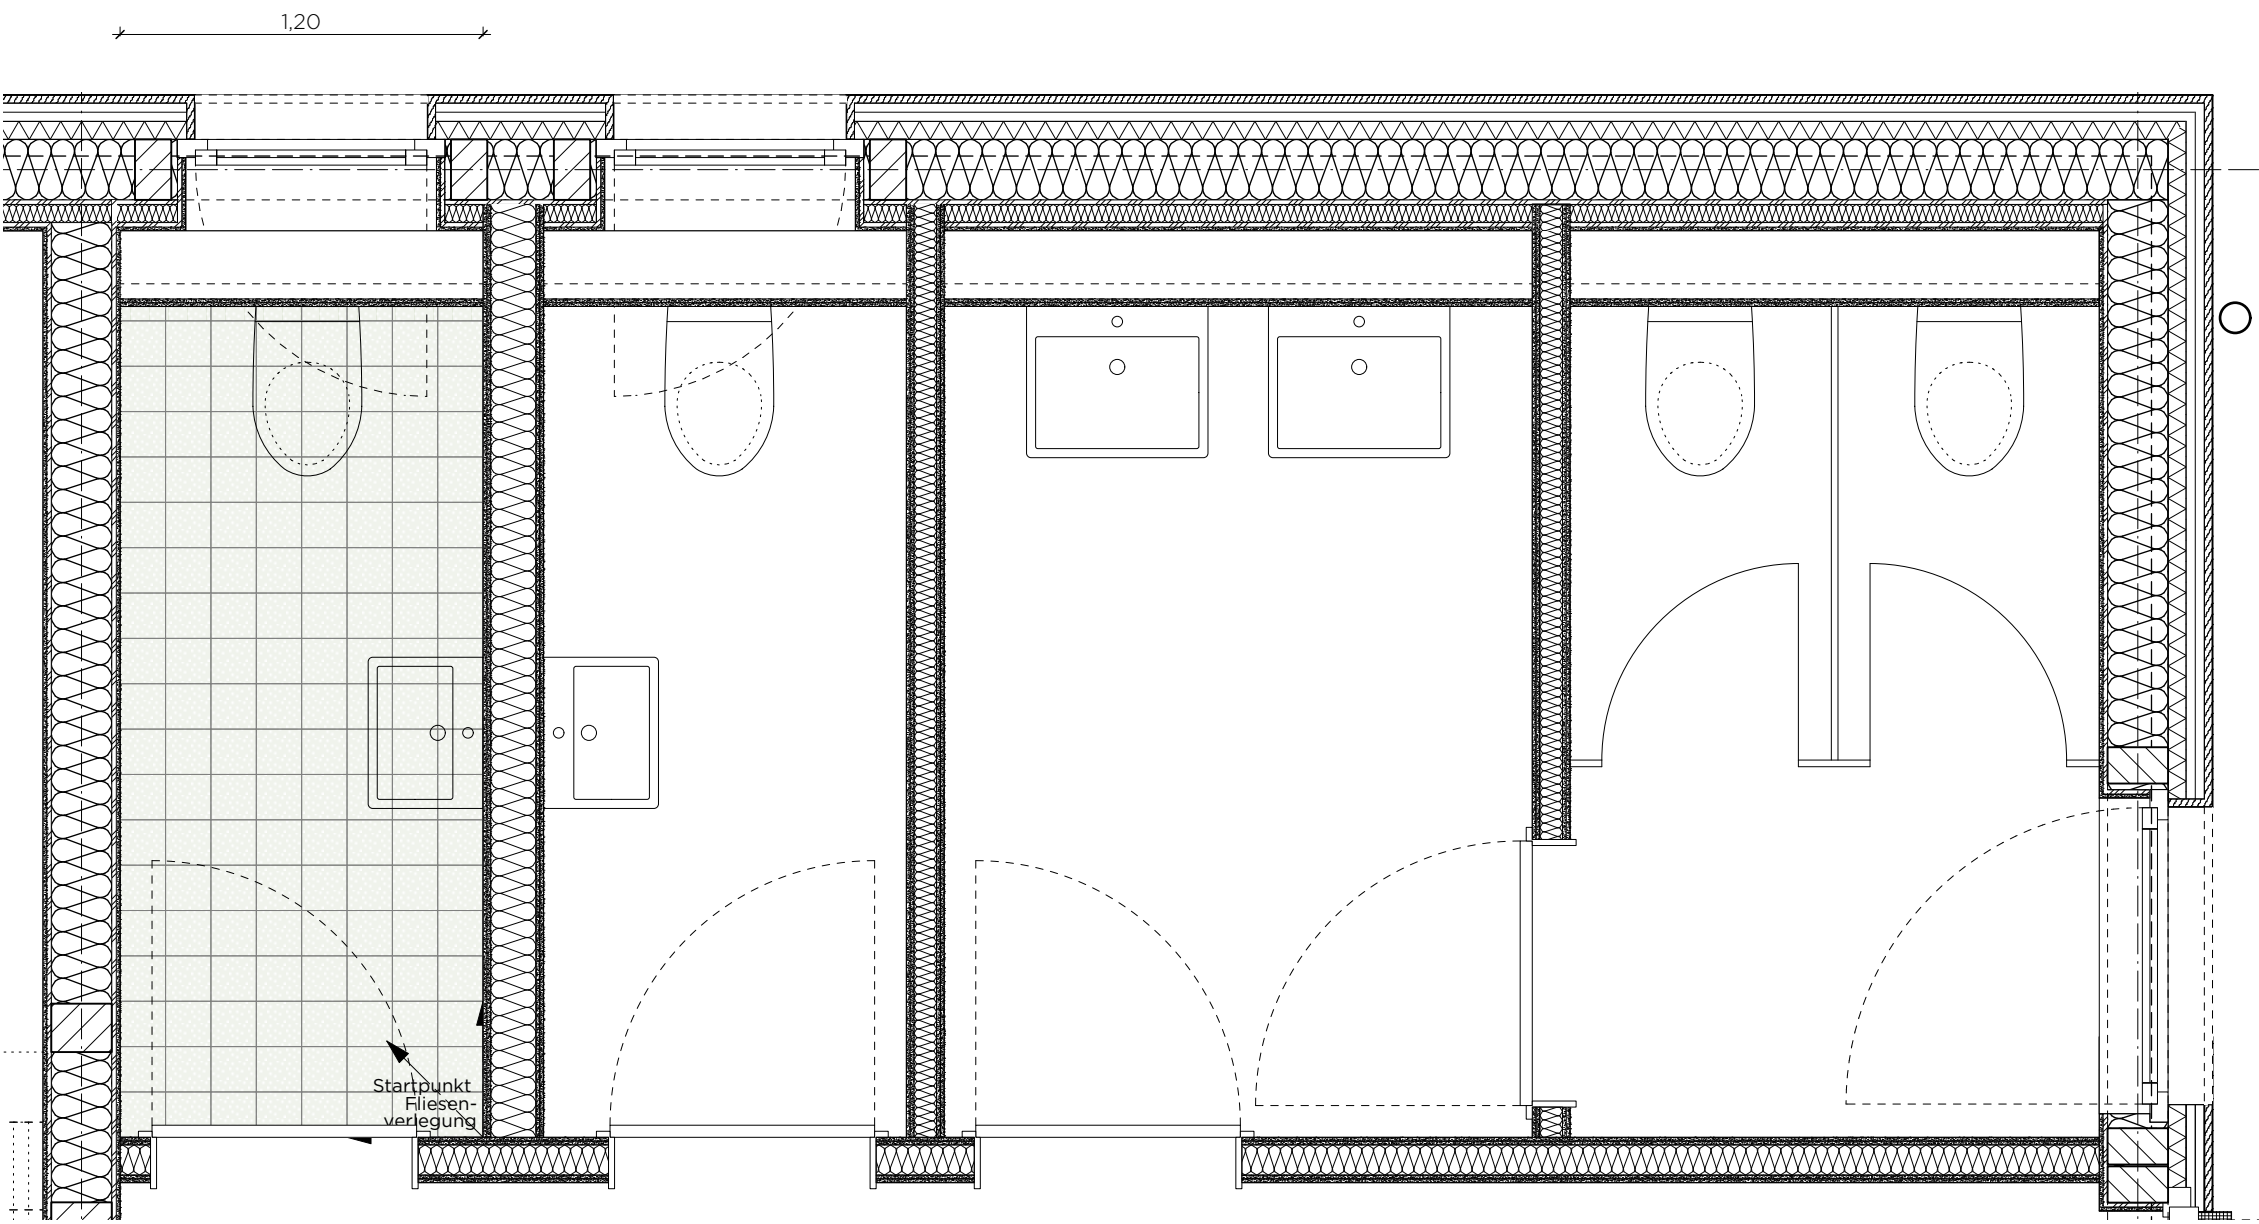
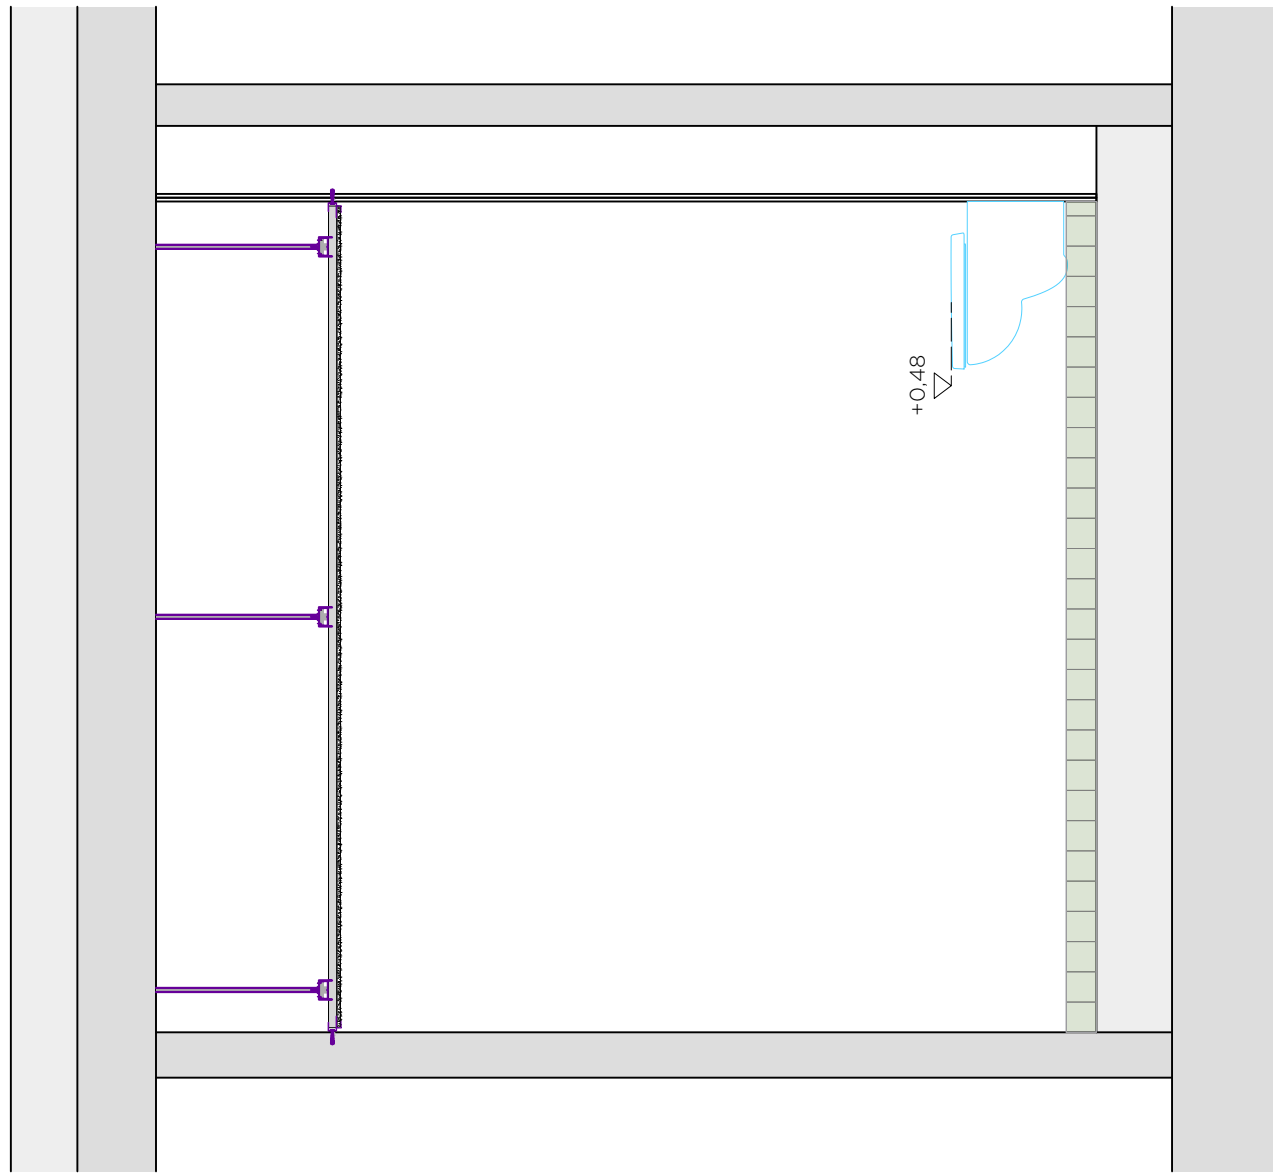


Fliesenspiegel
gültig für
WC-MA, Raum 0.16

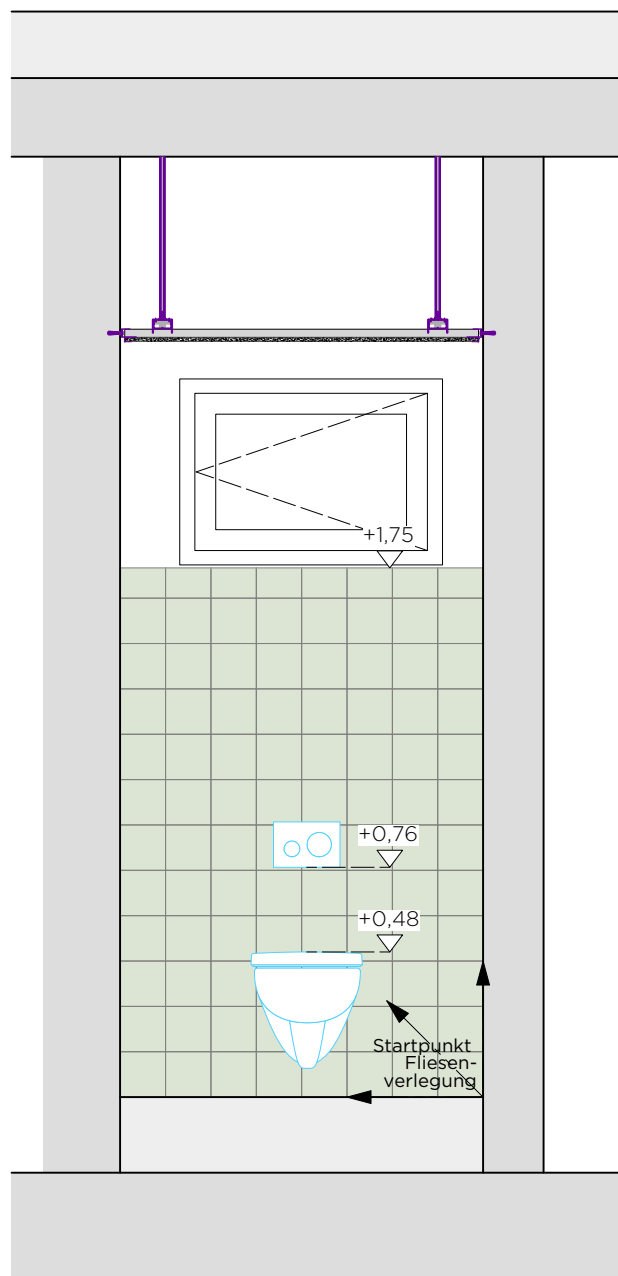

Produkt der Planung:
z.B. *Mosa Global Collection*

Bodenfliese
Format 15x15cm, flaked, R10
Farbton: z.B. moss green (75115)

 

Wandfliese
Format 10x10cm, glänzend
Farbton: z.B. minzegrün uni (16730)

HÖHENKOTEN :			
▲ UKRD	UNTERKANTE RONDECKE	▲ UKFD	UNTERKANTE FERTIGDECKE
LH	LICHTE HÖHE	▼ OKFF	OBERKANTE FERTIGFUSSBODEN
▼ OKRD	OBERKANTE ROHFUSSBODEN		

DIESE ZEICHNUNG IST URHEBERRECHTLICH GESCHÜTZT UND NUR IN VERBINDUNG MIT DER STATIK GÜLTIG!
ALLE AUSSBAUMASSE SIND AM BAU NEHMEN!
ALLE MASSE SIND VOR ORT VERANTWÖRTLICH ZU PRÜFEN!
UNSTIMMIGKEITEN SIND VOR AUSFÜHRUNG MIT DER PROJEKLEITUNG ZU KLÄREN!

0.00m OKFF = 179.90m ü. NN

INDEX	DATUM	ART DER ÄNDERUNG	GEZ

PROJEKT
JUZ IM SPORTPARK
LIMBURG SÜD


Zeppelinstraße 41
65549 Limburg an der Lahn

PLANUNGSPHASE
LP 5-AUSFÜHRUNGSPLANUNG

BAUHERRIN

Magistrat der Kreisstadt Limburg a. d. Lahn
Über der Lahn 1
65549 Limburg

ARCHITEKTIN

 

PLAN-NR. D FL_02		
PLANINHALT Raum 0.16 - WC MA		
MASSTAB 1:25	DATUM 12.05.26	INDEX -
PROJEKTNUMMER 23035	PLANGRÖSSE DIN A1	GEZEICHNET IR
UNTERSCHRIFT		

VORABZUG