

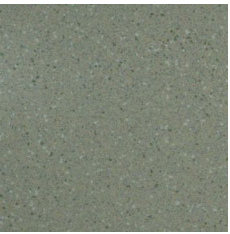
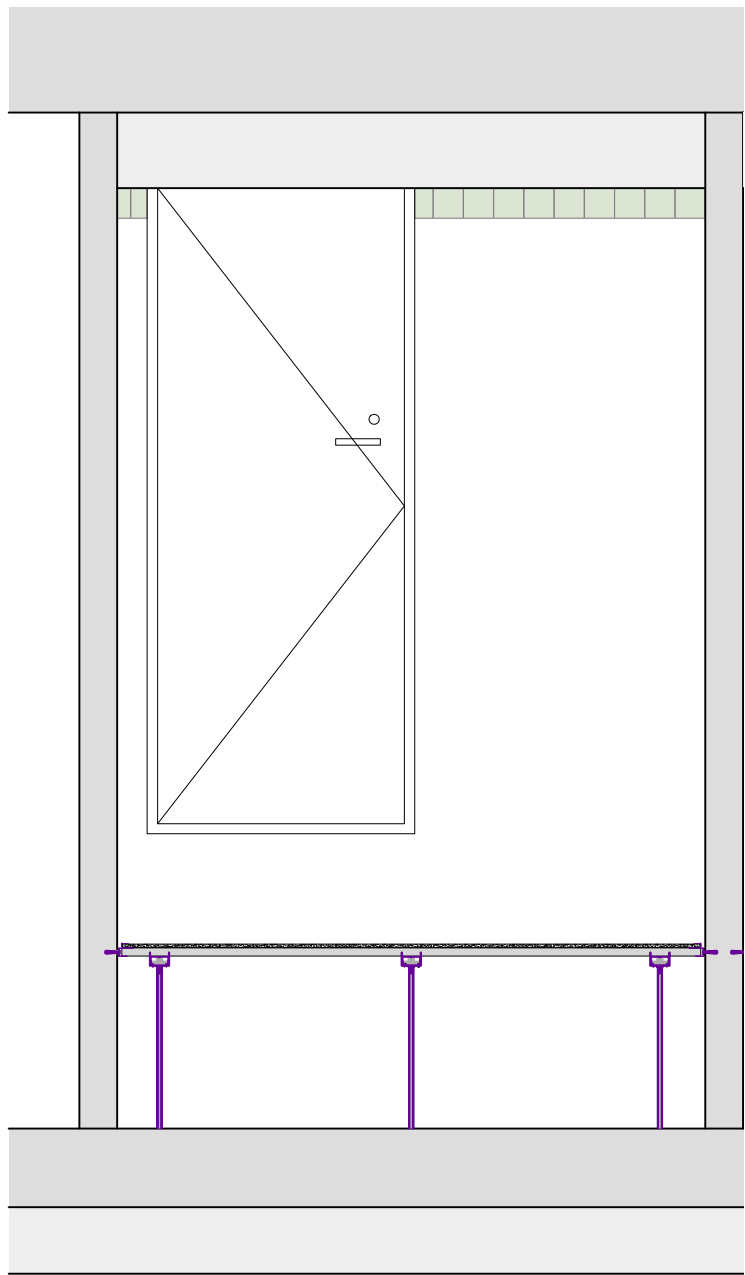
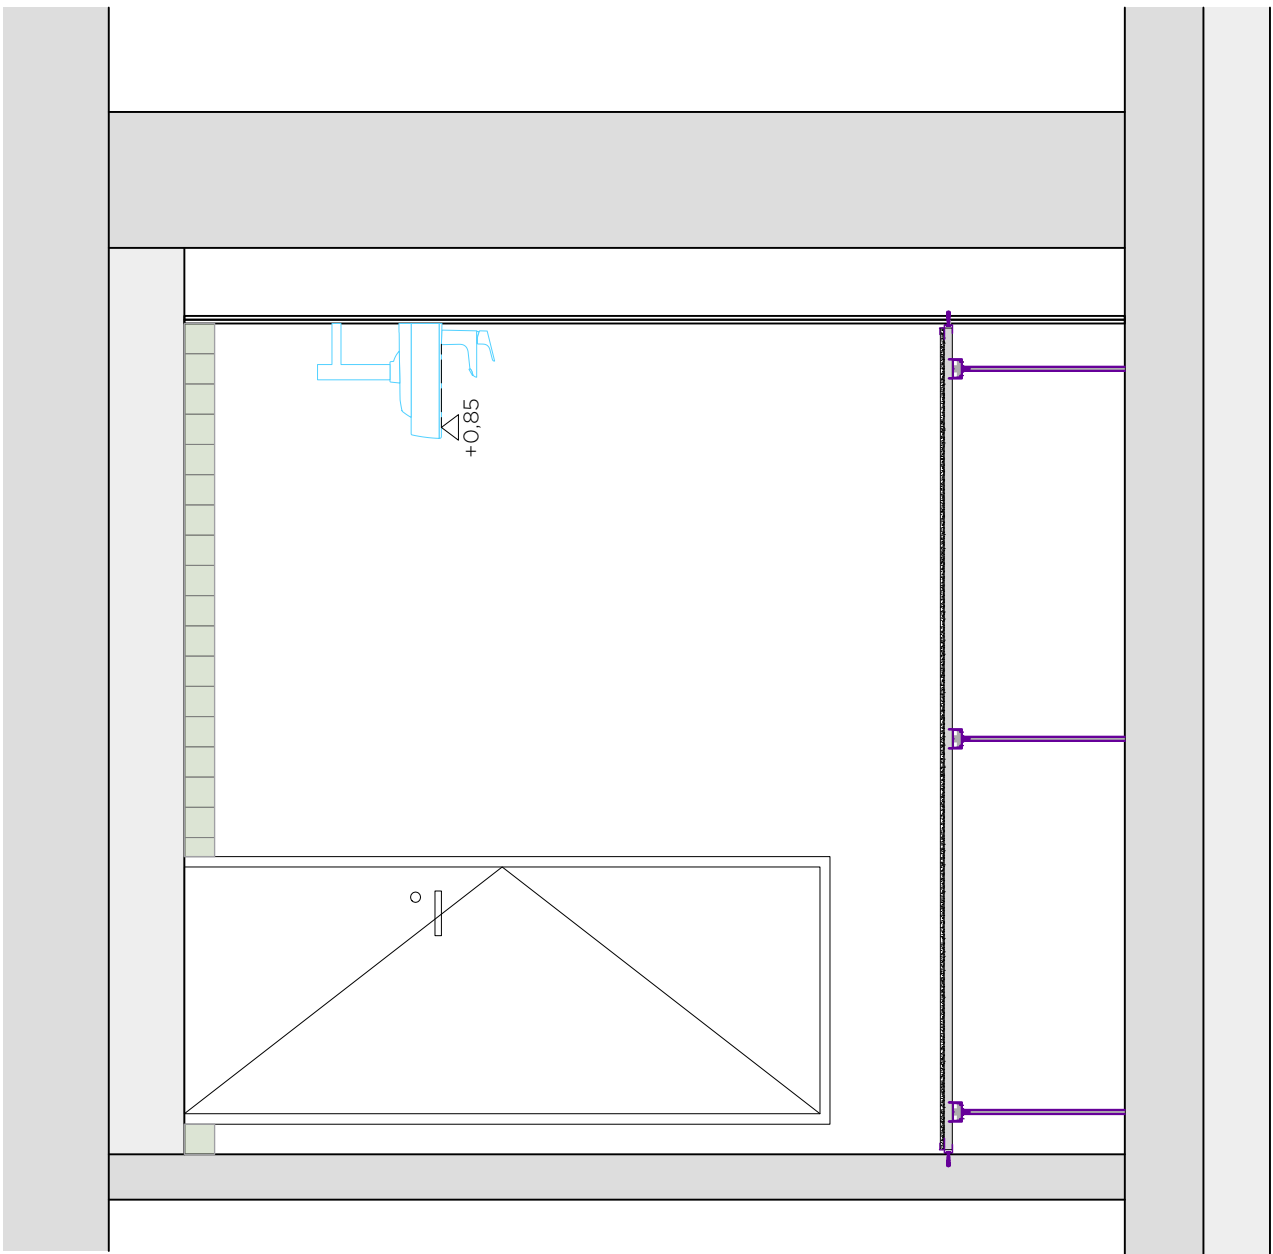
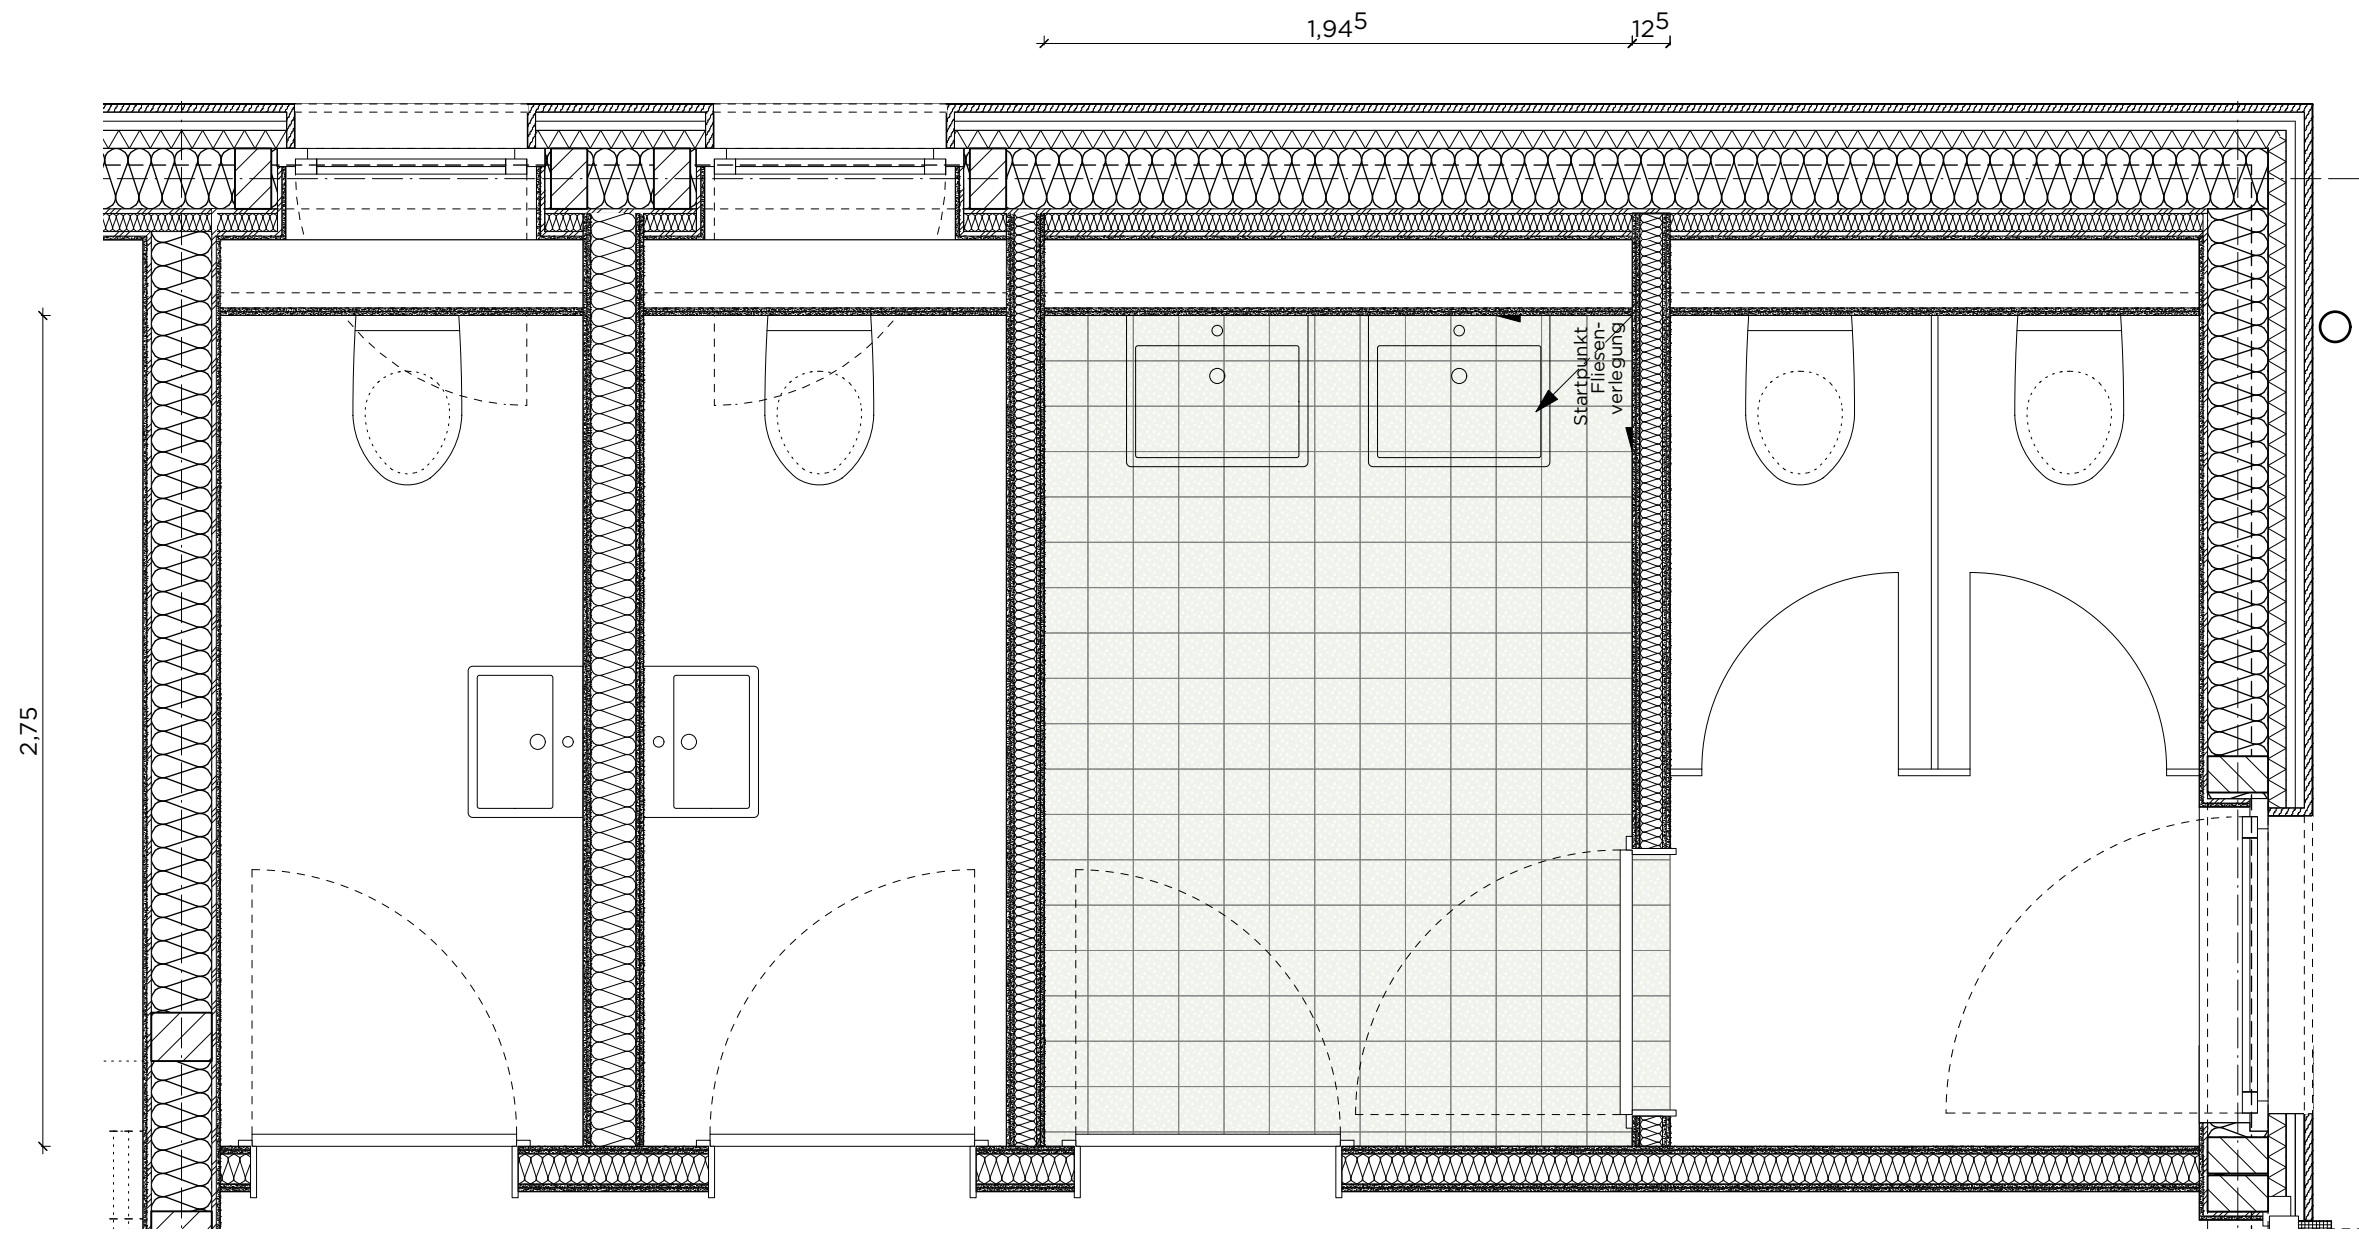
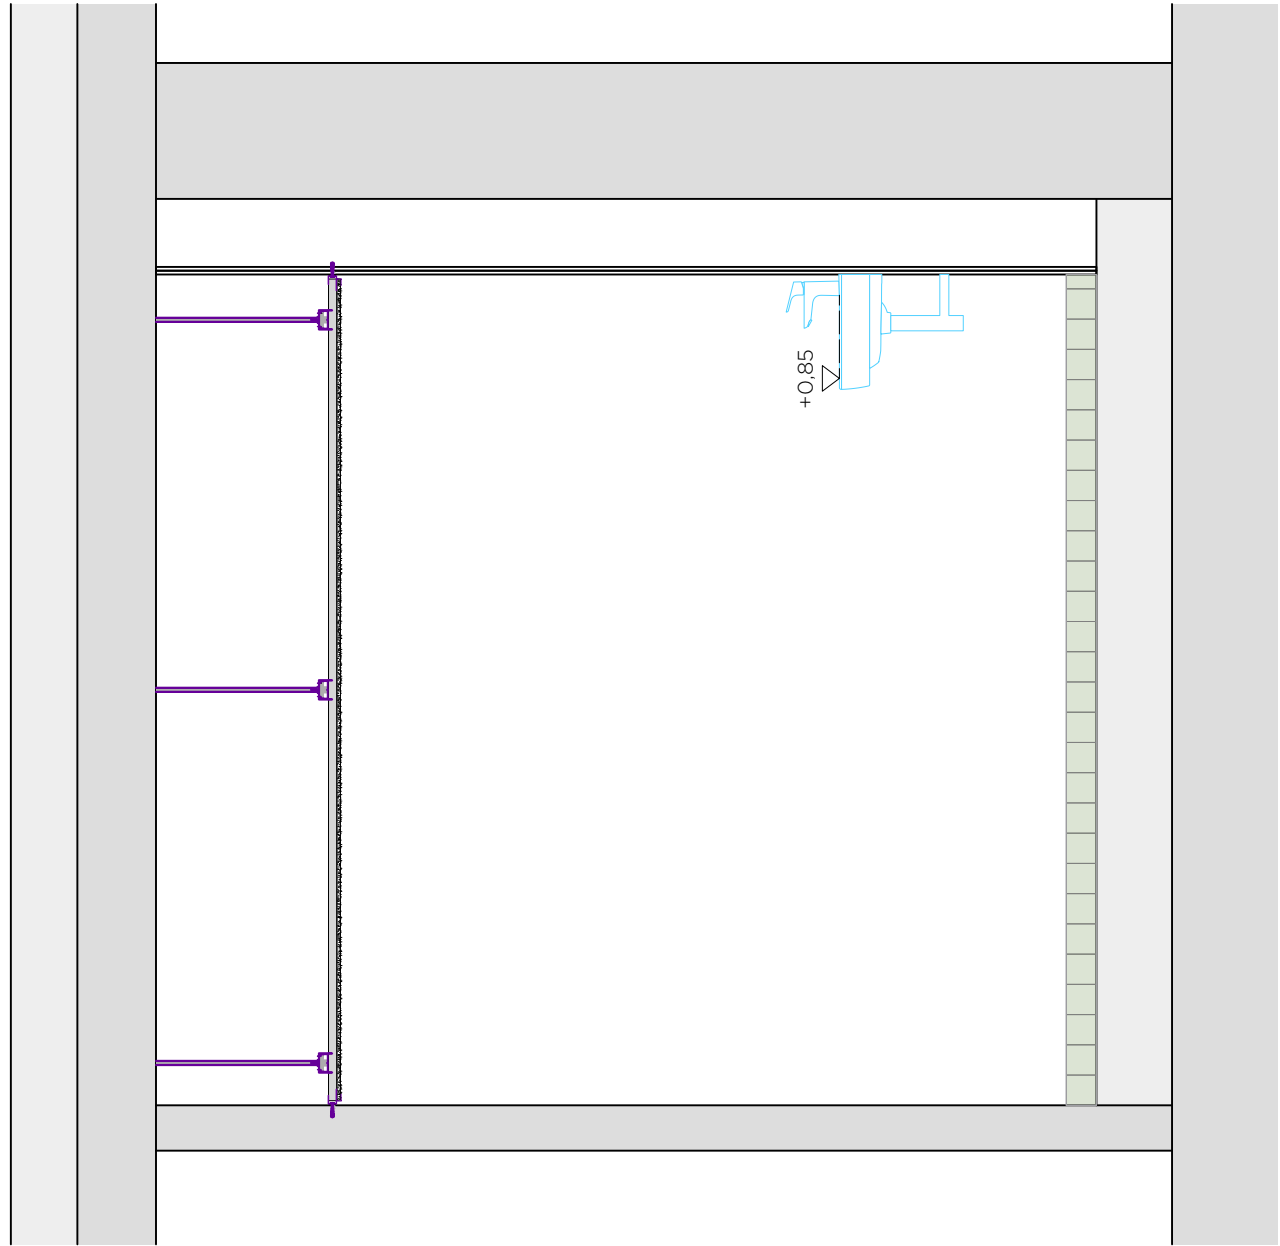


Fliesenspiegel  
gültig für  
WC-D Vorraum, Raum 0.18

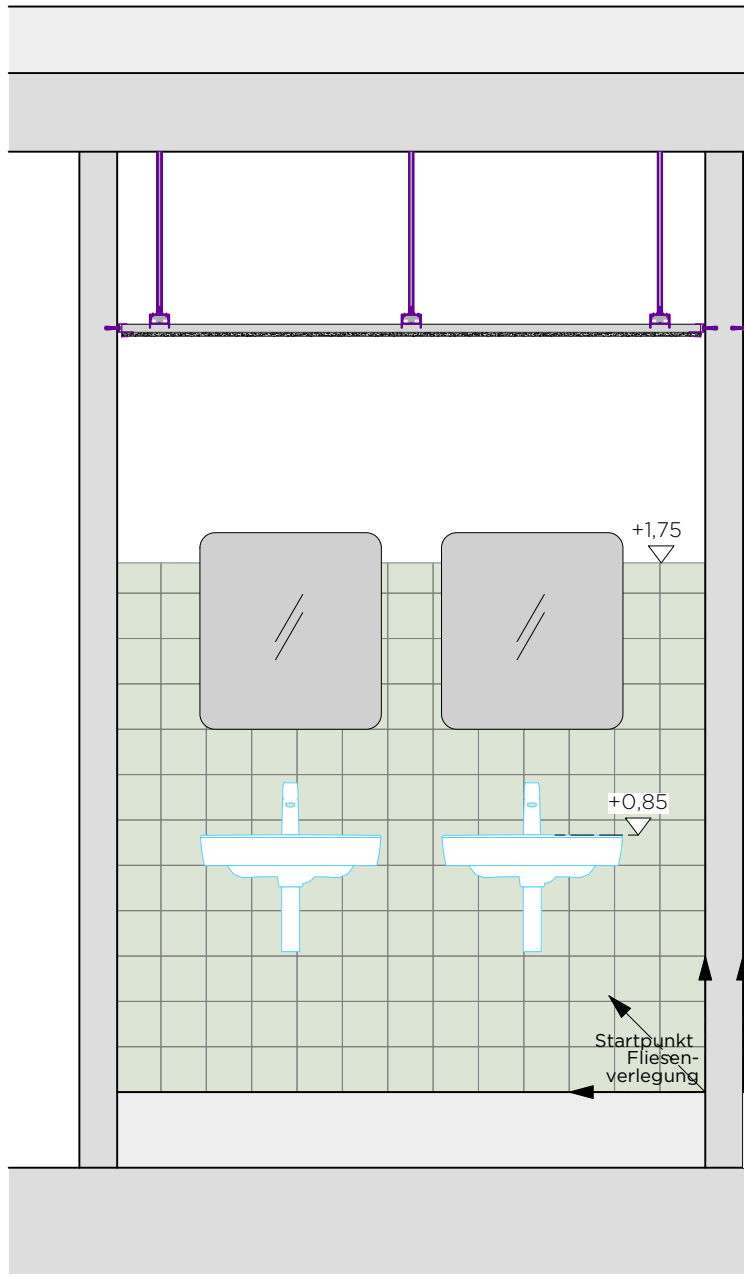

Produkt der Planung:  
z.B. *Mosa Global Collection*

Bodenfliese  
Format 15x15cm, flaked, R10  
Farbton: z.B. moss green (75115)

 

Wandfliese  
Format 10x10cm, glänzend  
Farbton: z.B. minzgrün uni (16730)

HÖHENKOTEN :			
▲	UKRD	UNTERKANTE RONDECKE	
▲	UKFD	UNTERKANTE FERTIGDECKE	
LH		LICHTS HOHE	
▽	OKFF	OBERKANTE FERTIGFUSSBODEN	
▽	OKRD	OBERKANTE ROHFUSSBODEN	

DIESE ZEICHNUNG IST URHEBERRECHTLICH  
GESCHÜTZT UND NUR IN VERBINDUNG MIT  
DER STATIK GÜLTIG!  
ALLE AUSSBAUMASSE SIND AM BAU NEHMEN!  
ALLE MASSE SIND VOR ORT  
VERANTWÖRTLICH ZU PRÜFEN!  
UNSTIMMIGKEITEN SIND VOR AUSFÜHRUNG  
MIT DER PROJEKTL EITUNG ZU KLÄREN!

0.00m OKFF = 179.90m ü. NN

INDEX	DATUM	ART DER ÄNDERUNG	GEZ

PROJEKT  
**JUZ IM SPORTPARK**  
LIMBURG SÜD

Zeppelinstraße 41  
65549 Limburg an der Lahn

PLANUNGSPHASE  
**LP 5-AUSFÜHRUNGSPLANUNG**

BAUHERRIN  
**Limburg**

**Magistrat der Kreisstadt Limburg a. d. Lahn**  
Über der Lahn 1  
65549 Limburg

ARCHITEKTIN



PLAN-NR. D FL_04		
PLANINHALT Raum 0.18 - WC Damen Vorraum		
MASSTAB 1:25	DATUM 12.05.26	INDEX -
PROJEKTNUMMER 23035	PLANGRÖSSE DIN A1	GEZEICHNET IR
UNTERSCHRIFT		

VORABZUG