
 
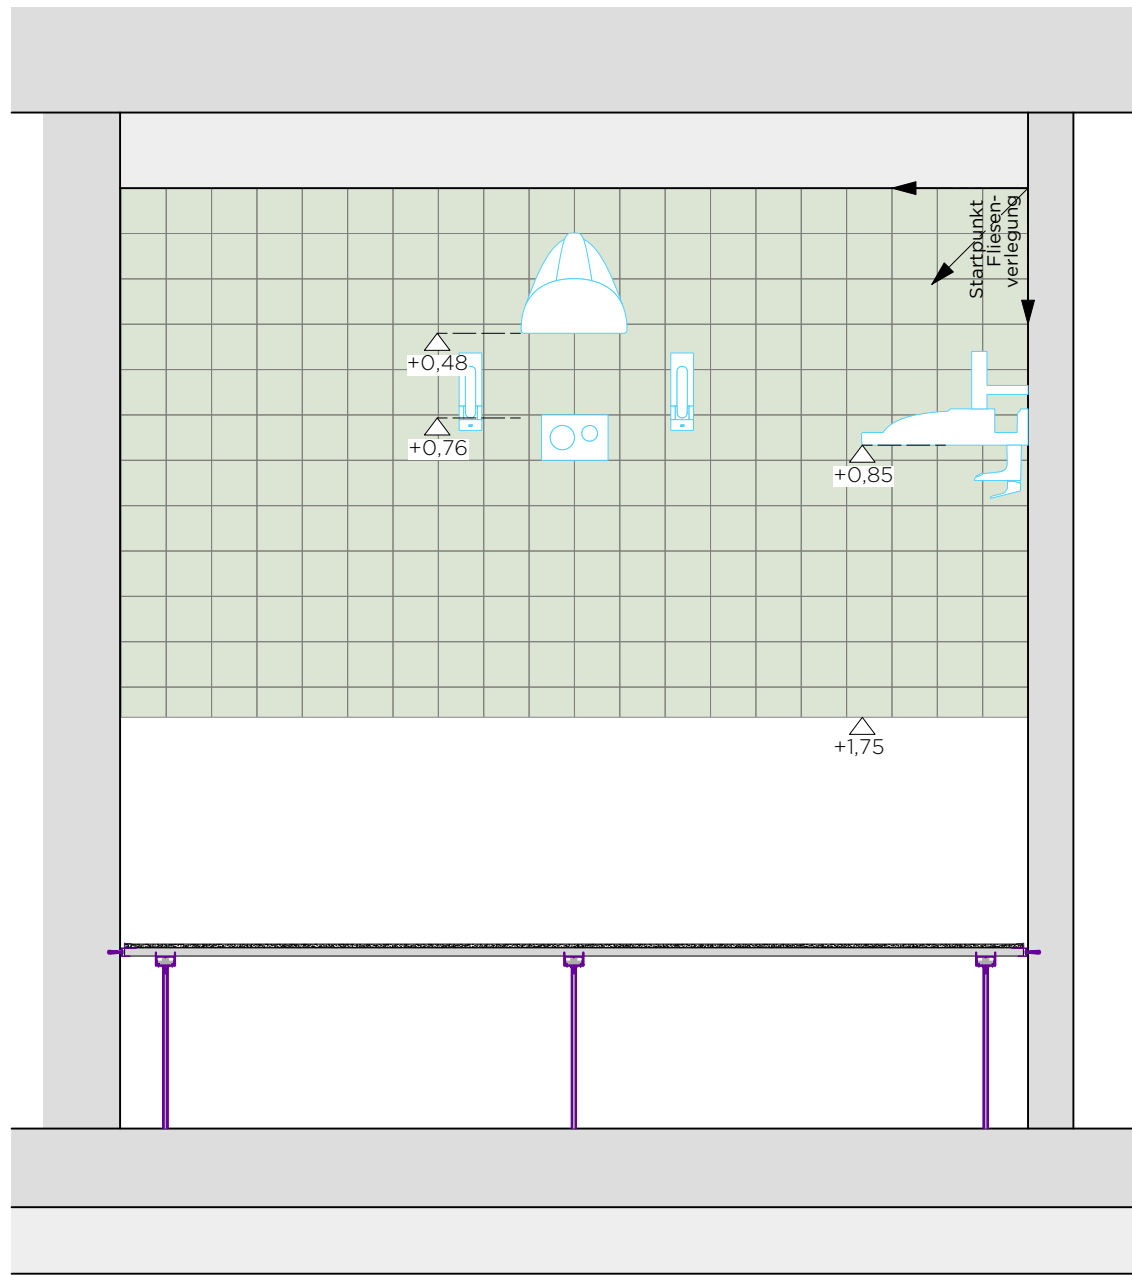
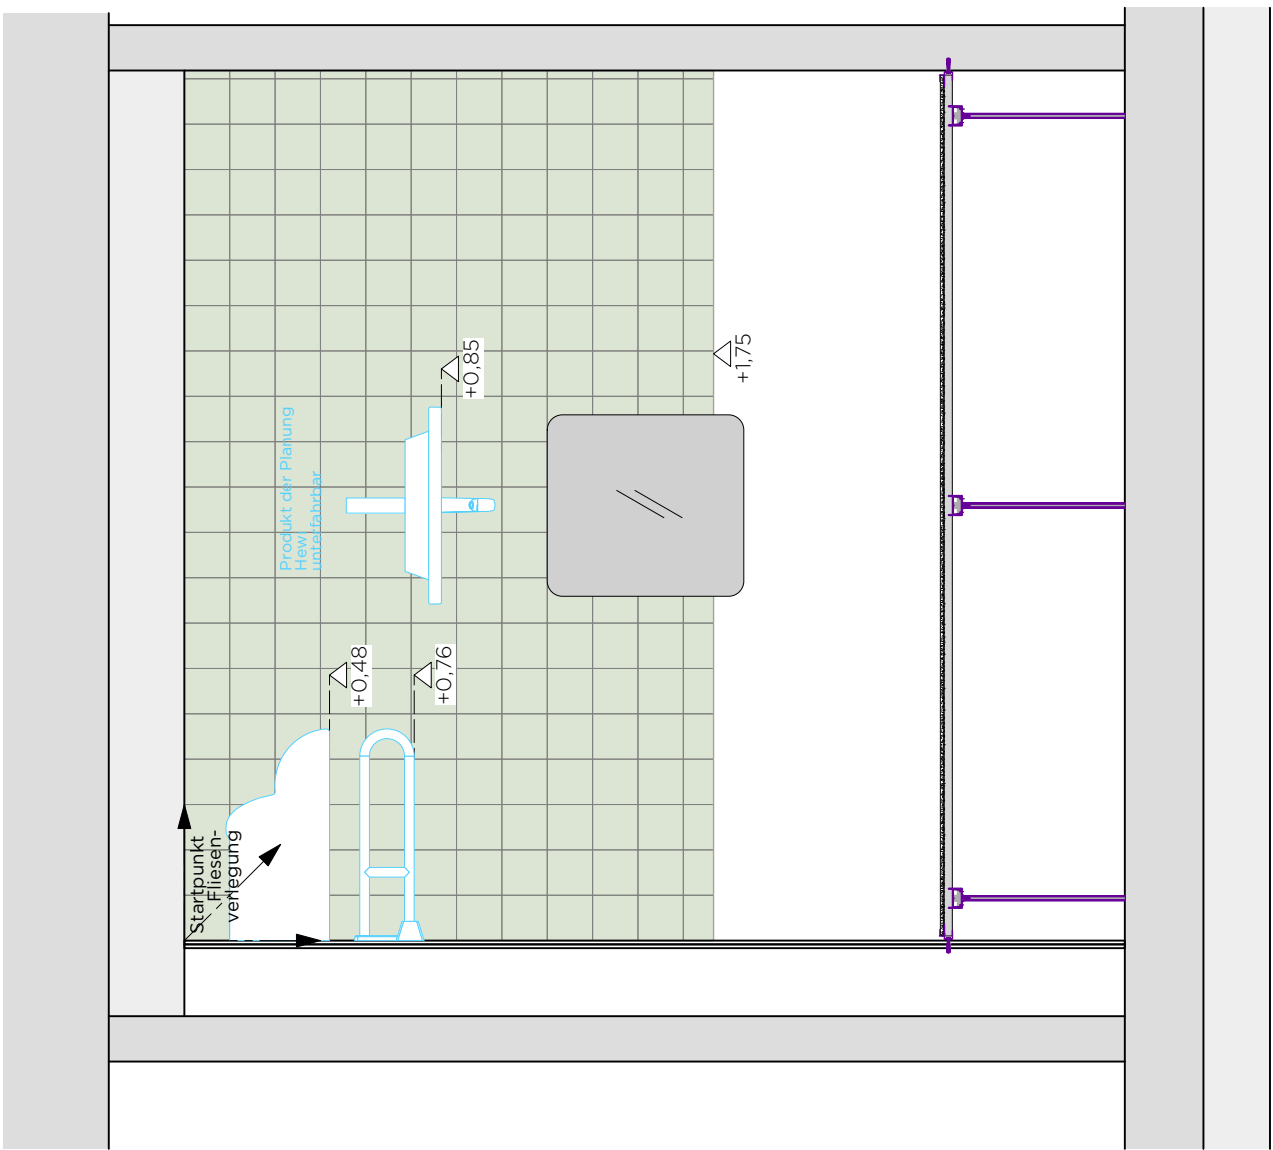
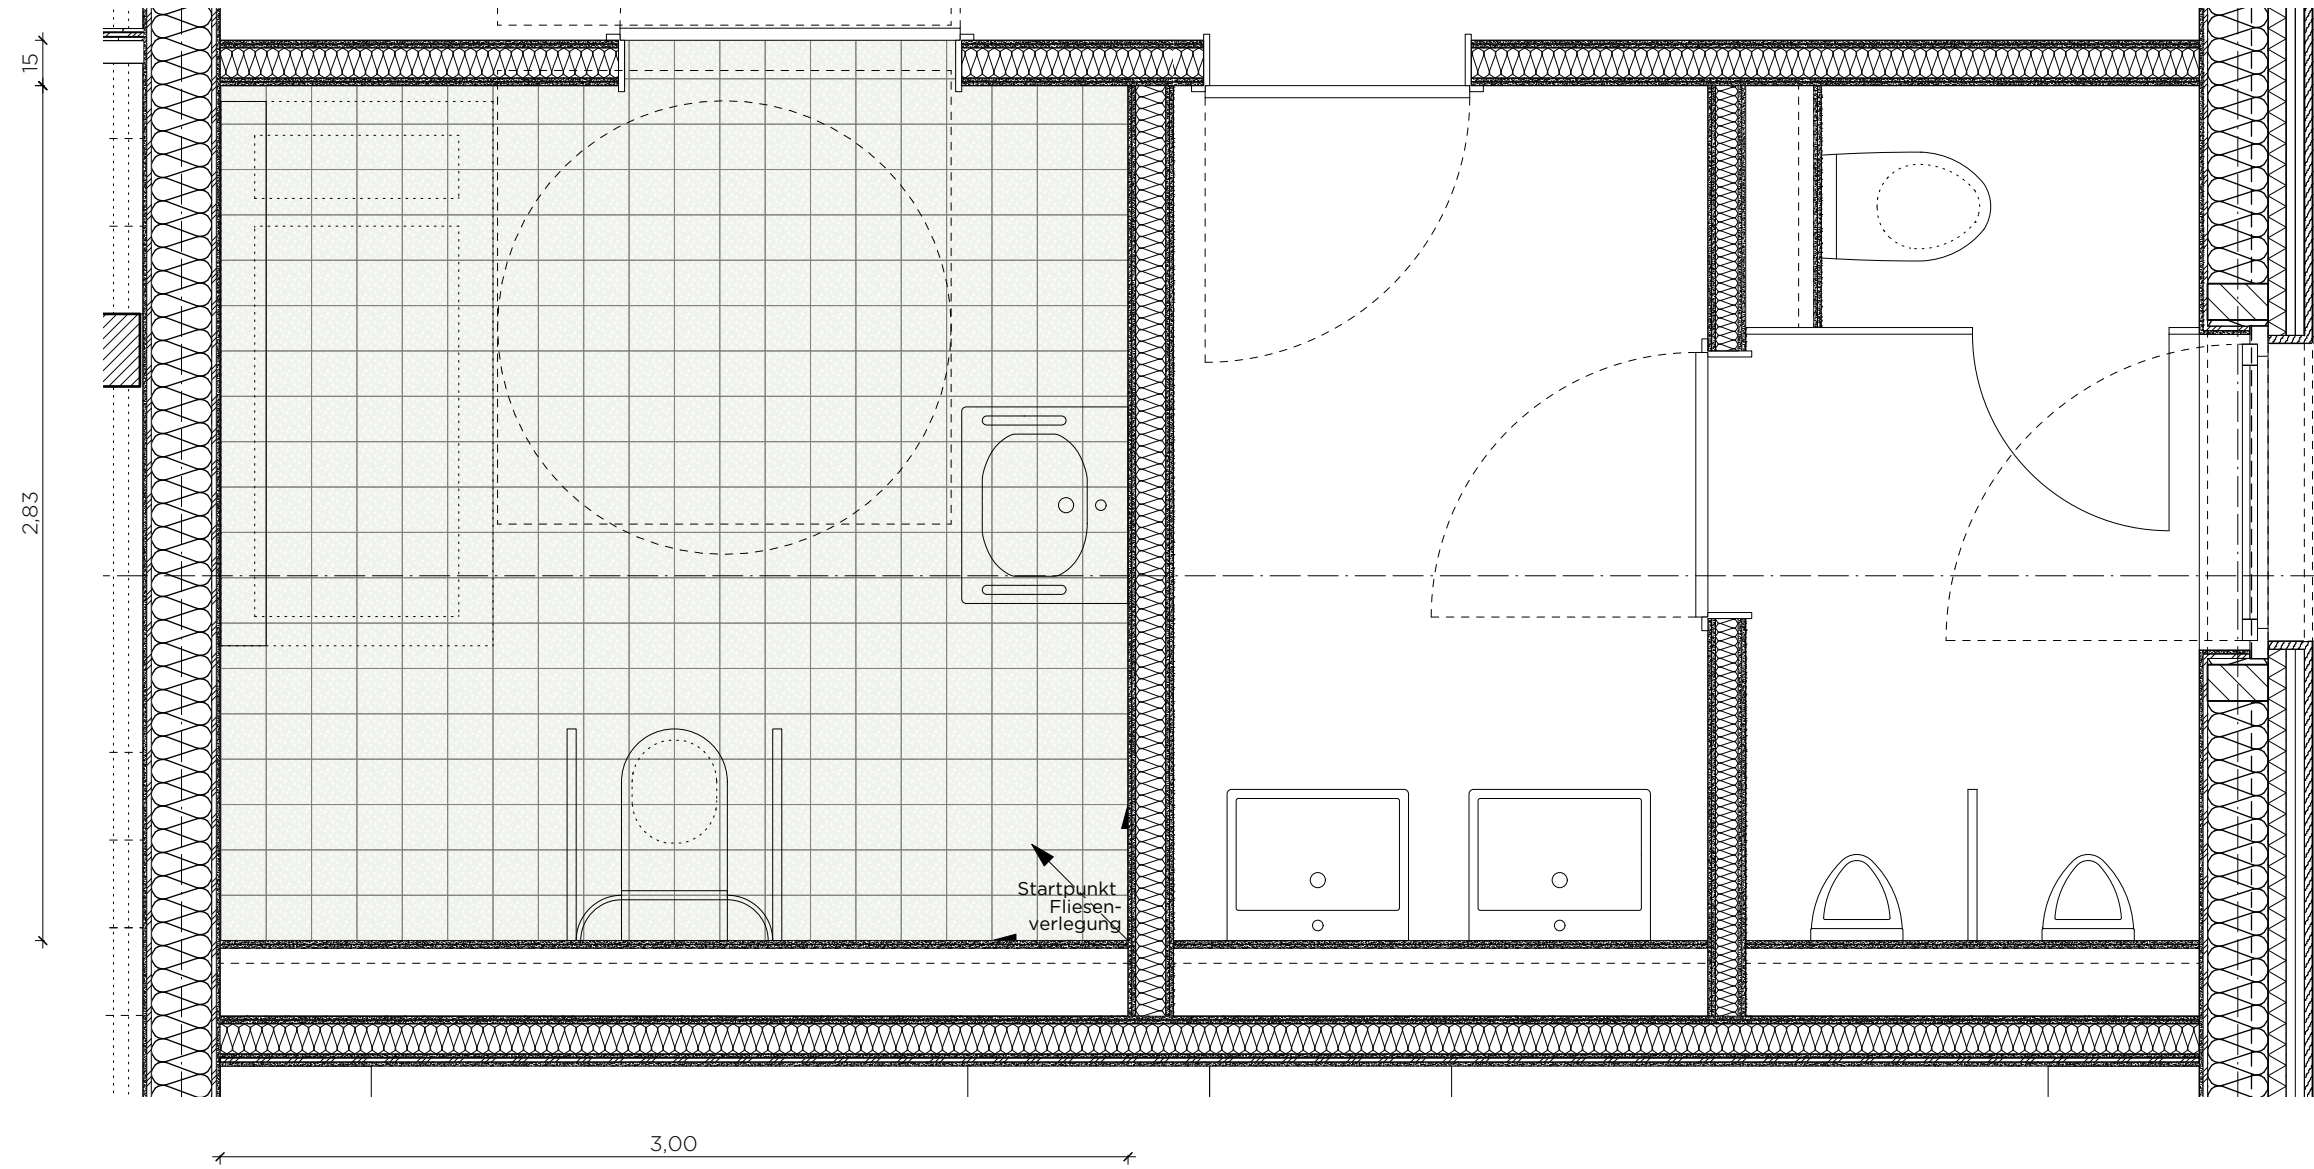
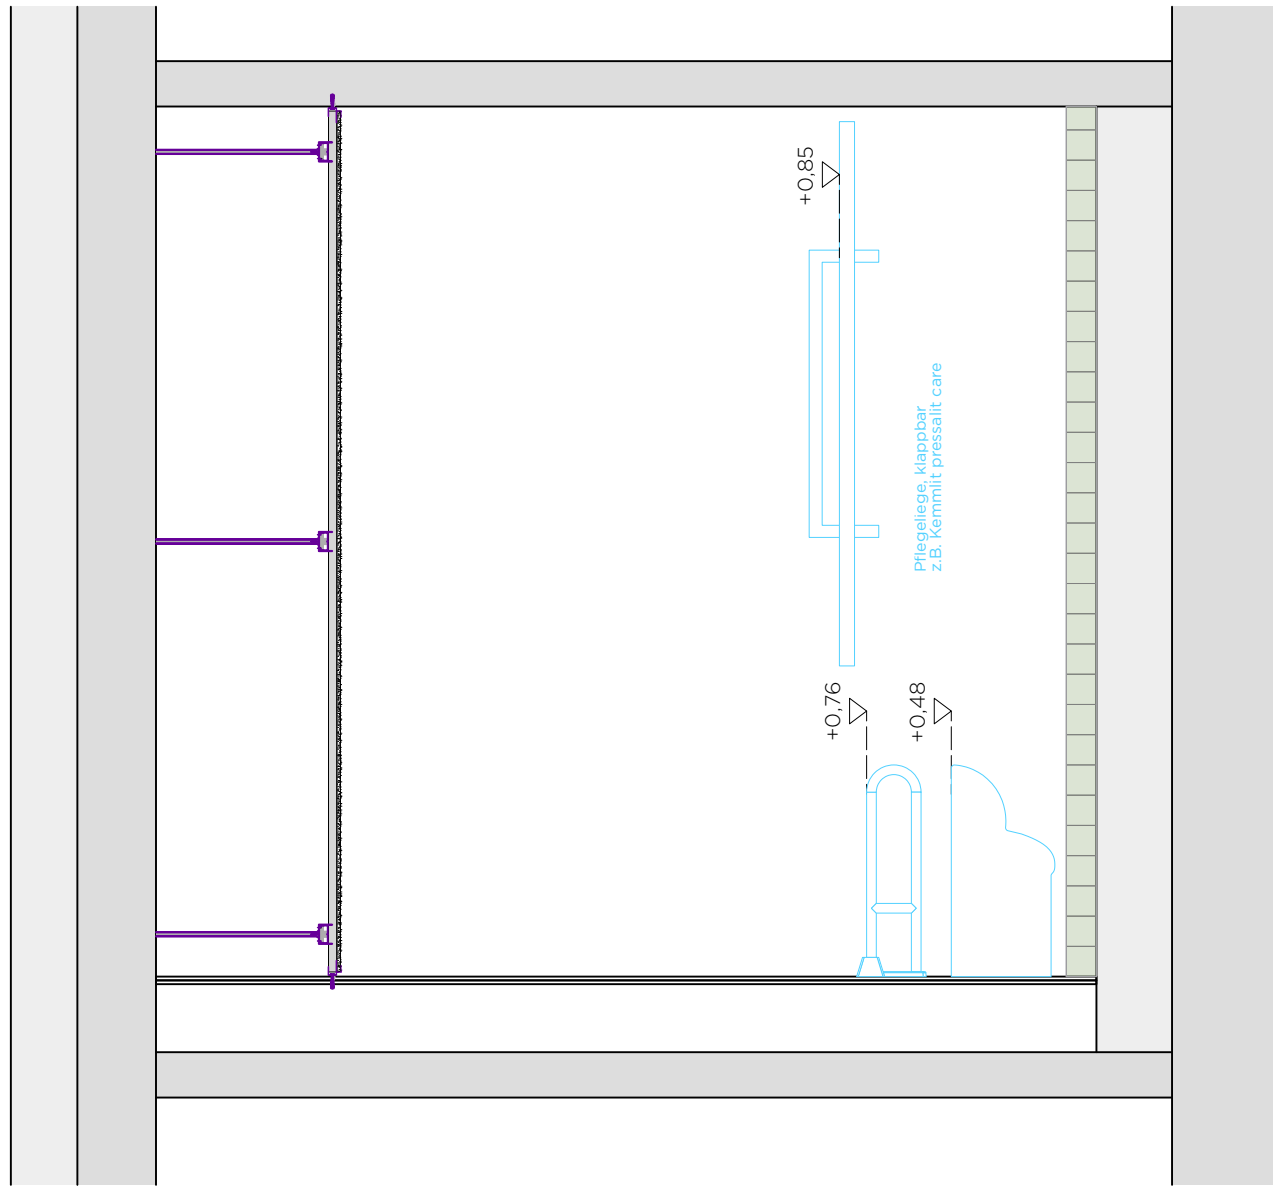


Fliesenspiegel
gültig für
WC barrierefrei, Raum 0.20

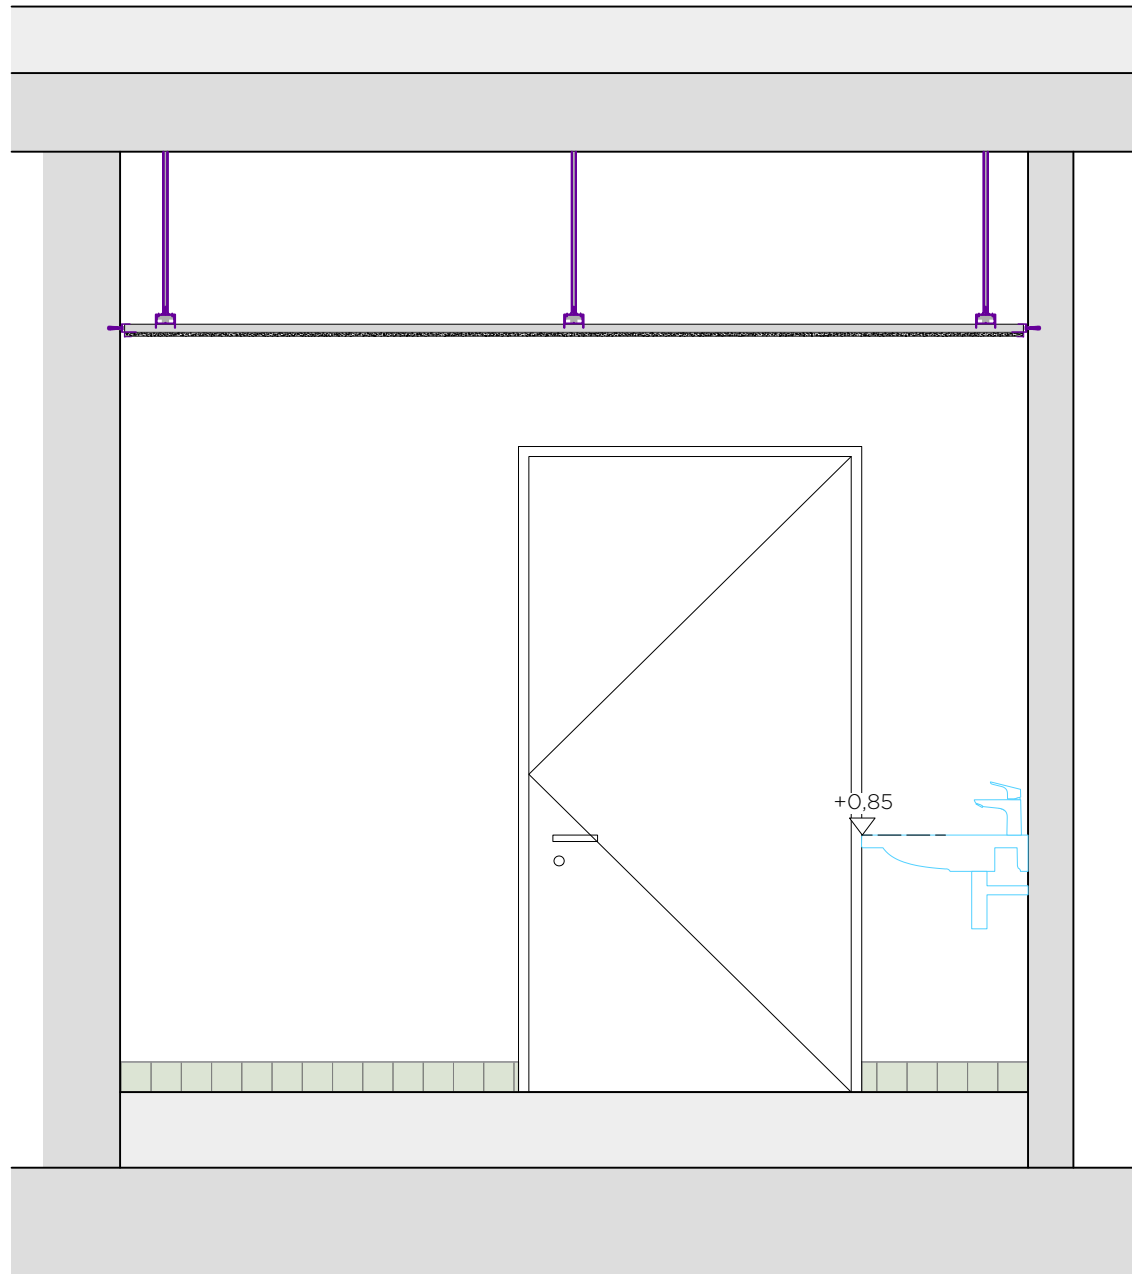

Produkt der Planung:
z.B. *Mosa Global Collection*

Bodenfliese
Format 15x15cm, flaked, R10
Farbton: z.B. moss green (75115)

Wandfliese
Format 10x10cm, glänzend
Farbton: z.B. minzgrün uni (16730)

HÖHENKOTEN:			
▲ UKRD	UNTERKANTE RONDECKE	▲ UKFD	UNTERKANTE FERTIGDECKE
LH	LICHTE HÖHE	▼ OKFF	OBERKANTE FERTIGFUSSBODEN
▼ OKRD	OBERKANTE ROHFUSSBODEN		

DIESE ZEICHNUNG IST URHEBERRECHTLICH GESCHÜTZT UND NUR IN VERBINDUNG MIT DER STATIK GÜLTIG!
ALLE AUSSBAUMASSE SIND AM BAU NEHMEN!
ALLE MASSE SIND VOR ORT VERANTWÖRTLICH ZU PRÜFEN!
UNSTIMMIGKEITEN SIND VOR AUSFÜHRUNG MIT DER PROJEKTL EITUNG ZU KLÄREN!

0.00m OKFF = 179.90m ü. NN

INDEX	DATUM	ART DER ÄNDERUNG	GEZ

PROJEKT
JUZ IM SPORTPARK
LIMBURG SÜD

Zeppelinstraße 41
65549 Limburg an der Lahn

PLANUNGSPHASE
LP 5-AUSFÜHRUNGSPLANUNG
BAUHERRIN

Magistrat der Kreisstadt Limburg a. d. Lahn
Über der Lahn 1
65549 Limburg

ARCHITEKTIN

PLAN-NR. D FL_06		
PLANINHALT Raum 0.20 - WC Beh.		
MASSTAB 1:25	DATUM 12.05.26	INDEX -
PROJEKTNUMMER 23035	PLANGRÖSSE DIN A1	GEZEICHNET IR

UNTERSCHRIFT

VORABZUG