
 
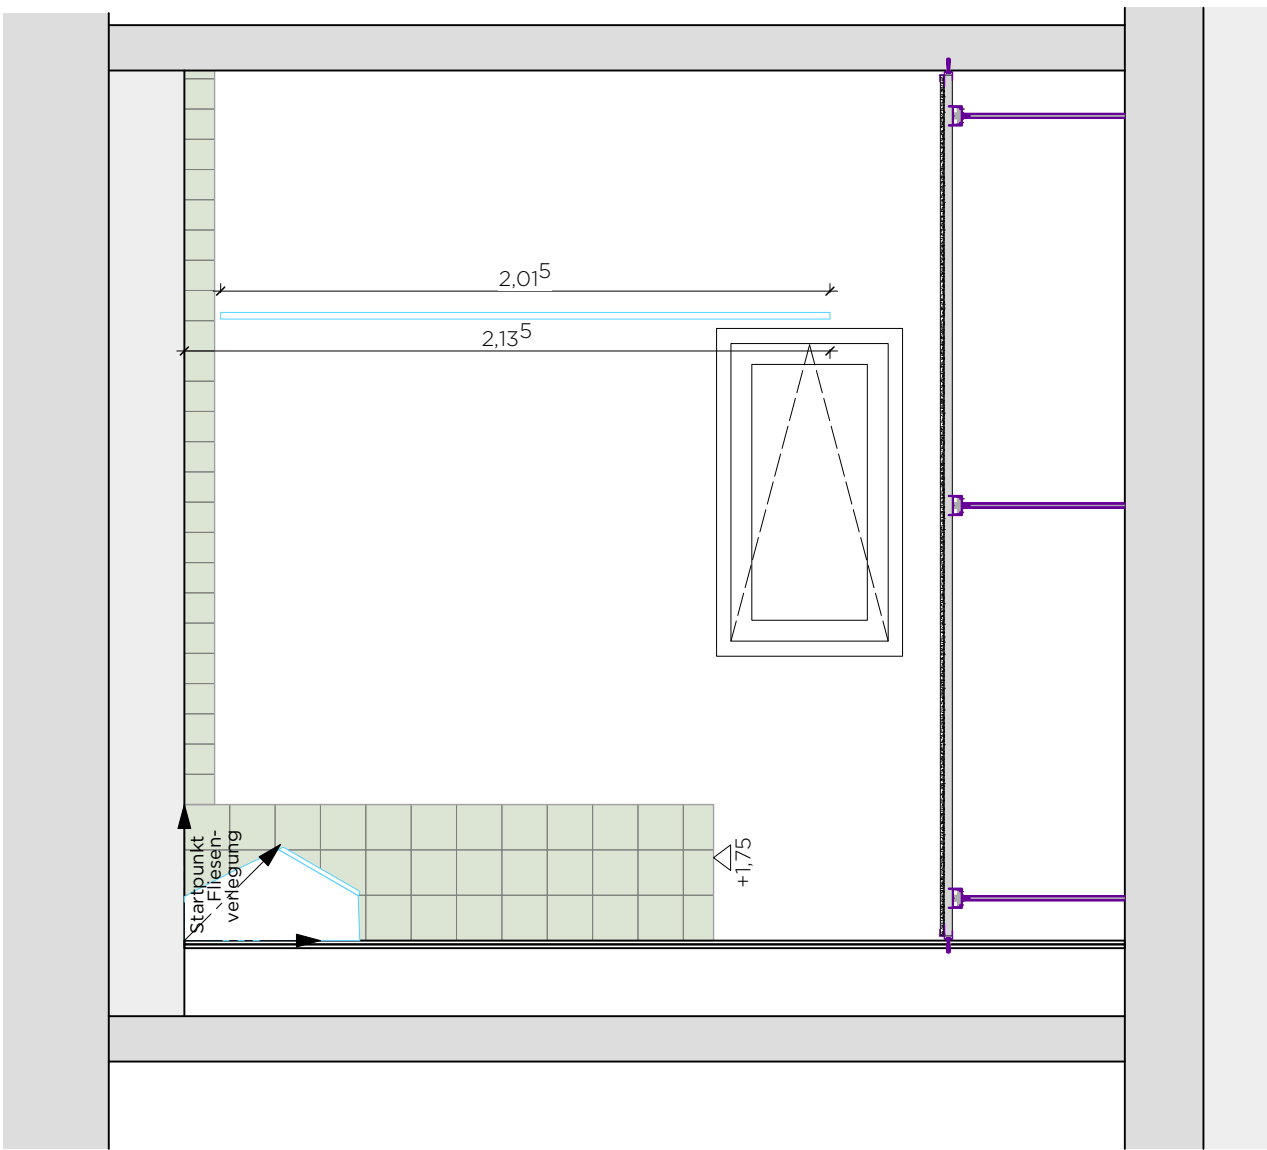
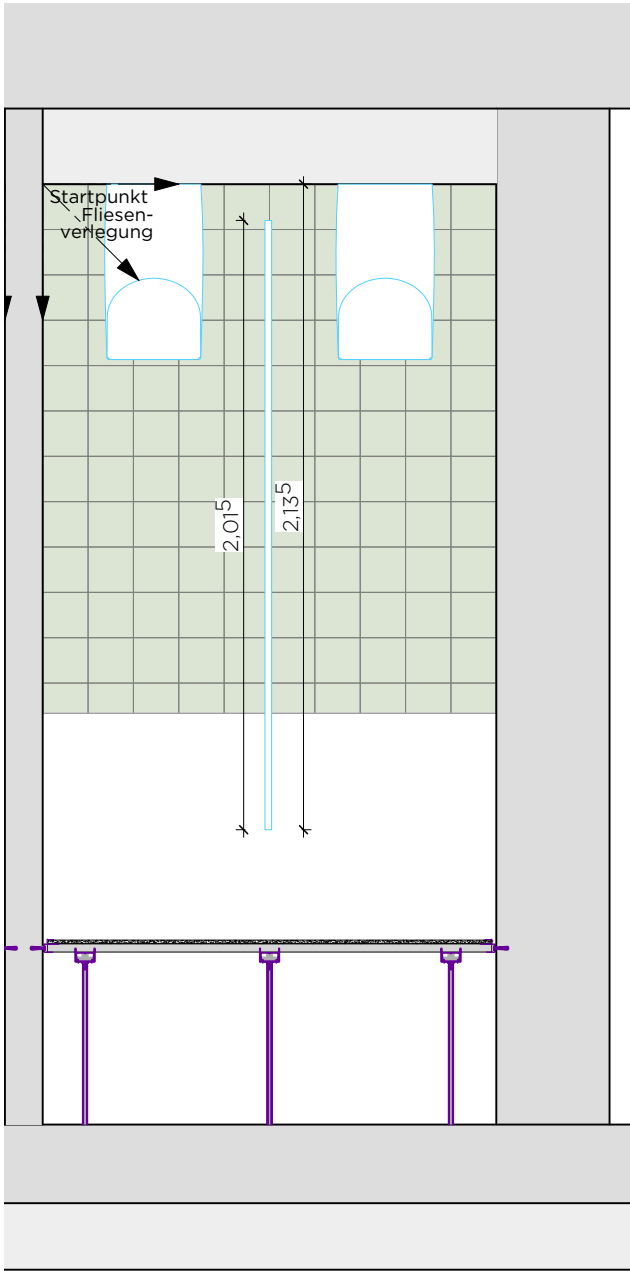
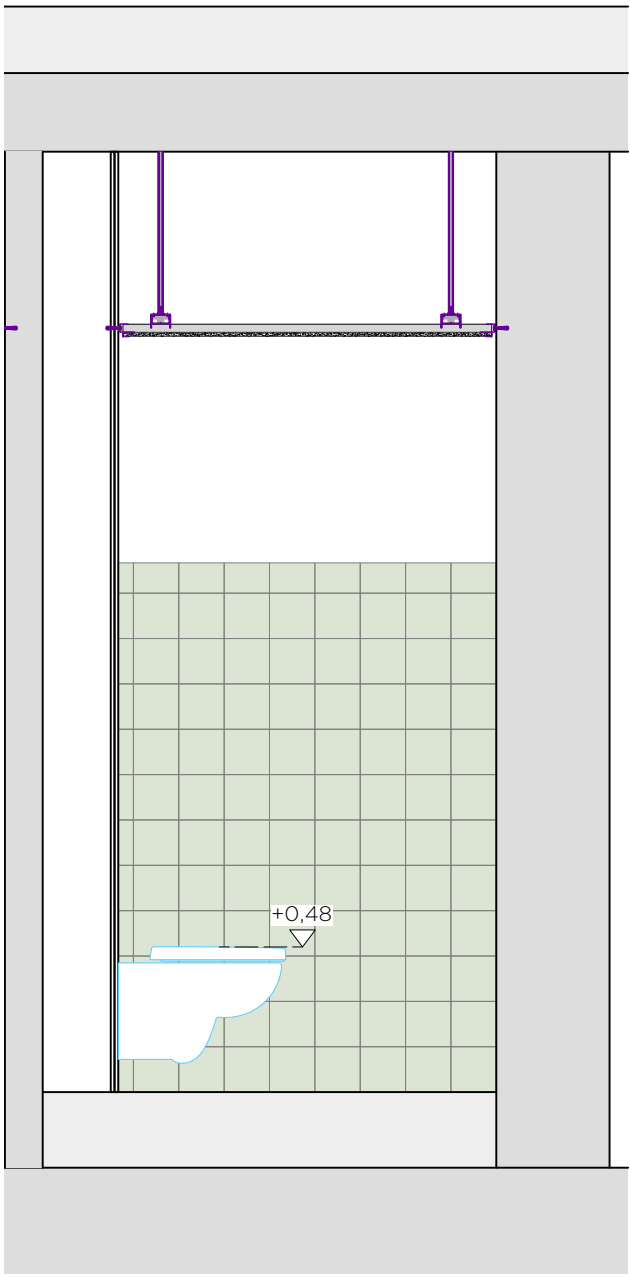
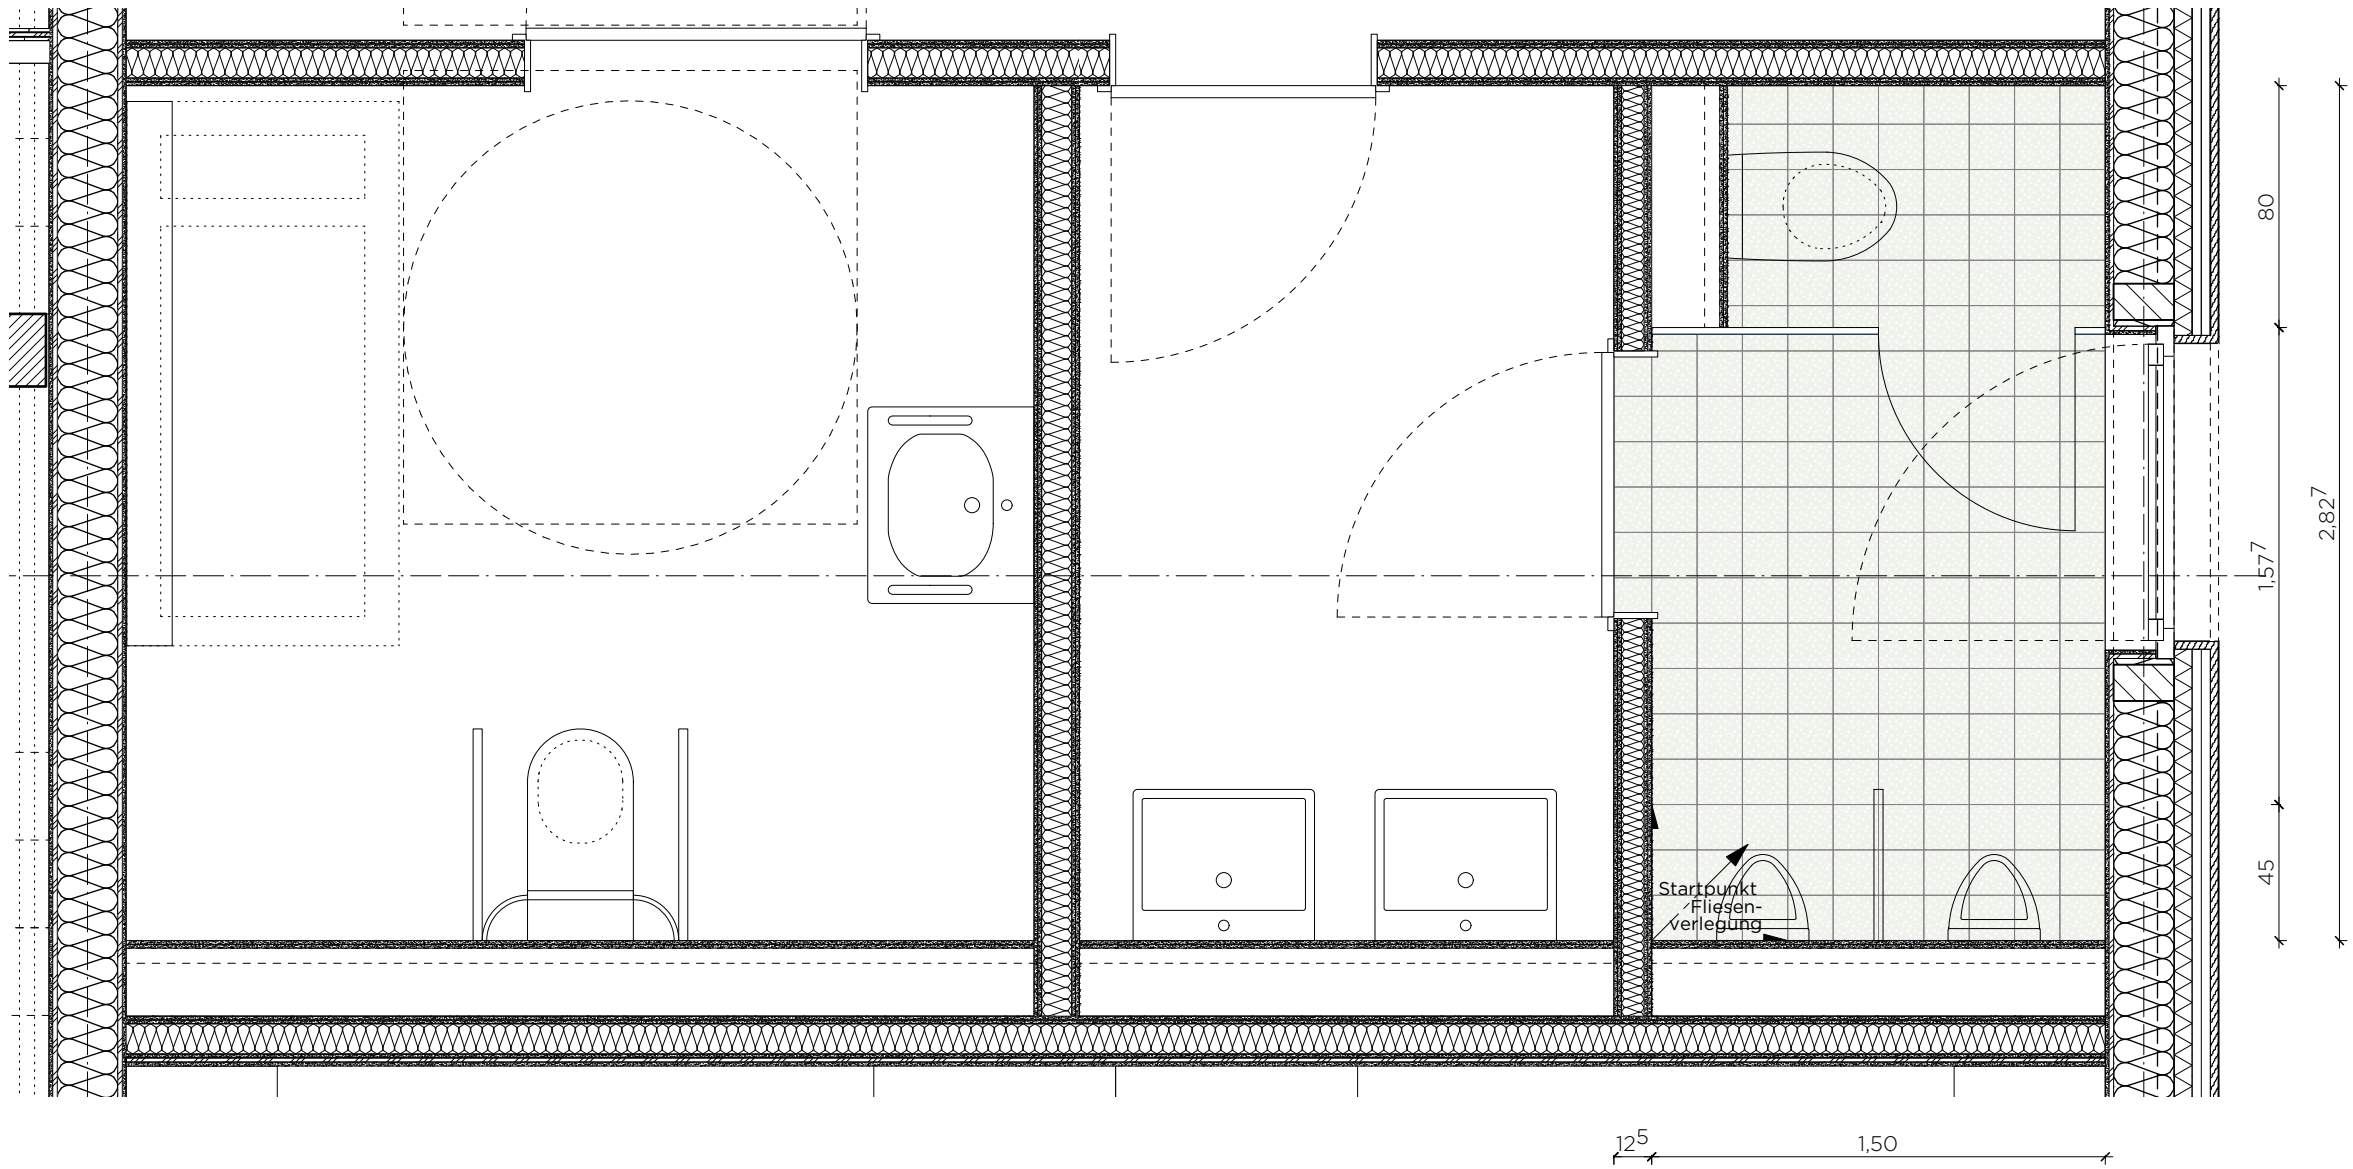


Fliesenspiegel
gültig für
WC-H VR, Raum 0.21B

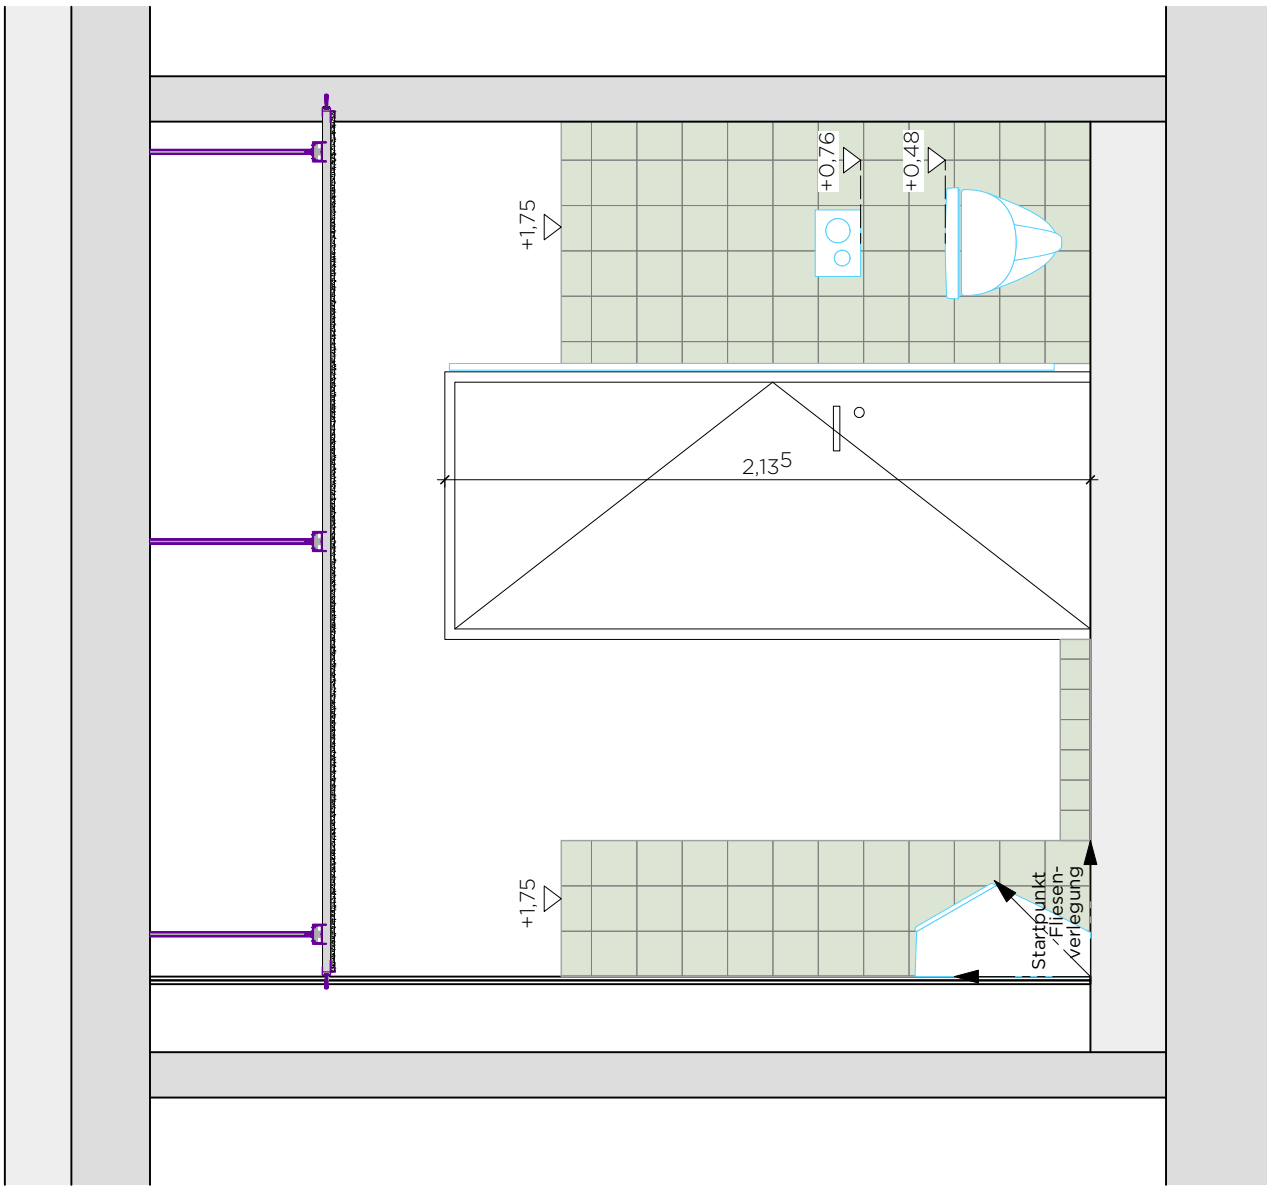

Produkt der Planung:
z.B. *Mosa Global Collection*

Bodenfliese
Format 15x15cm, flaked, R10
Farbton: z.B. moss green (75115)

Wandfliese
Format 10x10cm, glänzend
Farbton: z.B. minzegrün uni (16730)

HÖHENKOTEN :
▲ UKRD UNTERKANTE RONDECKE
▲ UKFD UNTERKANTE FERTIGDECKE
LH LICHTE HÖHE
▼ OKFF OBERKANTE FERTIGFUSSBODEN
▼ OKRD OBERKANTE ROHFUSSBODEN

DIESE ZEICHNUNG IST URHEBERRECHTLICH
GESCHÜTZT UND NUR IN VERBINDUNG MIT
DER STATIK GÜLTIG!
ALLE AUSSBAUMASSE SIND AM BAU NEHMEN!
ALLE MASSE SIND VOR ORT
VERANTWÖRTLICH ZU PRÜFEN!
UNSTIMMIGKEITEN SIND VOR AUSFÜHRUNG
MIT DER PROJEKTL EITUNG ZU KLÄREN!

0.00m OKFF = 179.90m ü. NN

INDEX	DATUM	ART DER ÄNDERUNG	GEZ

PROJEKT
JUZ IM SPORTPARK
LIMBURG SÜD

Zeppelinstraße 41
65549 Limburg an der Lahn

PLANUNGSPHASE
LP 5-AUSFÜHRUNGSPLANUNG
BAUHERRIN

Magistrat der Kreisstadt Limburg a. d. Lahn
Über der Lahn 1
65549 Limburg

ARCHITEKTIN

PLAN-NR. D FL_08		
PLANINHALT Raum 0.21B - WC Herren		
MASSTAB 1:25	DATUM 12.05.26	INDEX -
PROJEKTNUMMER 23035	PLANGRÖSSE DIN A1	GEZEICHNET IR

UNTERSCHRIFT

VORABZUG