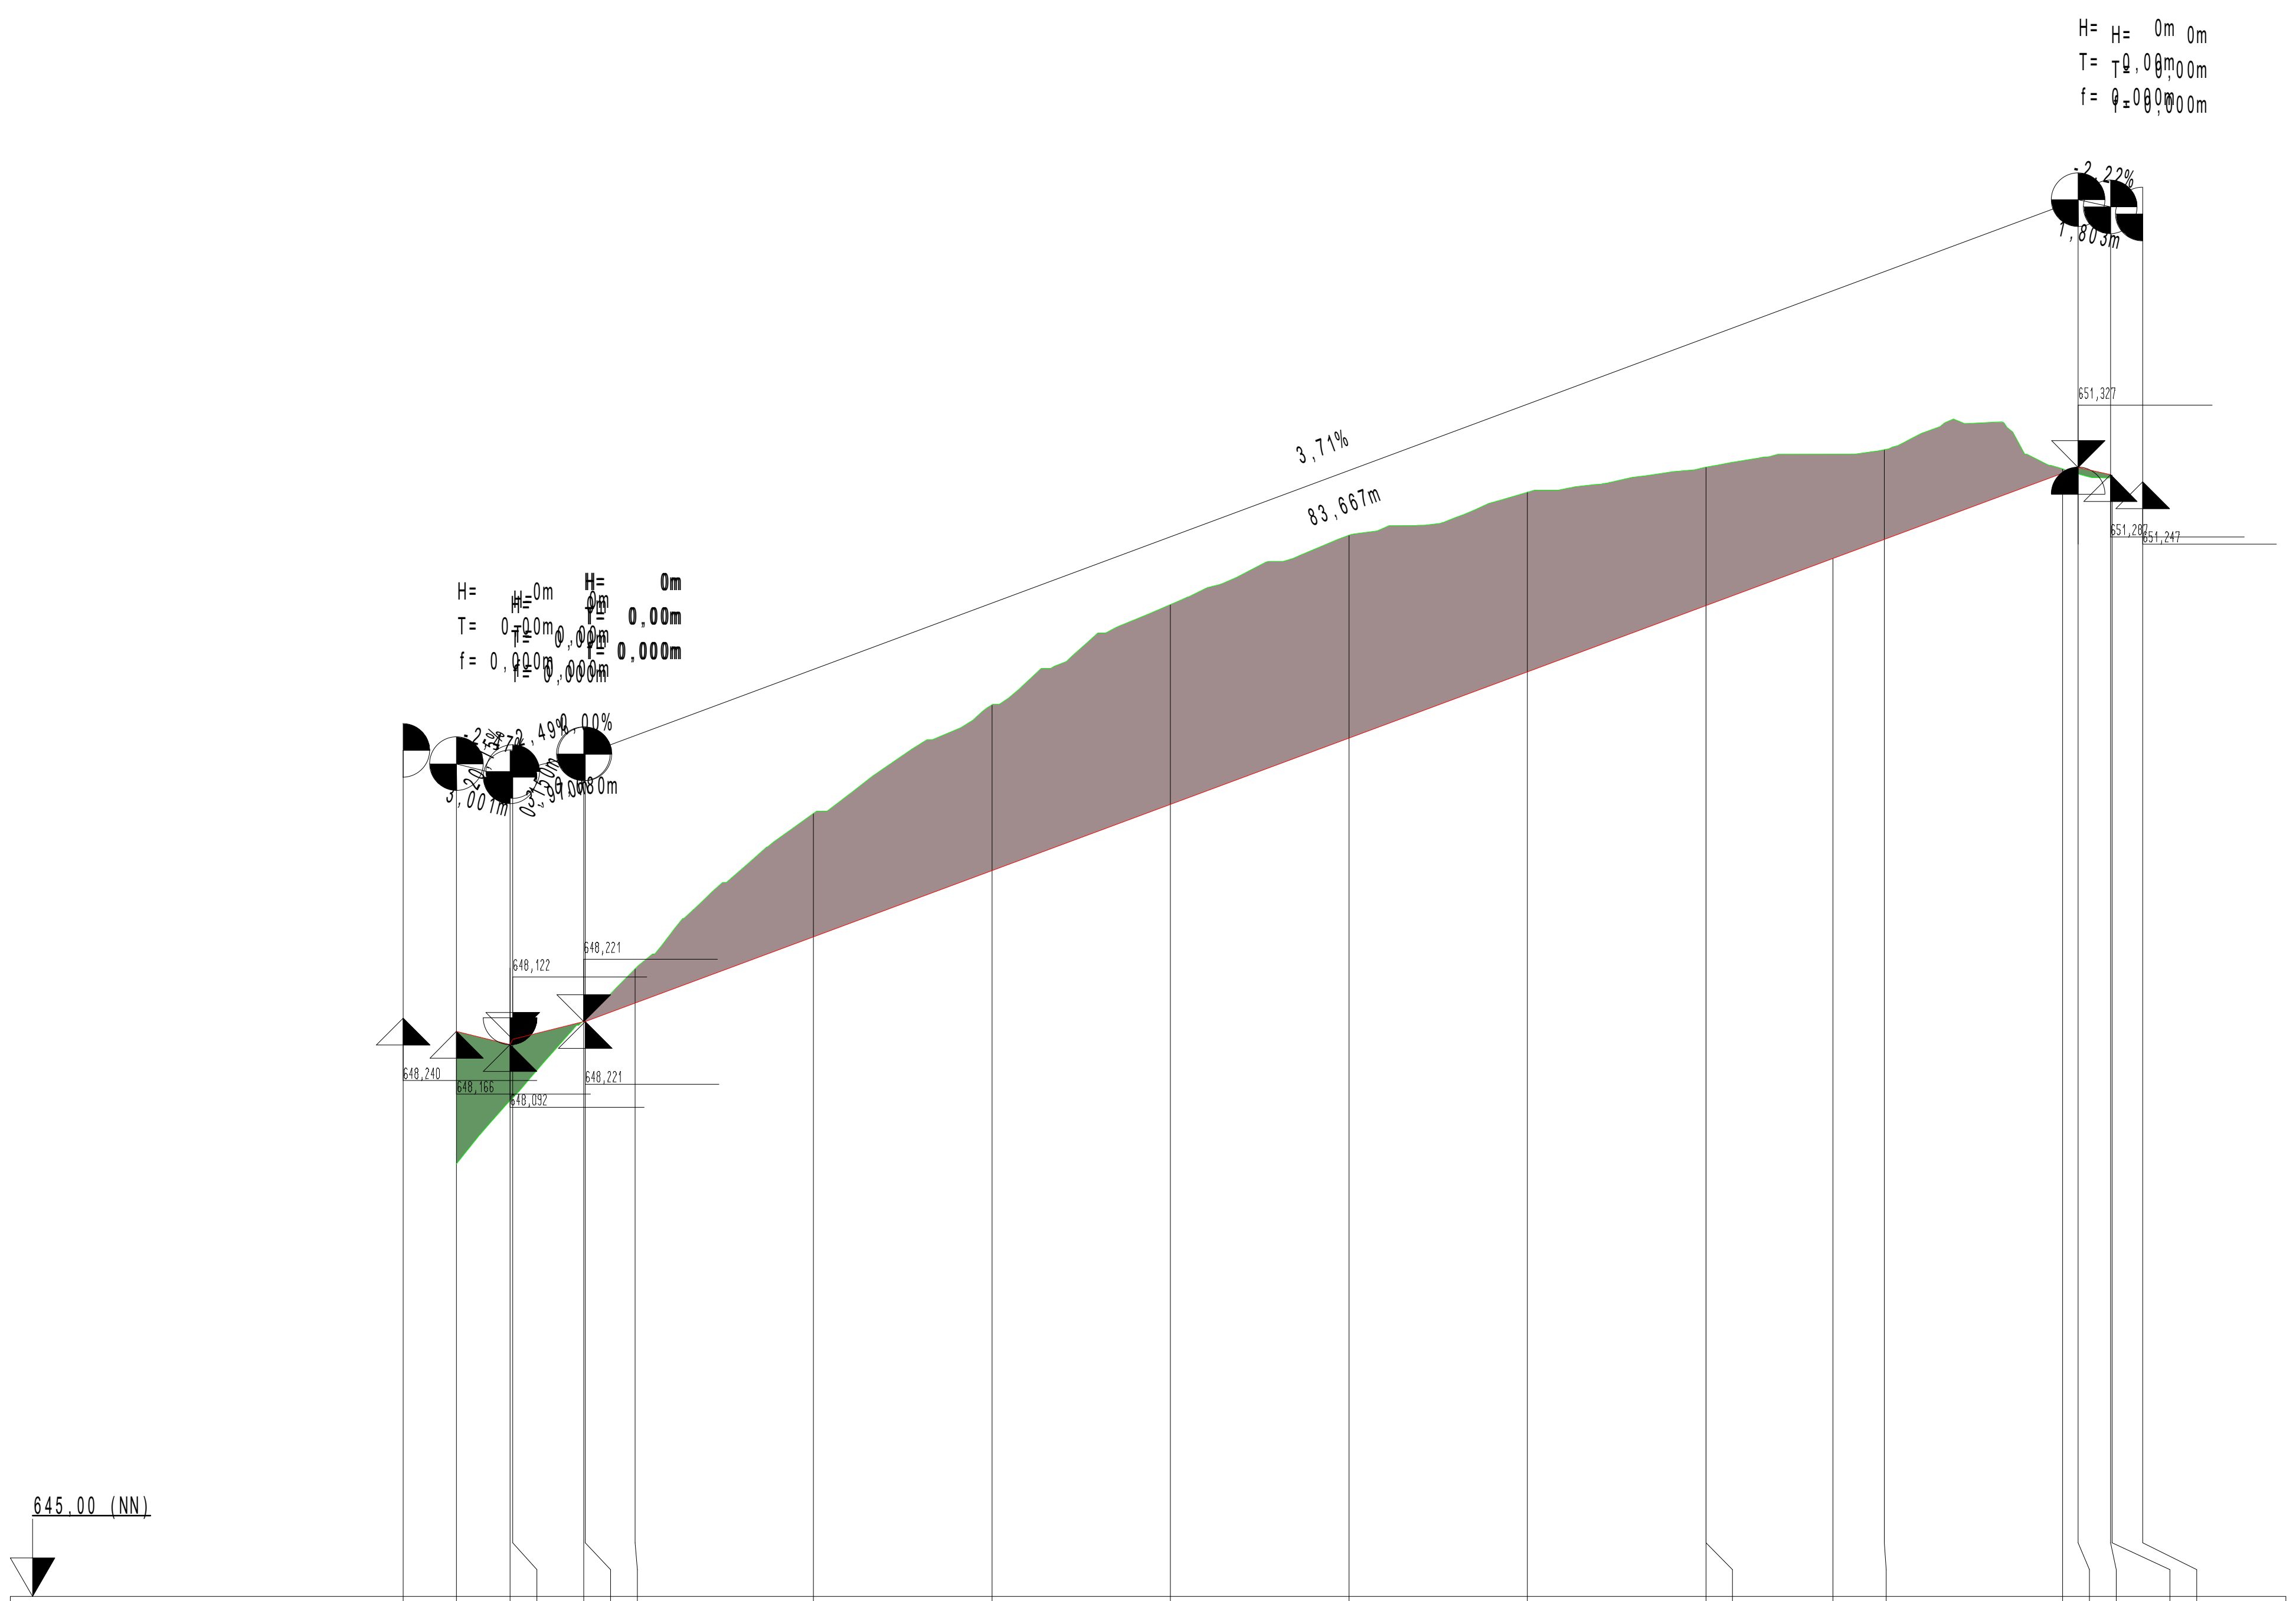


Gradiente	648,24	648,17	648,09	648,12	648,22	648,22	648,32	648,70	649,07	649,44	649,81	650,18	650,55			650,92	651,29	651,33	651,29	651,28	651,25
Urgelände neu		647,42					648,52	649,39	650,00	650,56	650,95	651,19	651,33			651,43	651,32		651,27		
Kreuzungen		648	Plan A / Plan D											650,55 Plan D / Geh 2	650,82 Plan D / Geh 1				651	Plan G / Plan D	
Höhendifferenz Gradiente-Horizont		0,74					-0,19	-0,69	-0,93	-1,12	-1,14	-1,01	-0,78			-0,50	-0,02		0,02		
Stationen	-3,00	0,00	3,00	3,15	7,12	7,20	10,00	20,00	30,00	40,00	50,00	60,00	70,00	70,01	77,11	80,00	90,00	90,87	92,67	92,76	94,47

Auftraggeber:	**Stadt Rottweil**
Projektnummer:	20578 — Anlage: 2.4
Maßnahme:	**Erweiterung BG Hegneberg**
Planungsstatus:	Ausschreibung
Planart:	**Längsschnitt Straße Planstraße D**
Maßstab:	1:500 — Gezeichnet: bw
Planname:	LS Plan D
Planmaß:	29,5 cm x 41,8 cm
Dateipfad:	D:\Zwischenspeicher weil zu groß\000-Vorlagen\Unbenannt_7.GVP

Ausgefertigt:
Rottweil, den 14.10.2026

Anerkannt:
Rottweil, den

Pure Planning GmbH | Dienstleistungen im Bau- und Vermessungswesen
78628 Rottweil | Tel: 0741 20688917-0 | www.pureplanning.de