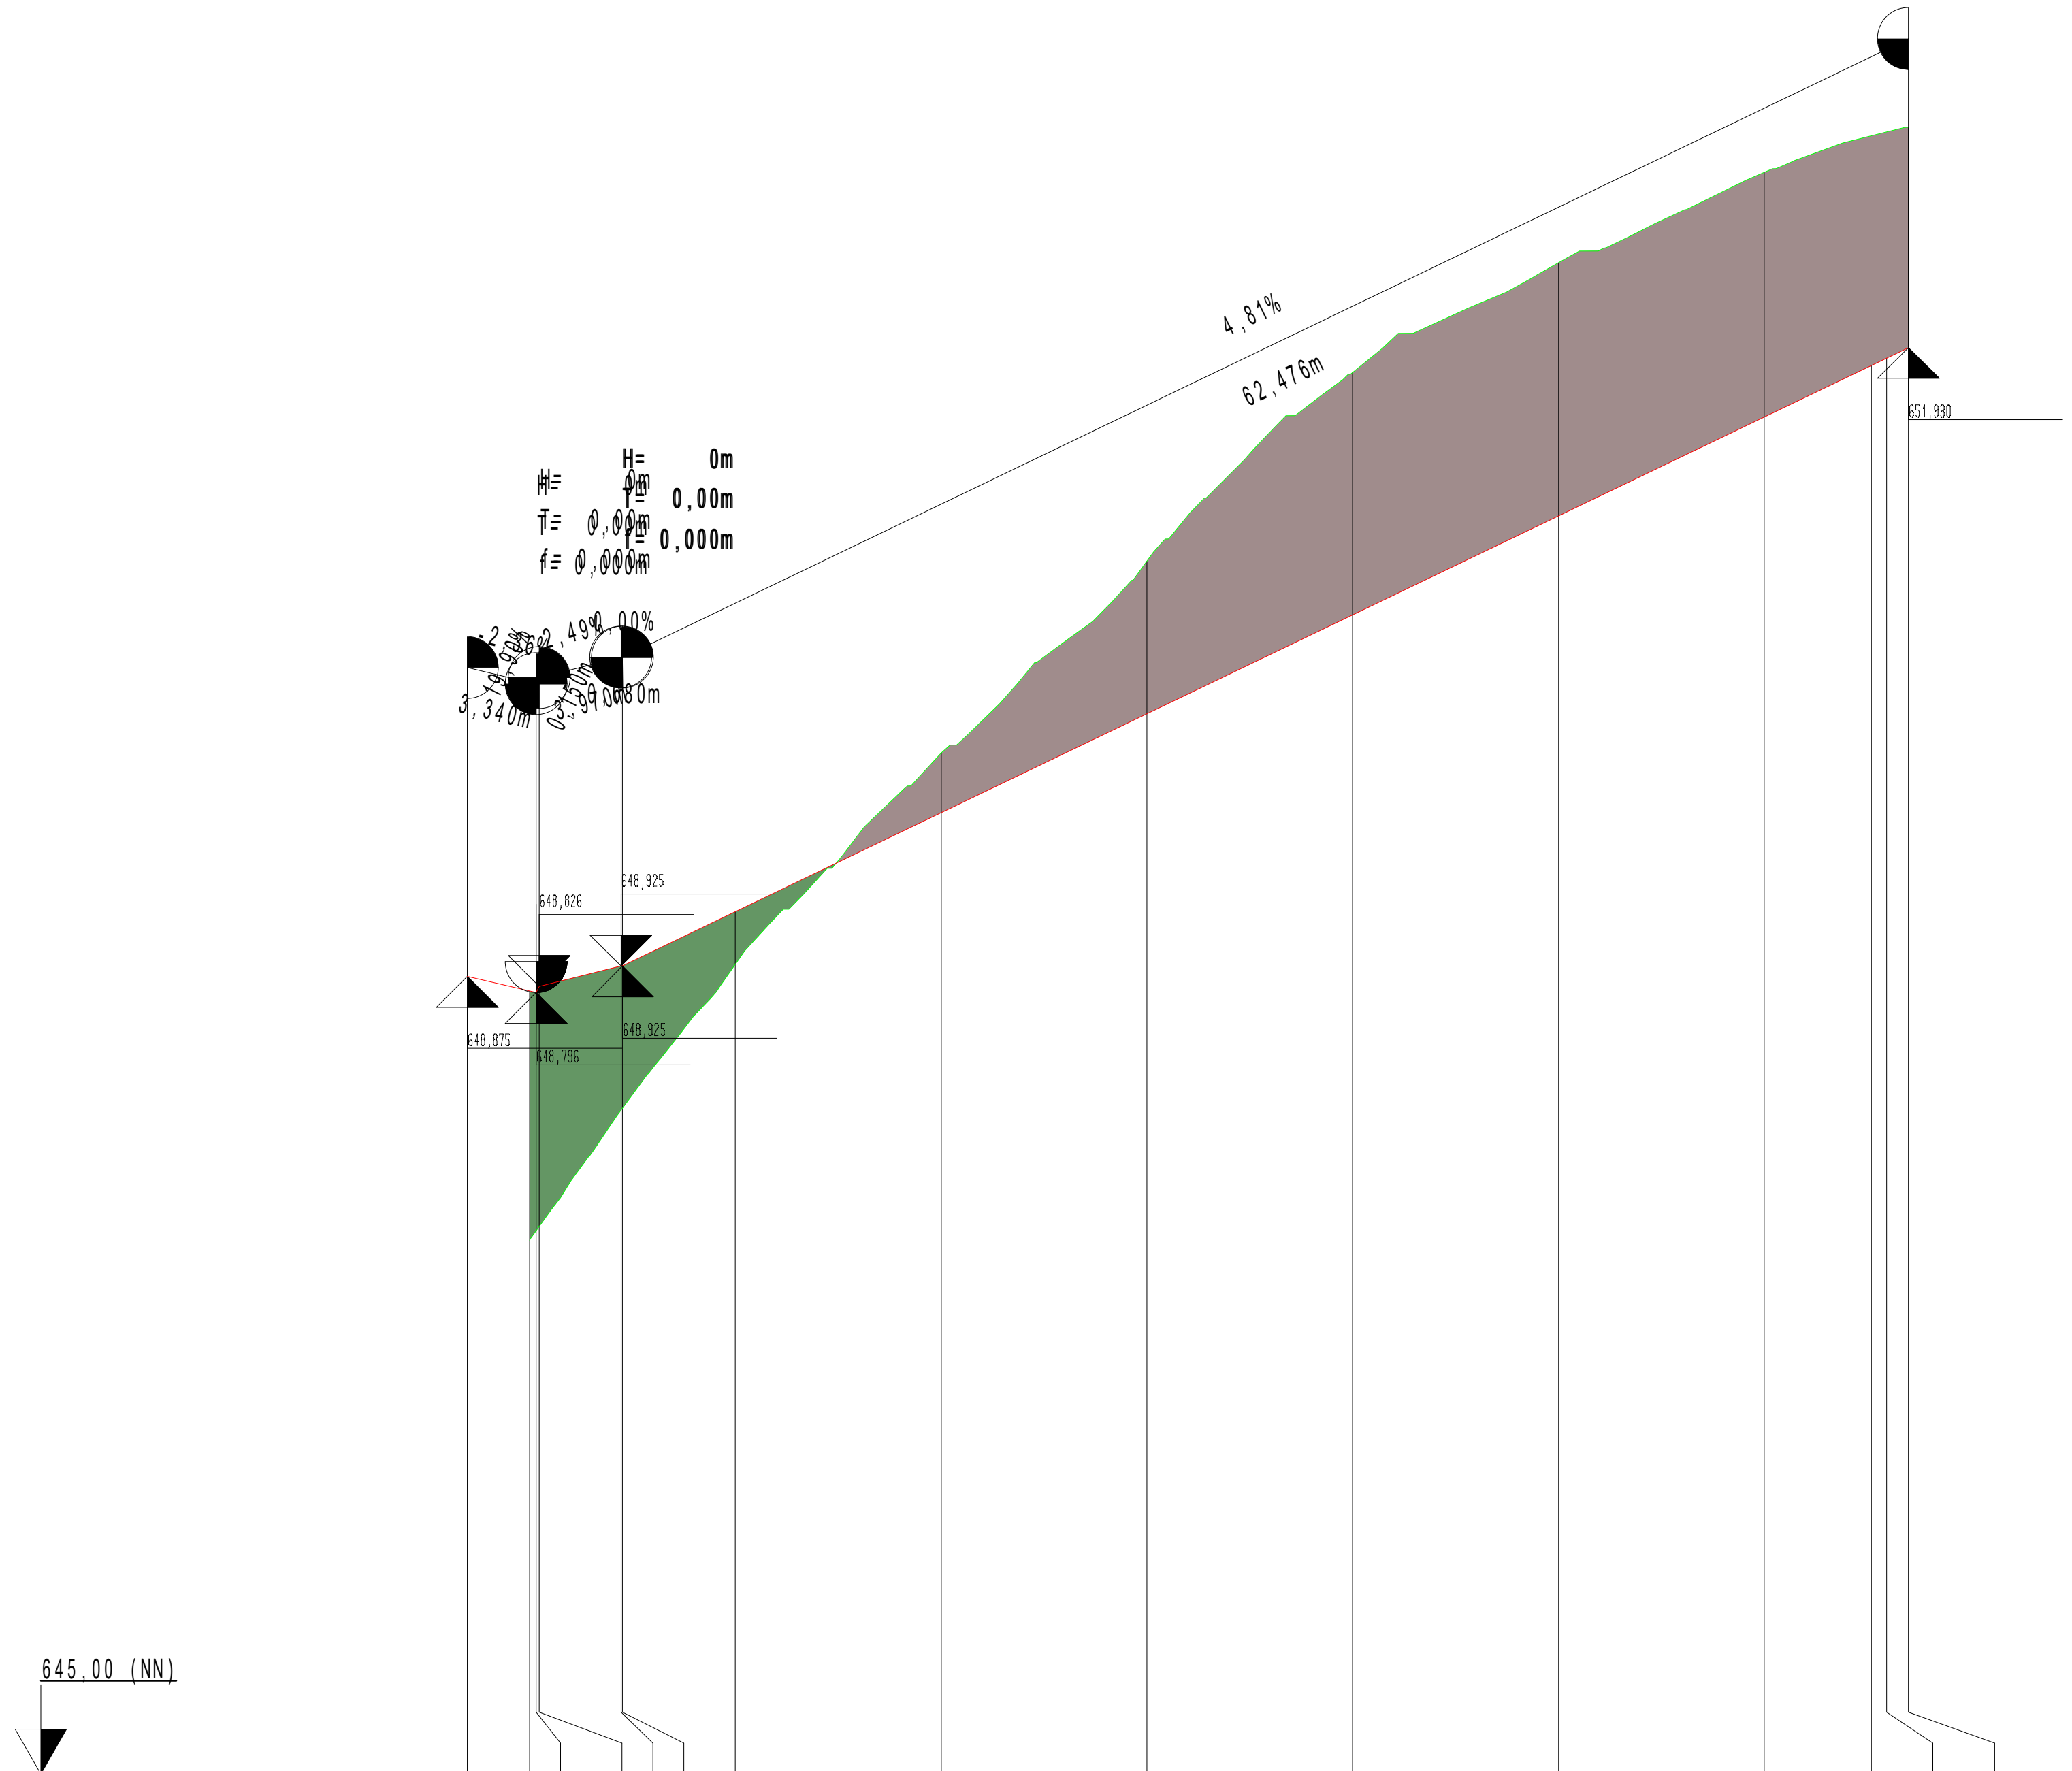


Stationen	-3,02	0,00	0,32	0,47	4,44	4,52	10,00	20,00	30,00	40,00	50,00	60,00	65,19	65,94	67,00
Gradiente	648,87	648,80	648,80	648,83	648,93	648,93	649,19	649,67	650,15	650,63	651,11	651,59			651,93
Urgelände neu		647,59	648,80				648,93	649,96	650,89	651,81	652,34	652,78	651,84	651,88	653,00
Kreuzungen				Plan A / Plan E										Plan E / Geh 3	Plan E / Geh 2
Höhendifferenz Gradiente-Horizont		1,21					0,26	-0,29	-0,74	-1,18	-1,23	-1,19			-1,07

Auftraggeber:	**Stadt Rottweil**
Projektnummer:	20578 — Anlage: 2.5
Maßnahme:	**Erweiterung BG Hegneberg**
Planungsstatus:	Ausschreibung
Planart:	**Längsschnitt Straße Planstraße E**
Maßstab:	1:500 — Gezeichnet: bw
Planname:	LS Plan E
Planmaß:	29,5 cm x 41,8 cm
Dateipfad:	D:\Zwischenspeicher weil zu groß\000-Vorlagen\Unbenannt_6.GVP
Ausgefertigt: Rottweil, den 14.10.2026	Anerkannt: Rottweil, den

Pure Planning GmbH | Dienstleistungen im Bau- und Vermessungswesen
78628 Rottweil | Tel: 0741 20688917-0 | www.pureplanning.de