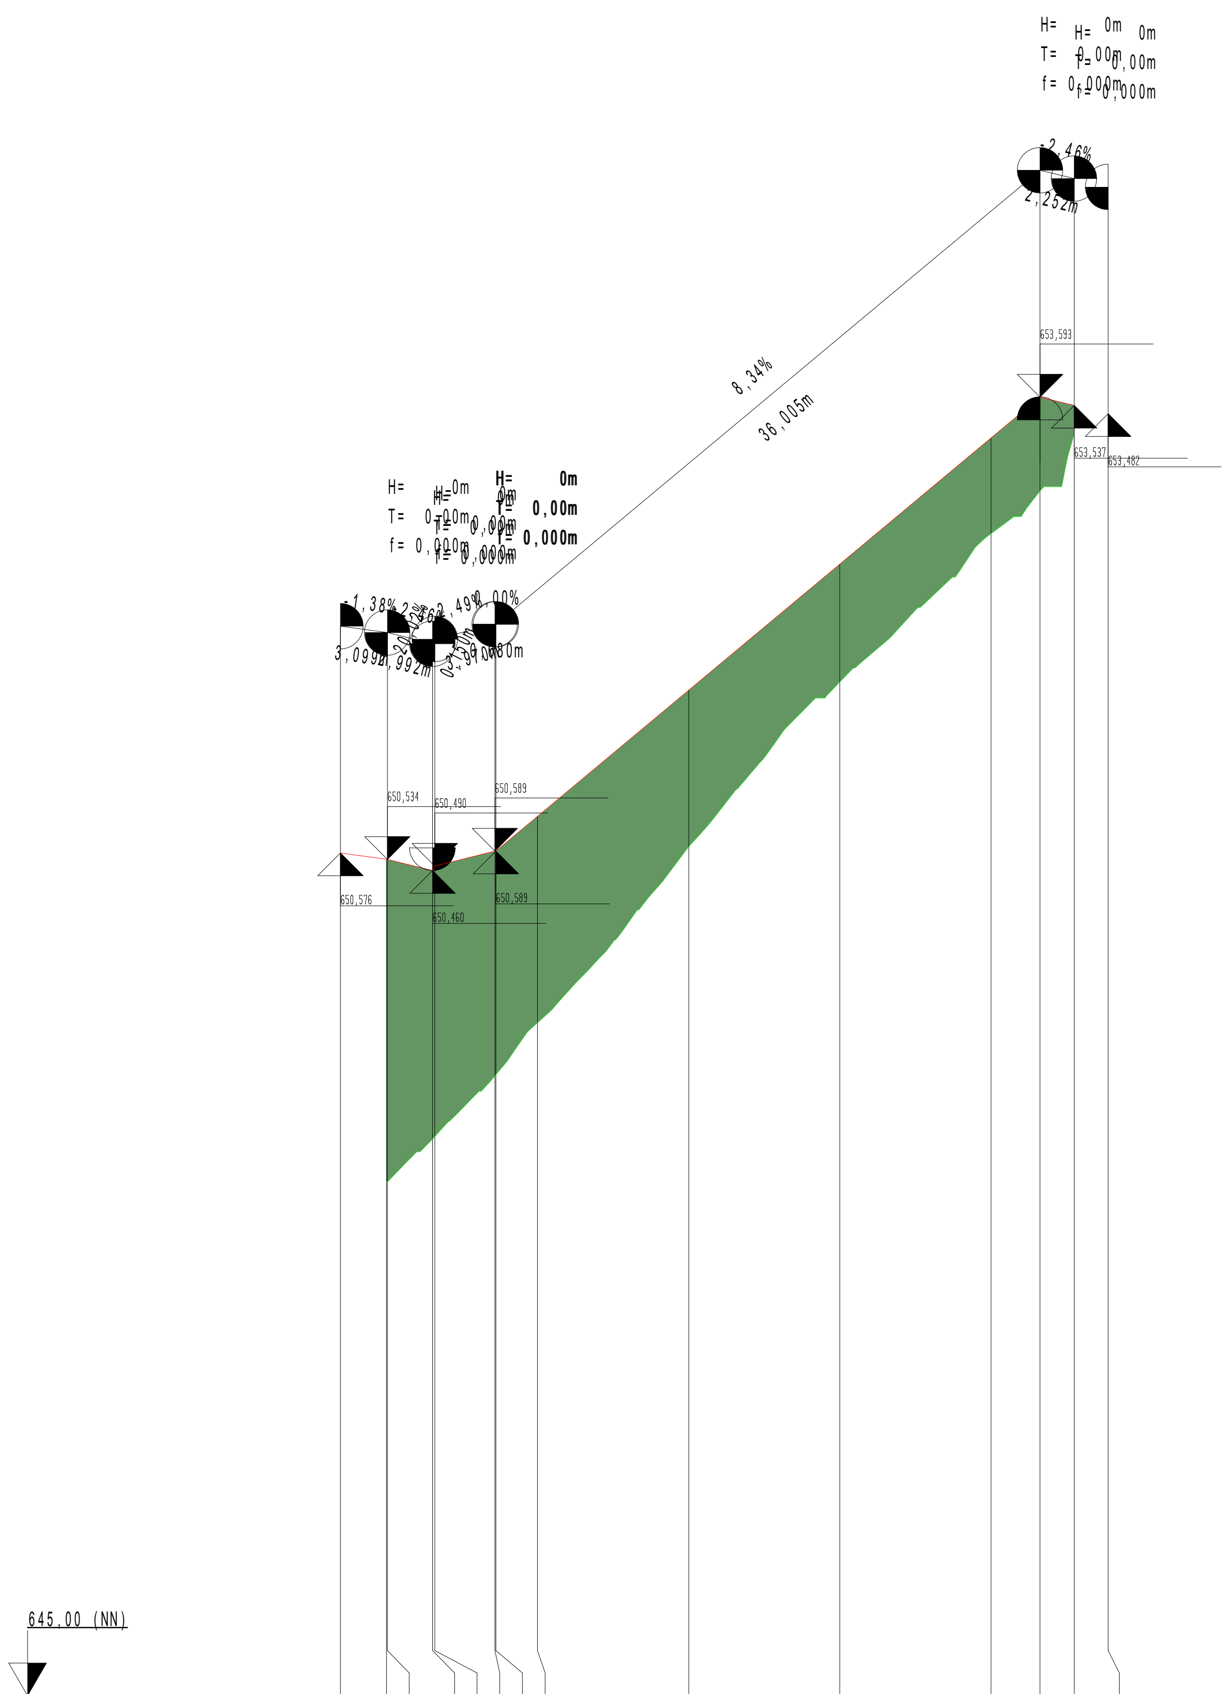


| | | | | | | | | | | | | | | |
|---|---|---|---|---|---|---|---|---|---|---|---|---|---|---|
| Gradiente | 650,58 | 650,53 | 650,53 | 650,46 | 650,49 | 650,59 | 650,59 | 650,82 | 651,65 | 652,49 | 653,32 | 653,59 | 653,54 | 653,48 |
| Urgelände neu | | 648,40 | 650,53 | | | | | 649,45 | 650,62 | 651,71 | 652,69 | | 653,55 653,54 | |
| Kreuzungen | | | Plan A / Plan F | | | | | | | | | | Überlinger / Flan F | |
| Höhendifferenz Gradiente-Horizont | | 2,13 | | | | | | 1,36 | 1,04 | 0,78 | 0,63 | | 0,19 | |
| alle Stationen | -3,05 | 0,00 | 0,05 | 3,05 | 3,20 | 7,17 | 7,25 | 10,00 | 20,00 | 30,00 | 40,00 | 43,25 | 45,50 | 47,75 |

| | |
|---|---|
| Auftraggeber: | **Stadt Rottweil** |
| Projektnummer: | 20578 |
| Anlage: | 2.6 |
| Maßnahme: | **Erweiterung BG Hegneberg** |
| Planungsstatus: | Ausschreibung |
| Planart: | **Längsschnitt Straße Planstraße F** |
| Maßstab: | 1:500 |
| Gezeichnet: | bw |
| Planname: | LS Plan F |
| Planmaß: | 29,5 cm x 41,8 cm |
| Dateipfad: | D:\Zwischenspeicher weil zu groß\000-Vorlagen\Unbenannt_6.GVP |

Ausgefertigt:
Rottweil, den 14.10.2026

Anerkannt:
Rottweil, den


**Pure Planning GmbH** | Dienstleistungen im Bau- und Vermessungswesen
**78628 Rottweil | Tel: 0741 20688917-0 | www.pureplanning.de**