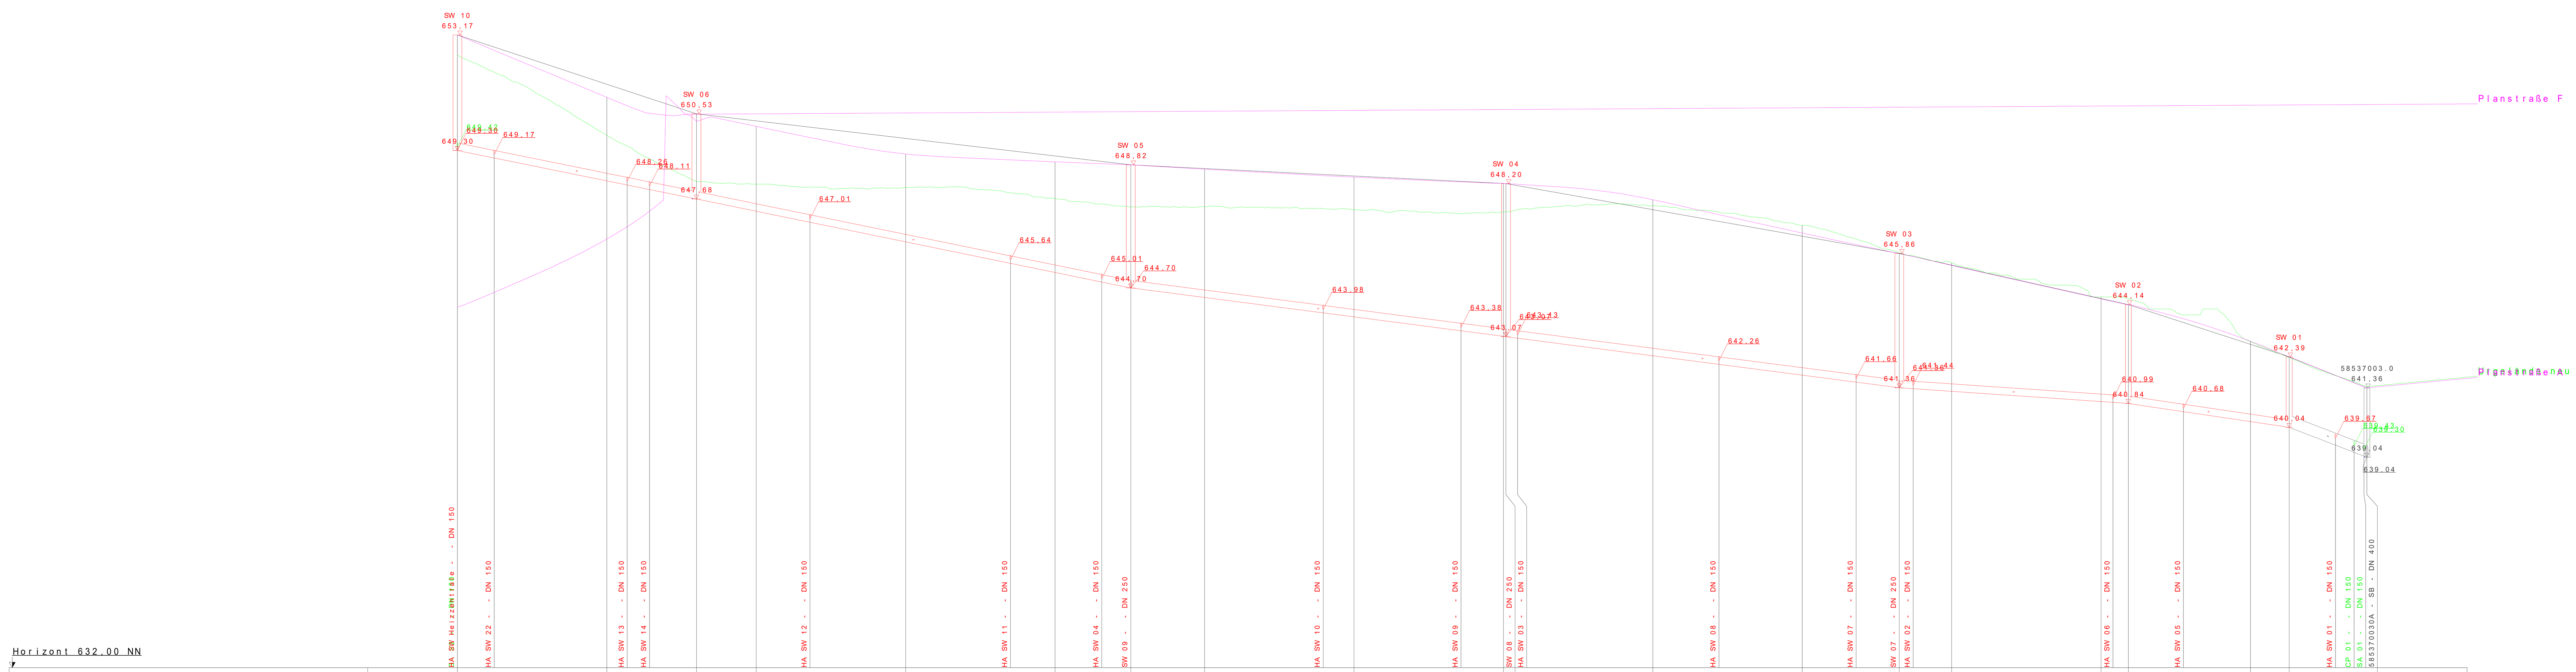

Horizont 632,00 NN

Station	0,00	25,00	40,00	50,00	75,00	100,00	112,66	125,00	150,00	175,00	175,43	200,00	225,00	241,24	250,00	275,00	279,57	300,00	306,47	319,47
Geländehöhe	652,50	649,81		648,17	648,07	647,69		647,42	647,33	647,24		647,46	646,80		645,54	644,40		642,90		
Trasse	644,06	646,34	650,27	650,11	649,18	648,92	648,82	648,68	648,41	648,20	648,19	647,65	646,54	645,85	645,46	644,34	644,14	642,92	642,40	641,36
Trasse	653,17	651,08																		
Oberkante Deckel	653,17		650,53				648,82			648,20				645,86			644,14		642,39	641,36
Haltungssohle	649,30		647,68 647,68				644,70 644,70			643,07 643,07				641,36 641,36			640,84 640,84		640,04 640,04	639,04
Schachtbezeichnung	SW 10		SW 06				SW 05			SW 04				SW 03			SW 02		SW 01	58537003.0
Schachttiefe	3,86		2,85				4,12			5,12				4,50			3,31		2,36	2,32

Haltung	Gefälle	Haltungslänge	Profilhöhe	Material	Profil
SW 10 – SW 06	4,06	40,03	250		Kreisprofil
SW 06 – SW 05	4,10	72,72	250		Kreisprofil
SW 05 – SW 04	2,60	62,79	250		Kreisprofil
SW 04 – SW 03	2,60	65,83	250		Kreisprofil
SW 03 – SW 02	1,37	38,33	250		Kreisprofil
SW 02 – SW 01	2,97	26,92	250		Kreisprofil
SW 01 – 58537003.0	7,68	13,04	400	Stahlbeton	Kreisprofil

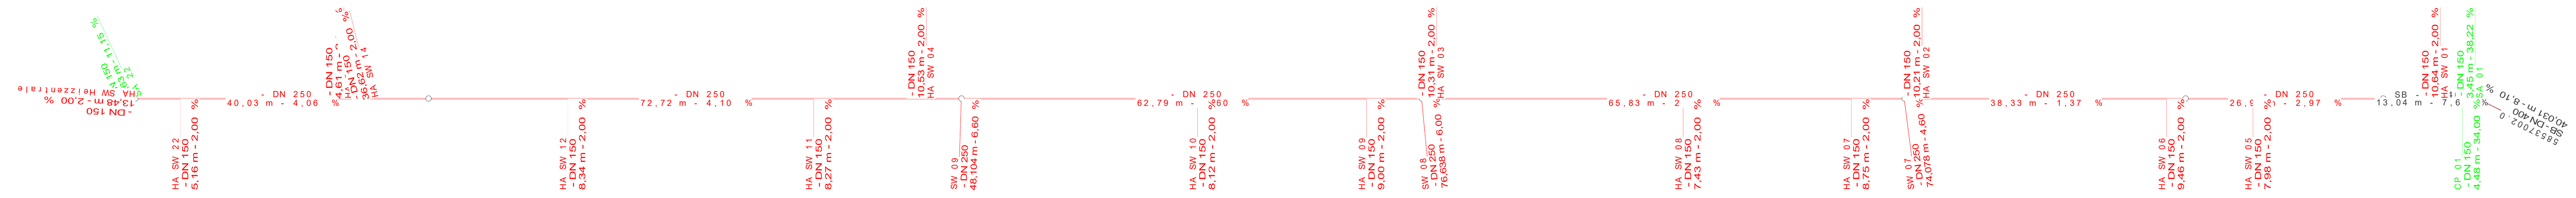

Auftraggeber:	**Stadt Rottweil**
Projektnummer:	20578 — Anlage: 3.1
Maßnahme:	**Erweiterung BG Hegneberg**
Planungsstatus:	Ausschreibung
Planart:	**Längsschnitt Kanal SW 10 - 58537003.0**
Maßstab:	1 : 1000 — Gezeichnet: bw
Planname:	LK SW 10 - 58537003.0
Planmaß:	83,9 cm x 118,7 cm
Dateipfad:	D:\Zwischenspeicher weil zu groß\000-Vorlagen\Unbenannt_6.GVP
Ausgefertigt: Rottweil, den 26.10.2026	Anerkannt: Rottweil, den

Pure Planning GmbH | Dienstleistungen im Bau- und Vermessungswesen
78628 Rottweil | Tel: 0741 20688917-0 | www.pureplanning.de