


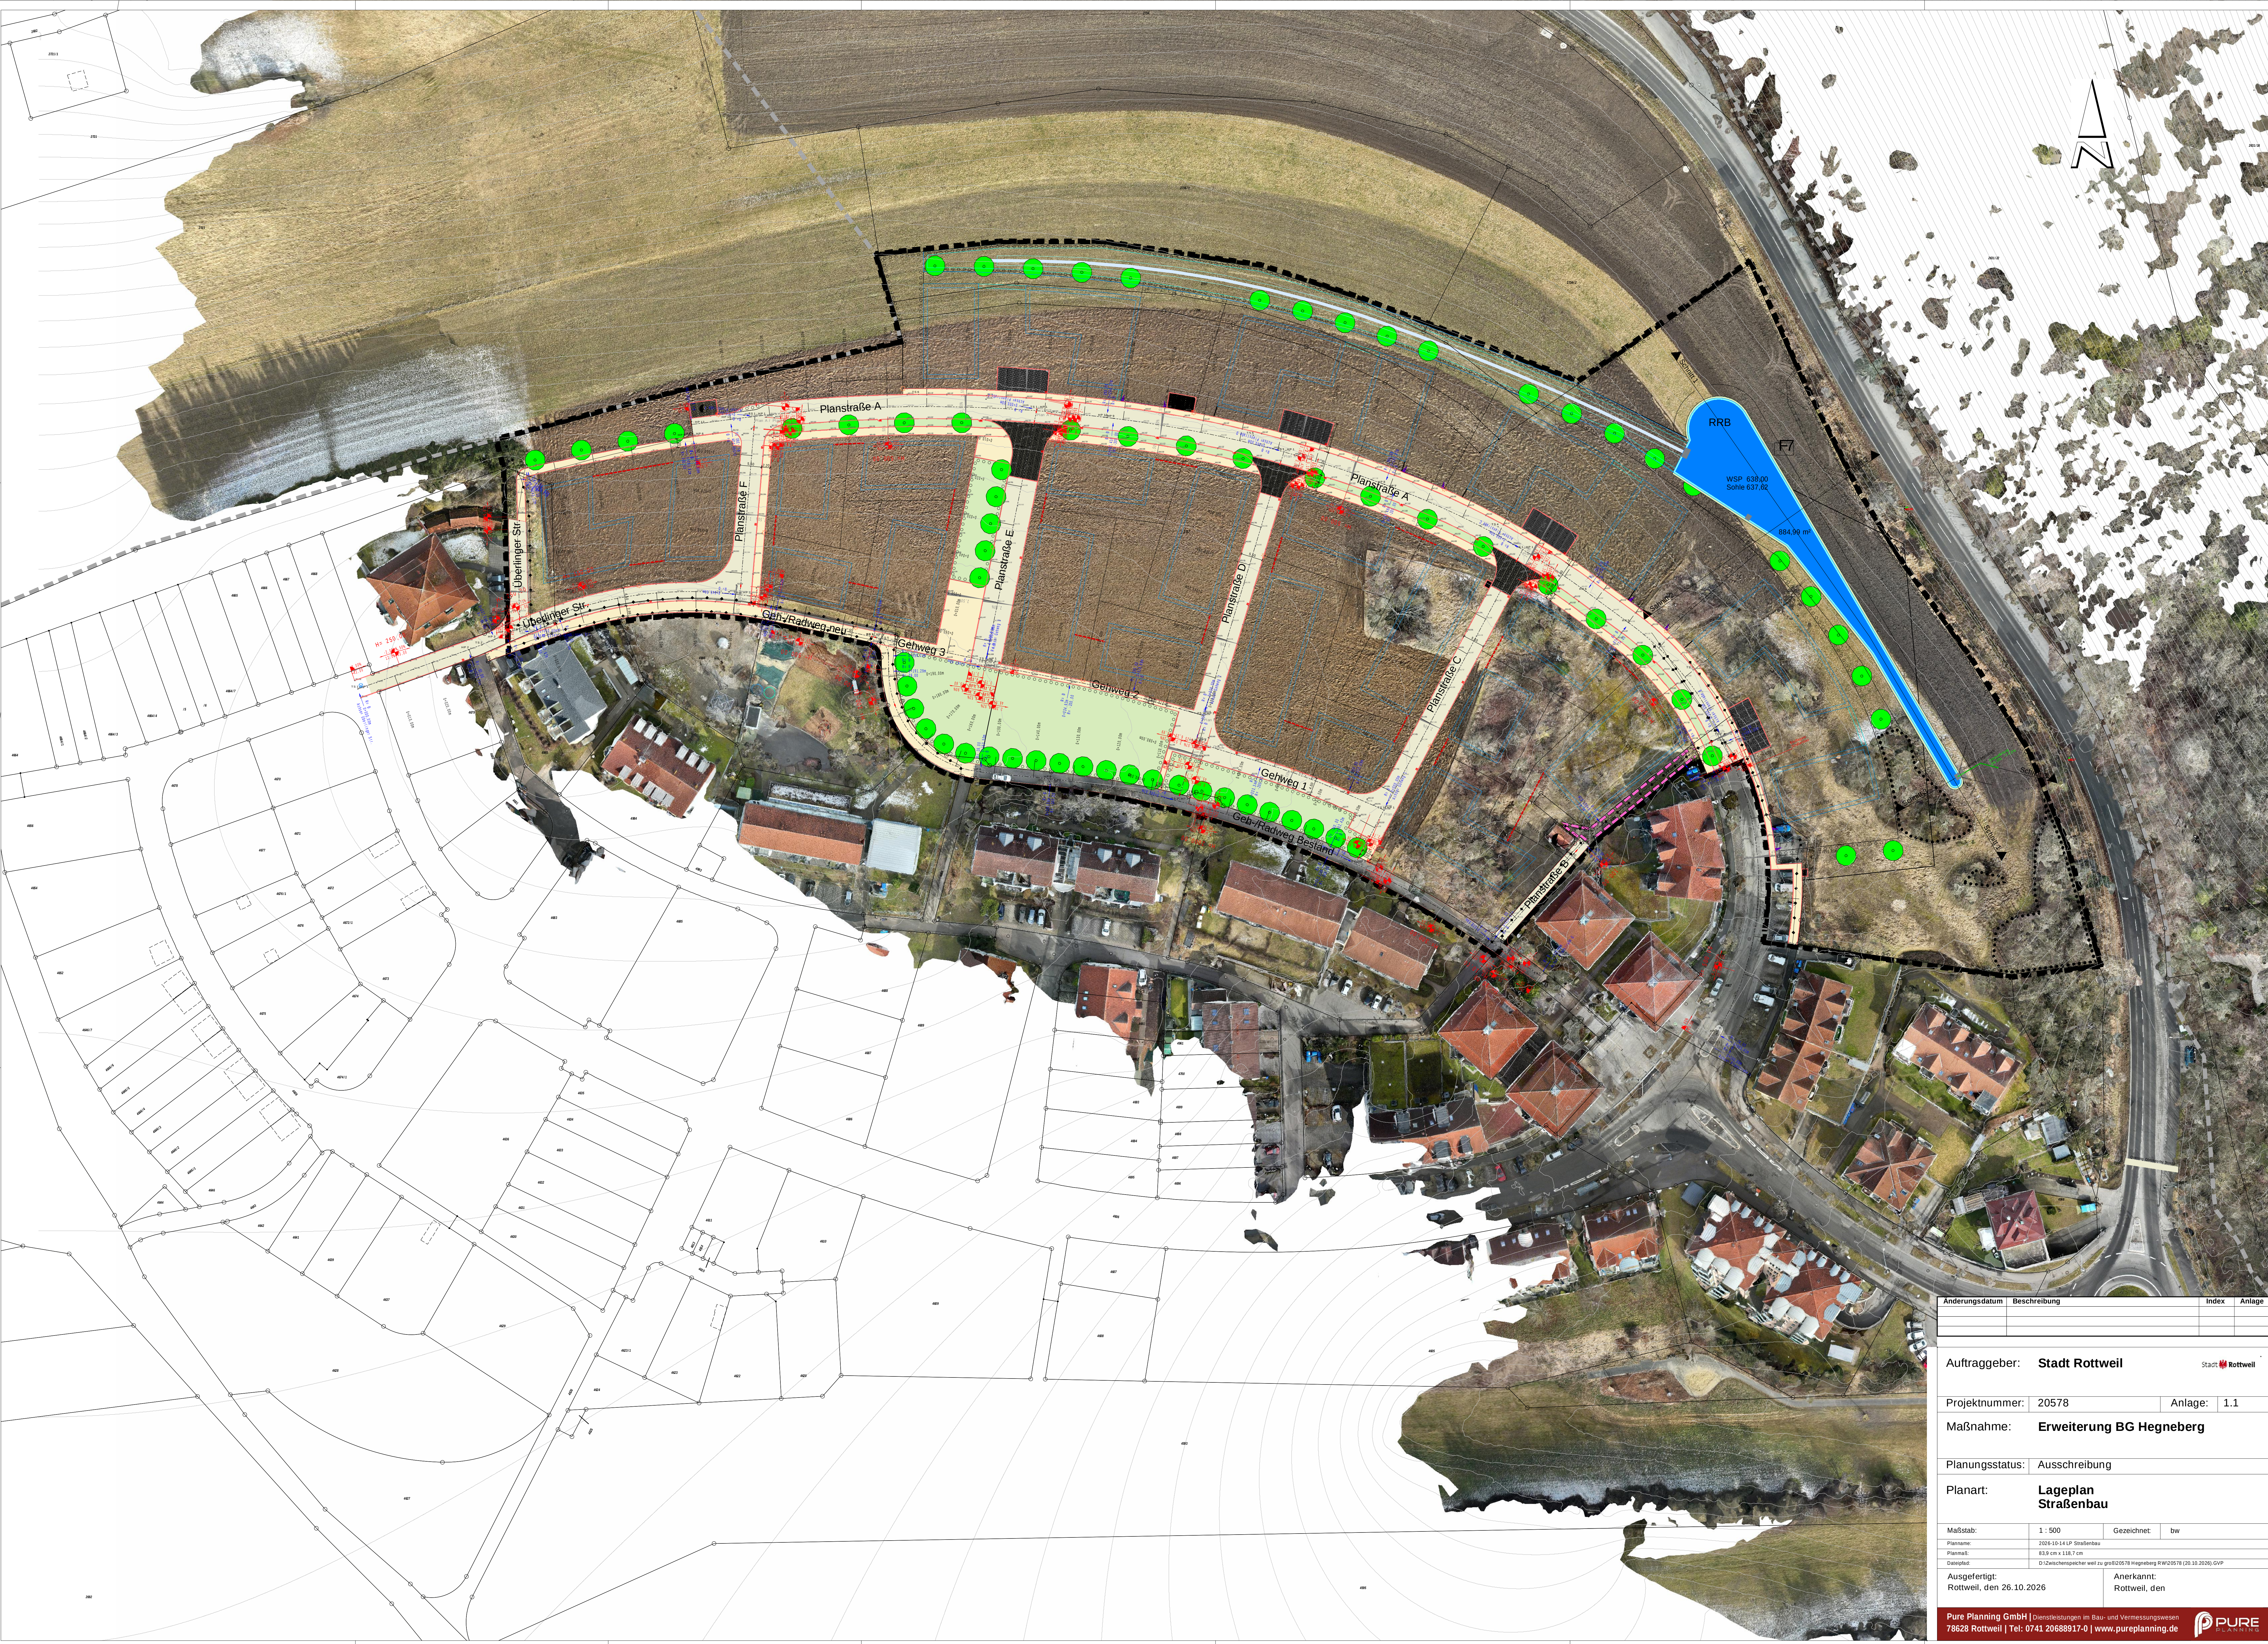

Änderungsdatum	Beschreibung	Index	Anlage
Auftraggeber: Stadt Rottweil			
Projektnummer: 20578			
Maßnahme: Erweiterung BG Hegneberg			
Planungsstatus: Ausschreibung			
Planart: Lageplan Straßenbau			
Maßstab:	1 : 500	Gezeichnet:	bw
Planname:	2026-10-14 LP Straßenbau		
Planmaß:	A3,0 mm x 14,7 cm		
Datensatz:	D:\Zwischenspeicher\weil zu groß\2026-10-14 LP Straßenbau\2026-10-14 LP Straßenbau.dwg		
Ausgefertigt:	Anerkannt:		
Rottweil, den 26.10.2026	Rottweil, den		