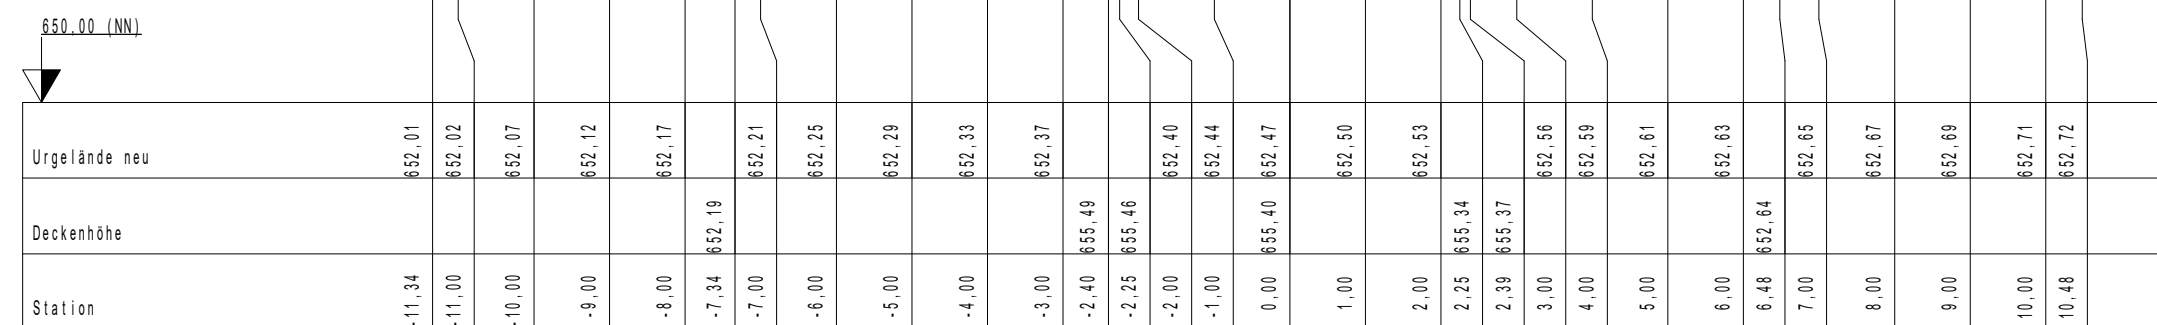
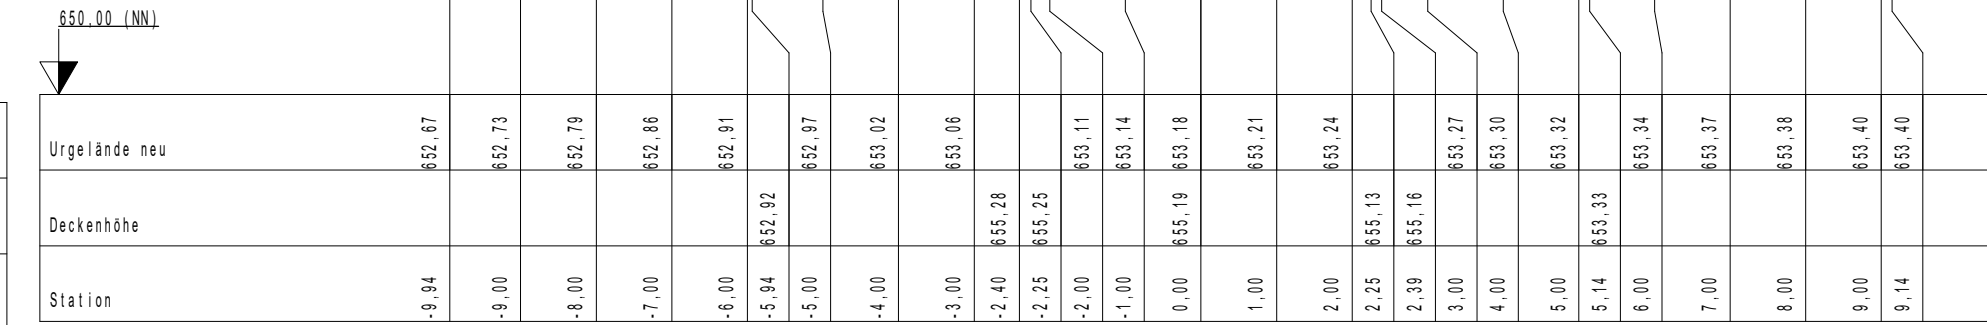
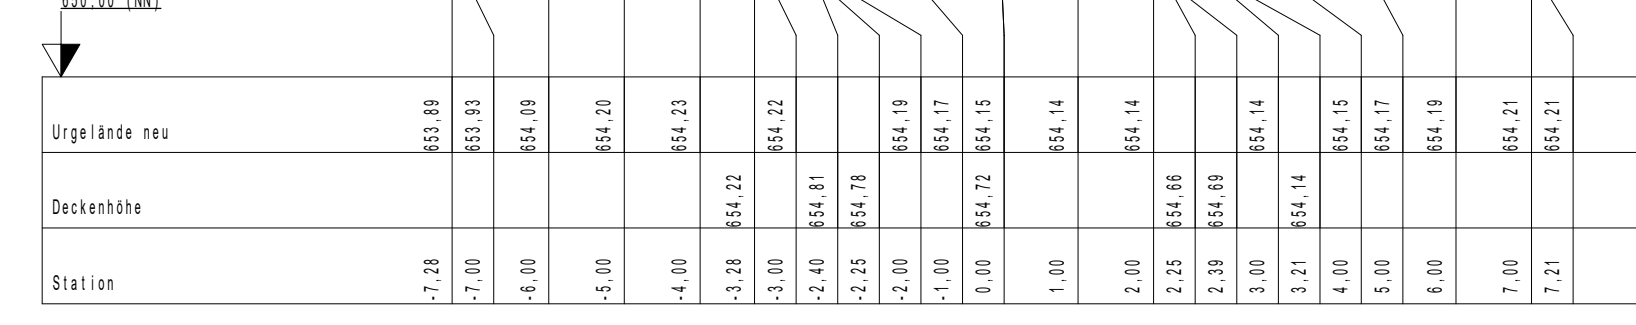
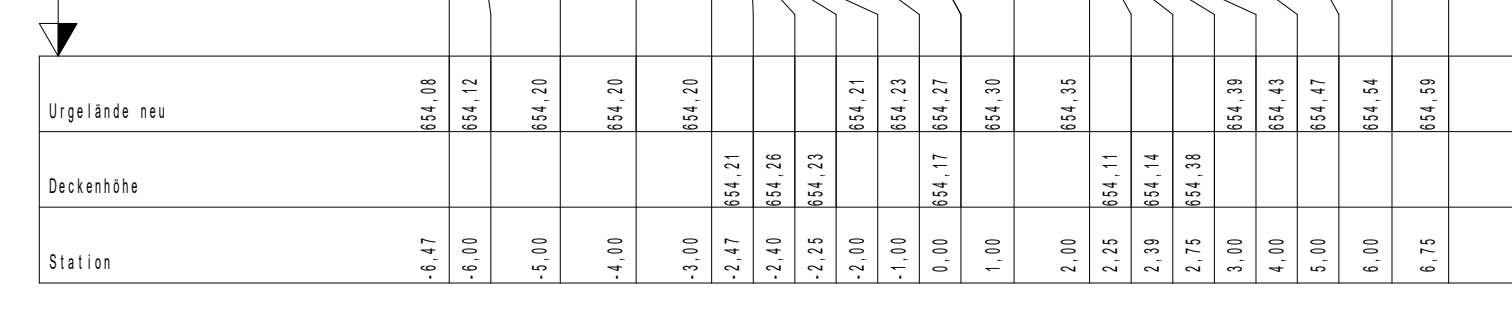


|                                           |                                                                               |             |    |
|-------------------------------------------|-------------------------------------------------------------------------------|-------------|----|
| Maßstab:                                  | 1:100                                                                         | Gezeichnet: | bw |
| Planname:                                 | Plotbox_13                                                                    |             |    |
| Planmaß:                                  | 83,9 cm x 118,7 cm                                                            |             |    |
| Dateipfad:                                | D:\Zwischenspeicher weil zu groß\20578 Hiegnberg RW\20578 (20.10.2020)_QP_GVP |             |    |
| Ausgefertigt:<br>Rottweil, den 26.10.2026 | Anerkannt:<br>Rottweil, den                                                   |             |    |