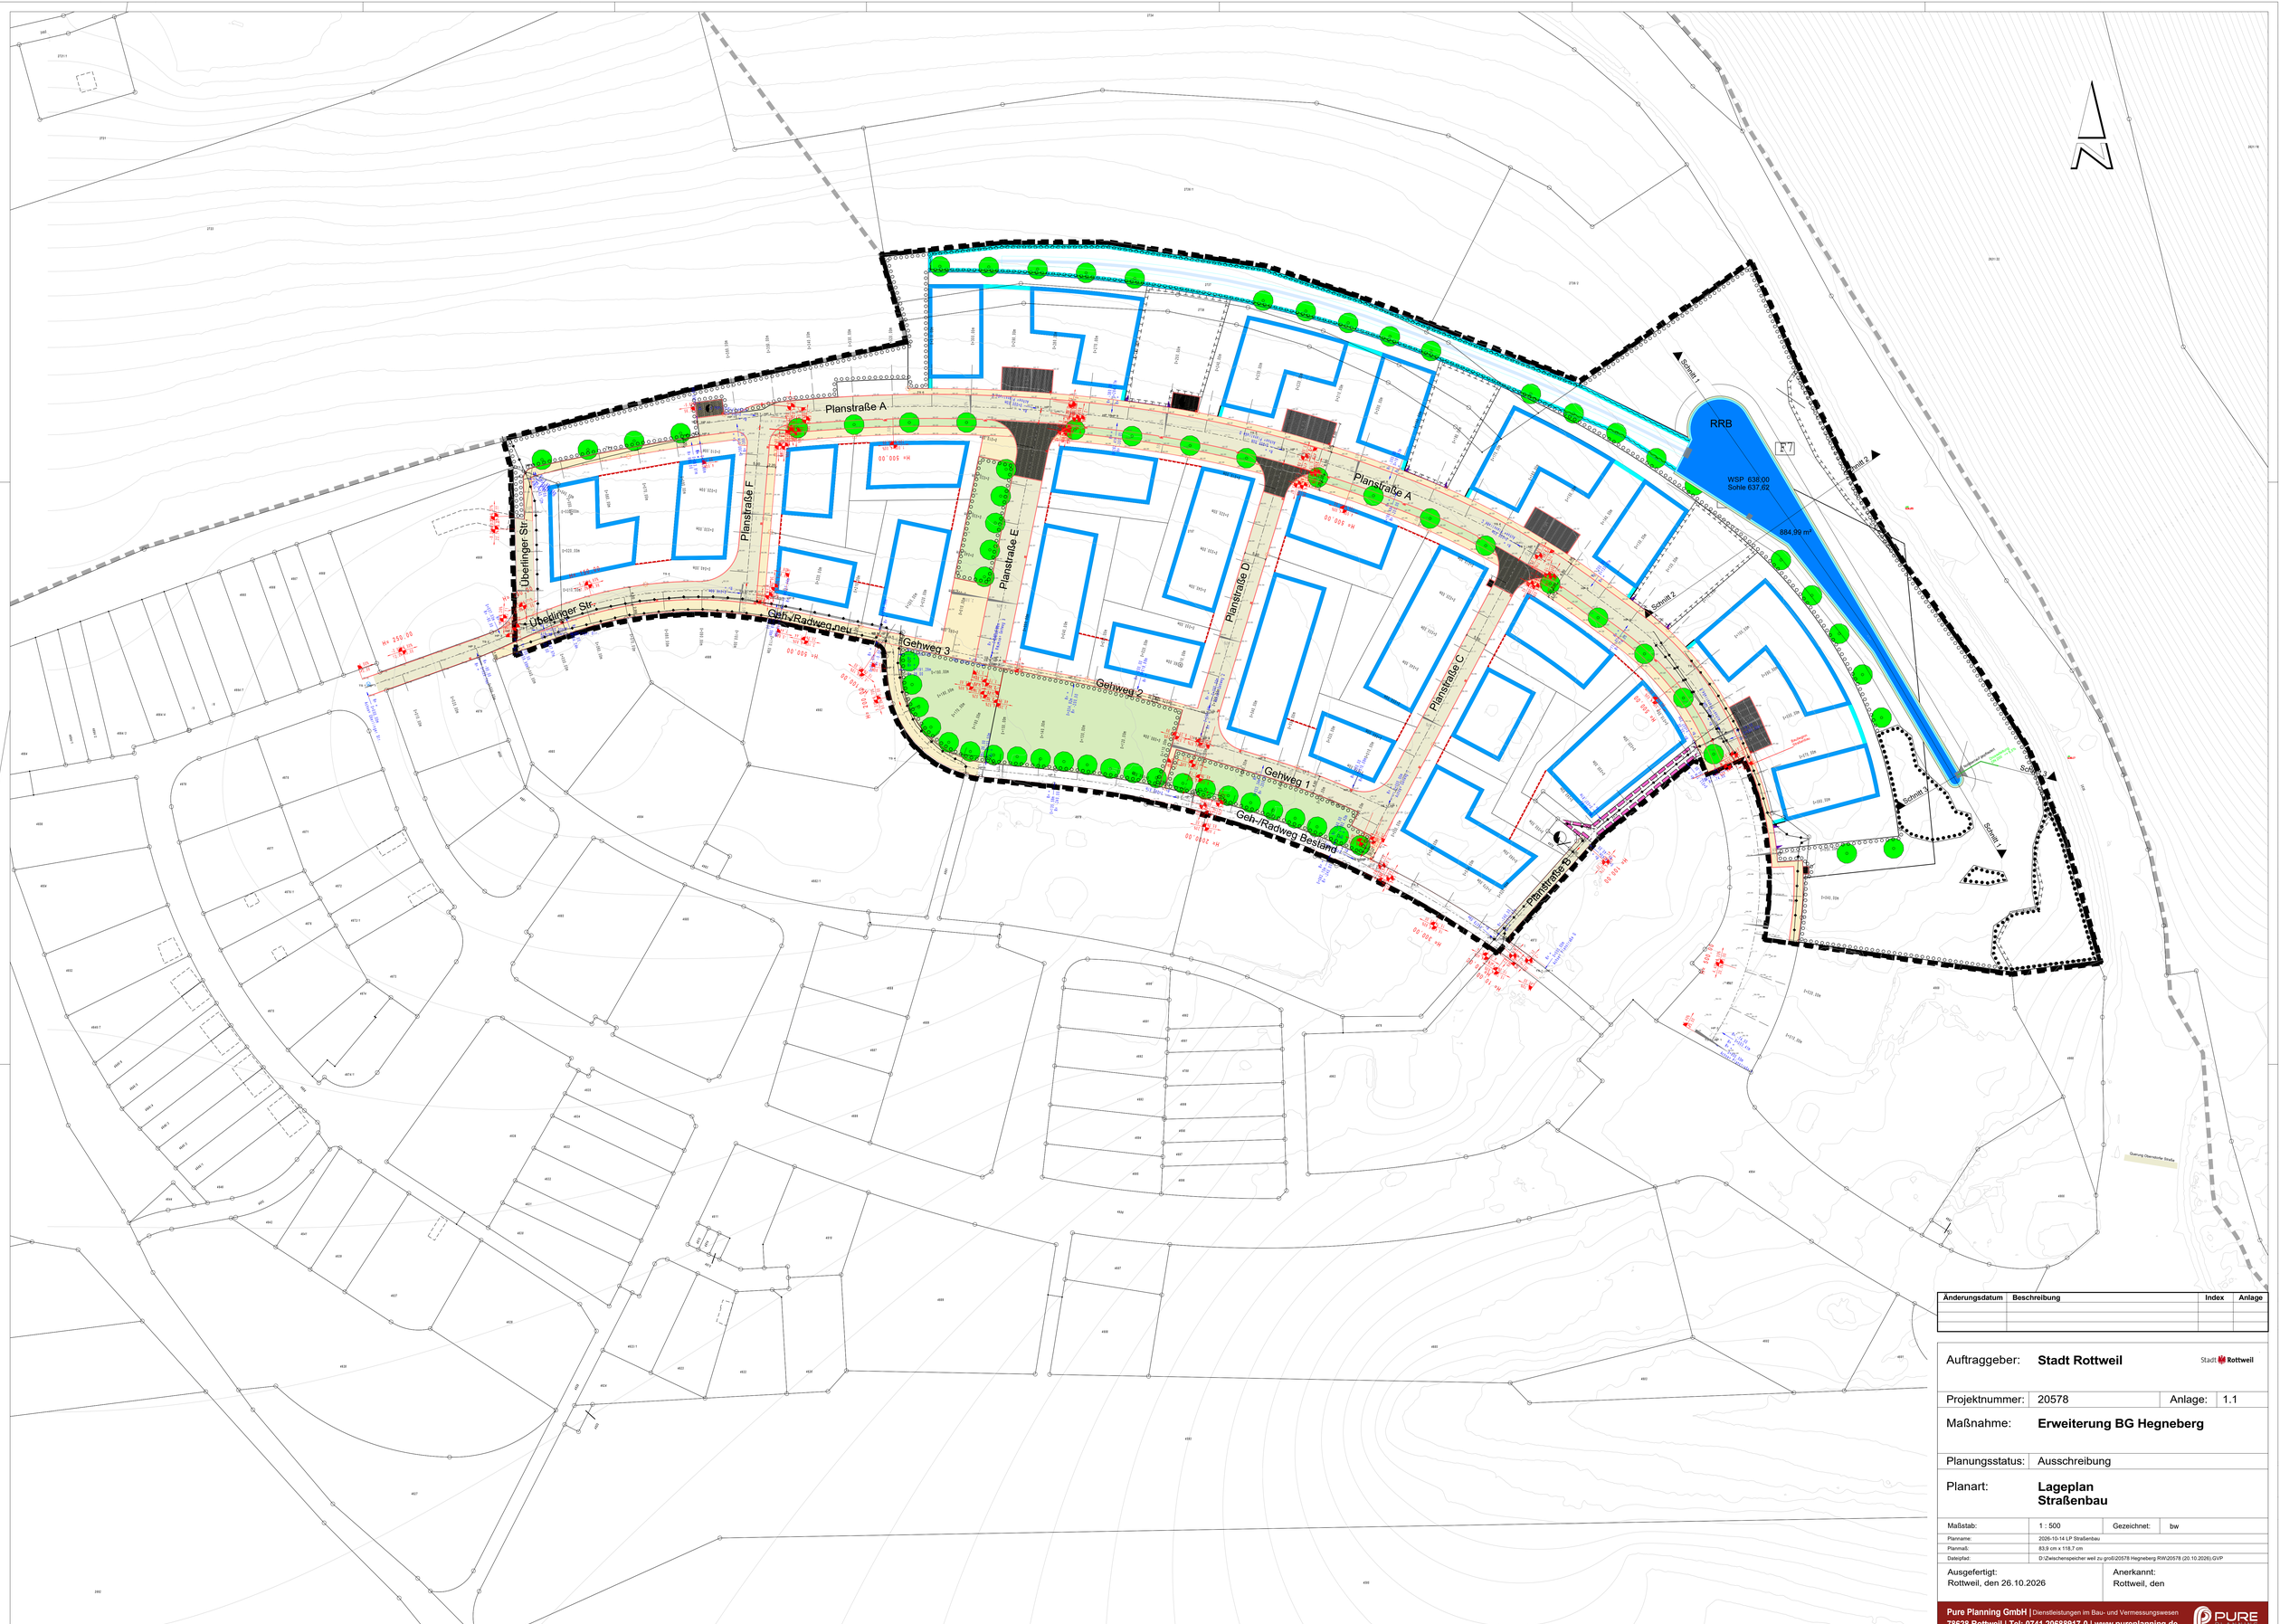

Änderungsdatum	Beschreibung	Index	Anlage

Auftraggeber:	**Stadt Rottweil**	Stadt Rottweil	
Projektnummer:	20578	Anlage:	1.1
Maßnahme:	**Erweiterung BG Hegneberg**		
Planungsstatus:	Ausschreibung		
Planart:	**Lageplan Straßenbau**		
Maßstab:	1 : 500	Gezeichnet:	bw
Planname:	2026-10-14 LP Straßenbau		
Planmaß:	83,9 cm x 118,7 cm		
Dateipfad:	D:\Zwischenspeicher weil zu groß\20578 Hegneberg RW\20578 (20.10.2026).GVP		

Ausgefertigt:
Rottweil, den 26.10.2026

Anerkannt:
Rottweil, den

Pure Planning GmbH | Dienstleistungen im Bau- und Vermessungswesen
78628 Rottweil | Tel: 0741 20688917-0 | www.pureplanning.de