


Auftraggeber: Stadt Rottweil			
Projektnummer:	20624	Anlage:	3.1
Maßnahme:	BG Berland in Rottweil-Neufra		
Planungsstatus:	Ausschreibung		
Planart:	Längsschnitt Kanal SW 10473 - 10467		
Maßstab:	1 : 1000	Gezeichnet:	bw
Plannamen:	LK 10473 - 10467		
Planmaß:	59,2 cm x 83,9 cm		
Dateipfad:	D:\Zwischenspeicher weil zu groß\1000-Vorlagen\Unbenannt_6.GVP		
Ausgefertigt: Rottweil, den 26.10.2026		Anerkannt: Rottweil, den	
Pure Planning GmbH Dienstleistungen im Bau- und Vermessungswesen 78628 Rottweil Tel: 0741 20688917-0 www.pureplanning.de			

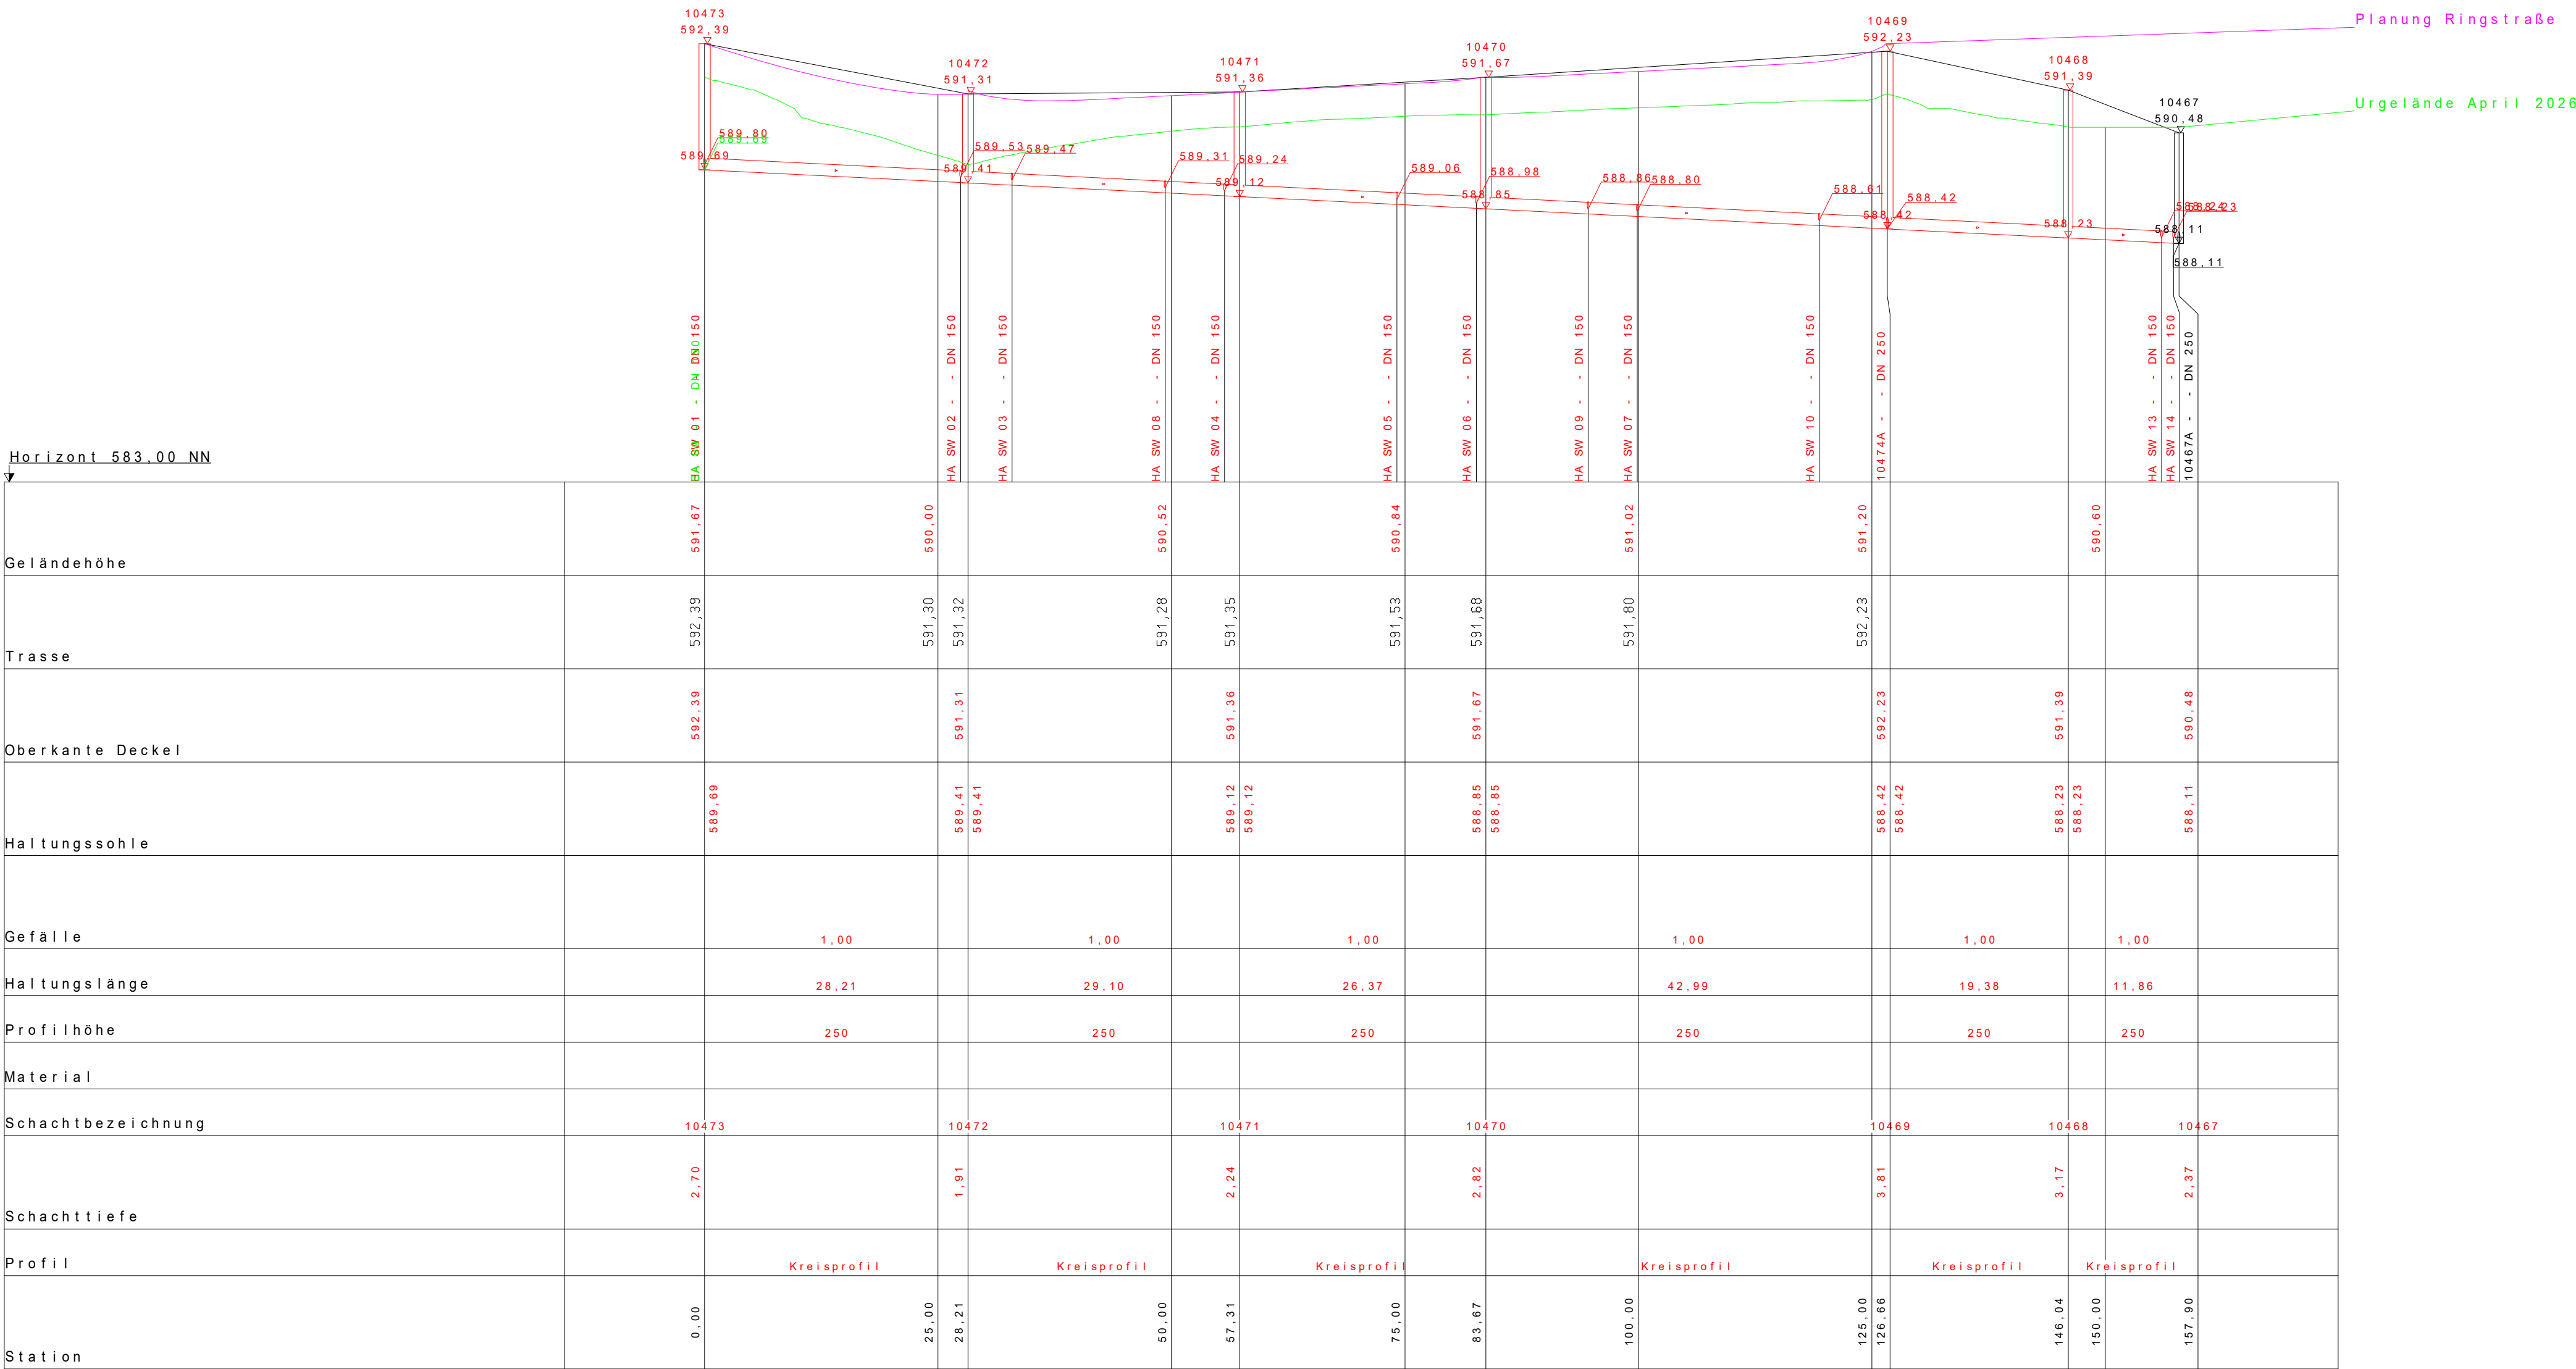