


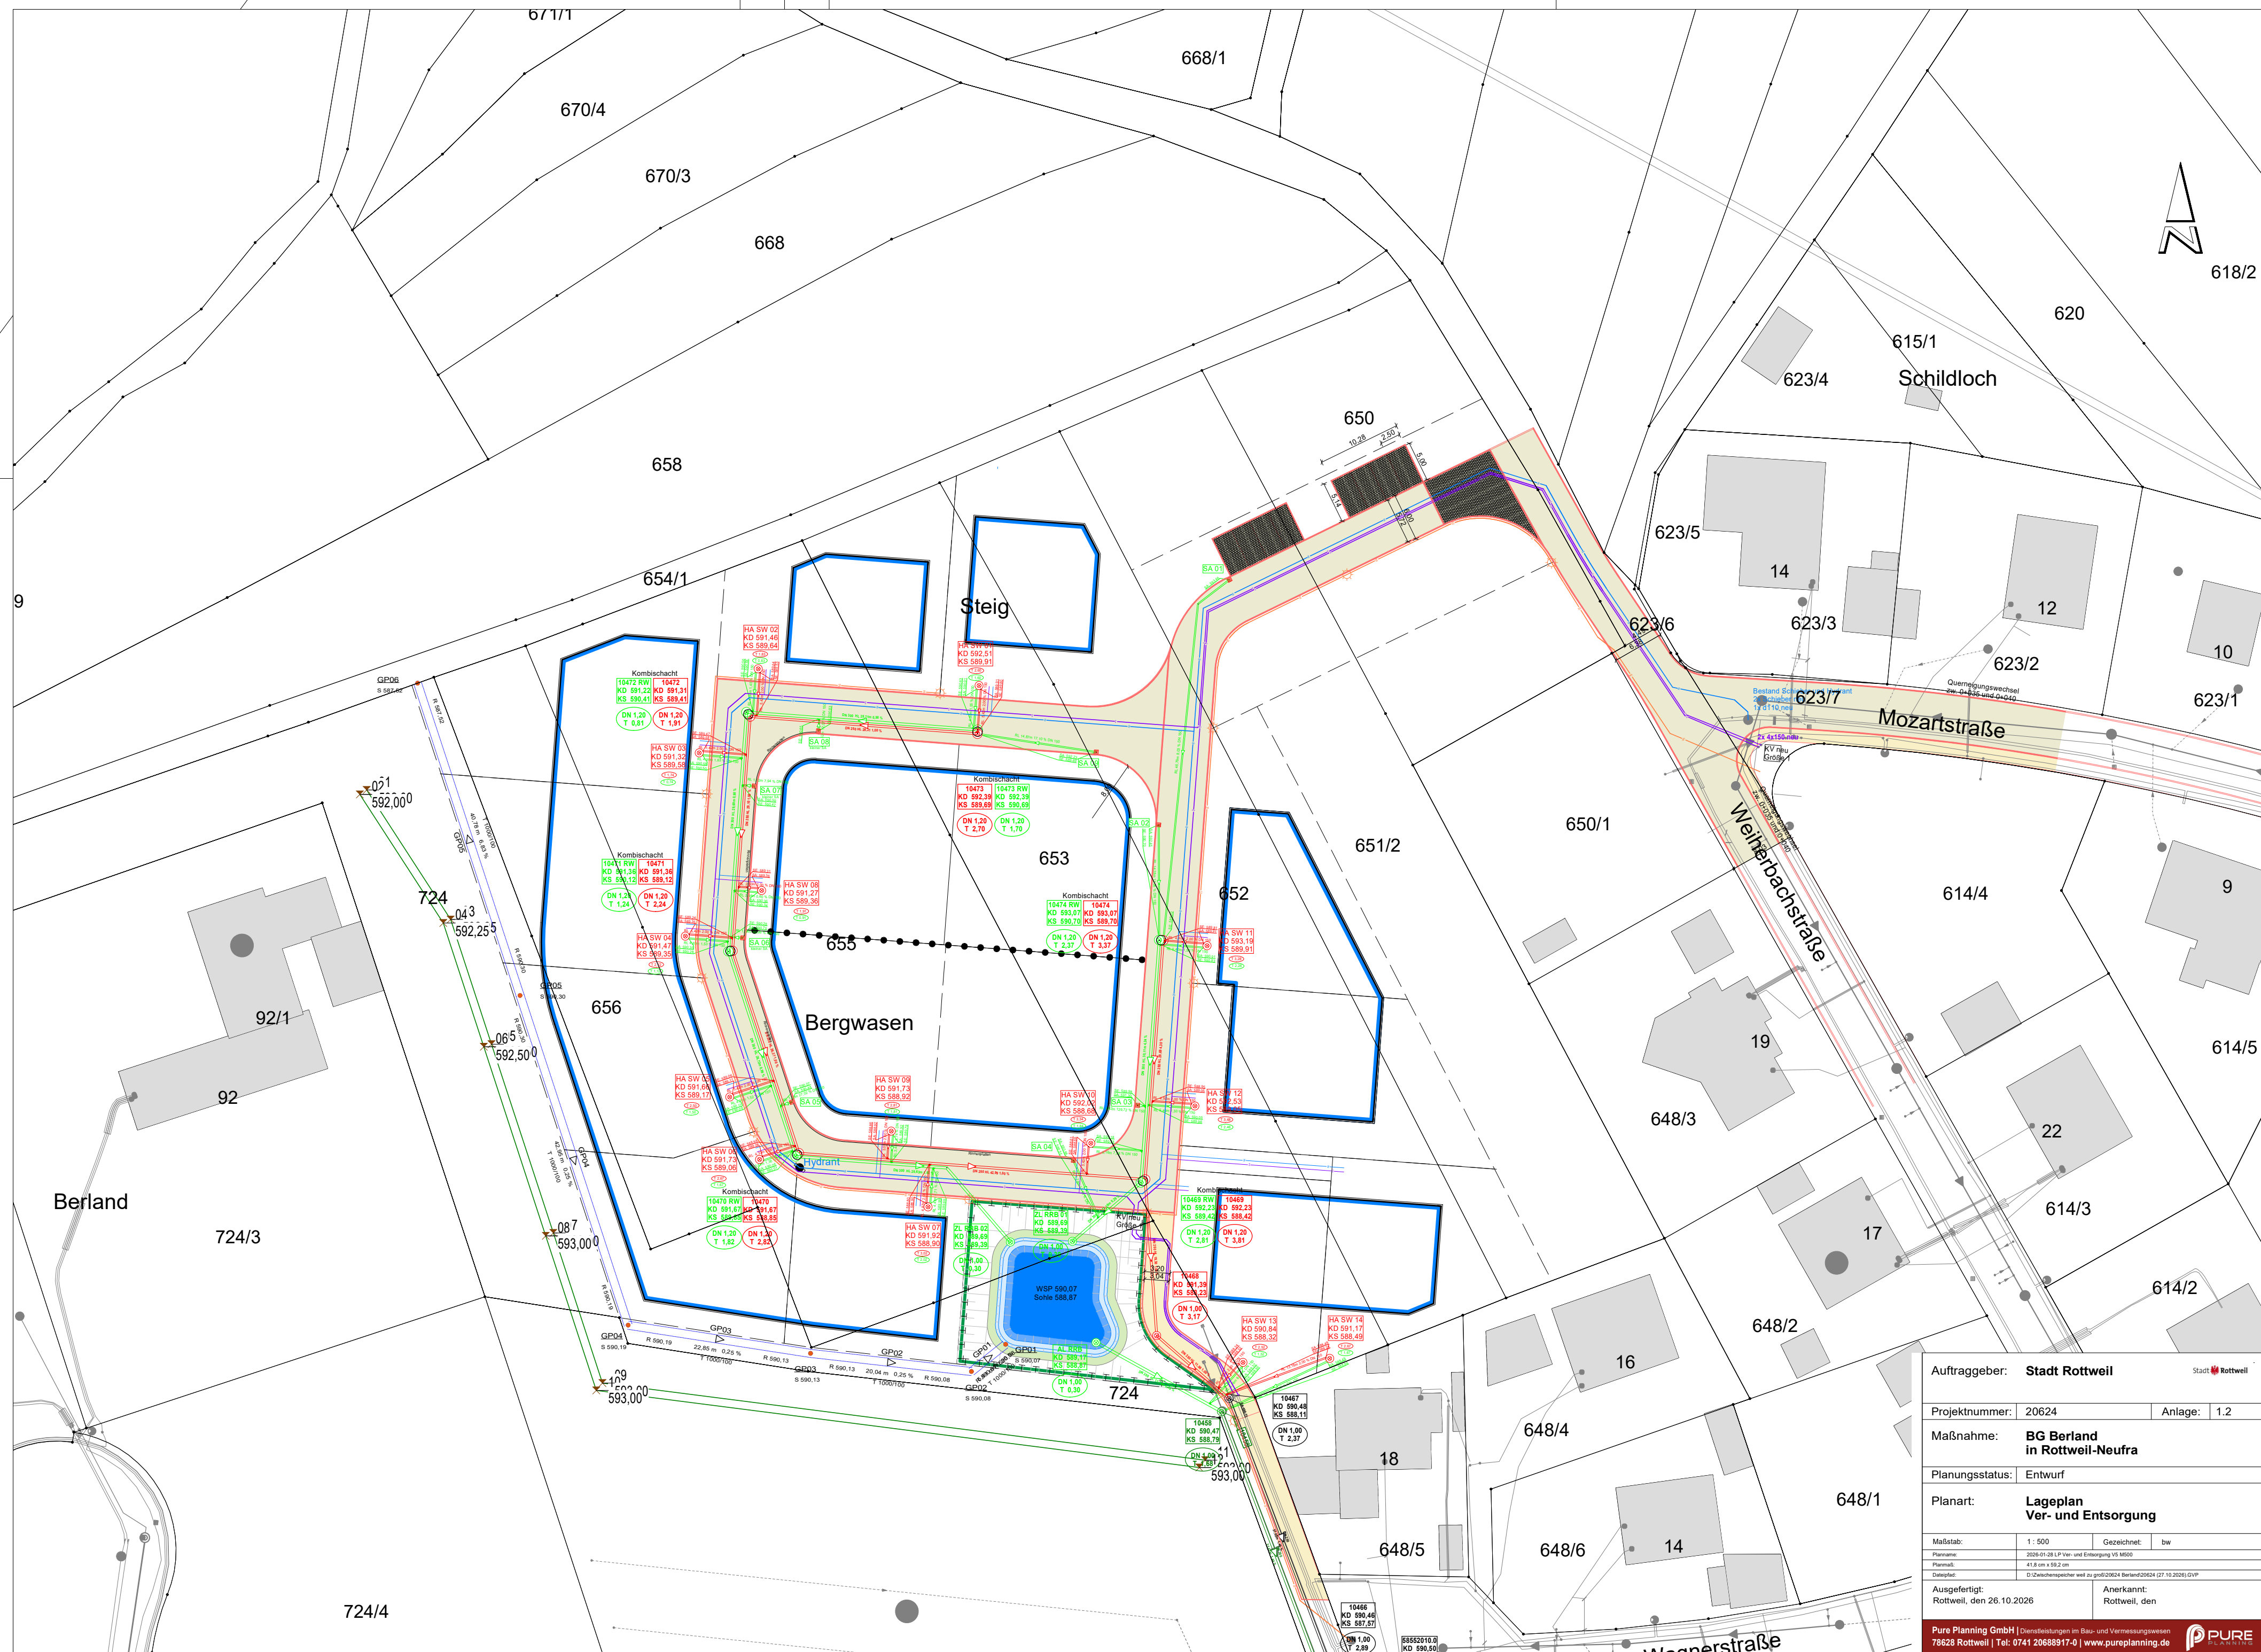

Auftraggeber: Stadt Rottweil		Stadt  Rottweil	
Projektnummer:	20624	Anlage:	1.2
Maßnahme:	BG Berland in Rottweil-Neufra		
Planungsstatus:	Entwurf		
Planart:	Lageplan Ver- und Entsorgung		
Maßstab:	1 : 500	Gezeichnet:	bw
Planname:	2005-01-28 LP Ver- und Entsorgung VS 1000		
Planmaß:	41,8 cm x 59,2 cm		
Dateipfad:	D:\Zwischenspeicher weil zu gml\20624.Berland\20624 (27.10.2026).DVP		
Aufg. gefertigt: Rottweil, den 26.10.2026	Anrkannt: Rottweil, den		
<div> <div> Pure Planning GmbH Dienstleistungen im Bau- und Vermessungswesen 78628 Rottweil Tel: 0741 2068919-7 www.pureplanning.de </div> <div>  PURE PLANNING </div> </div>			