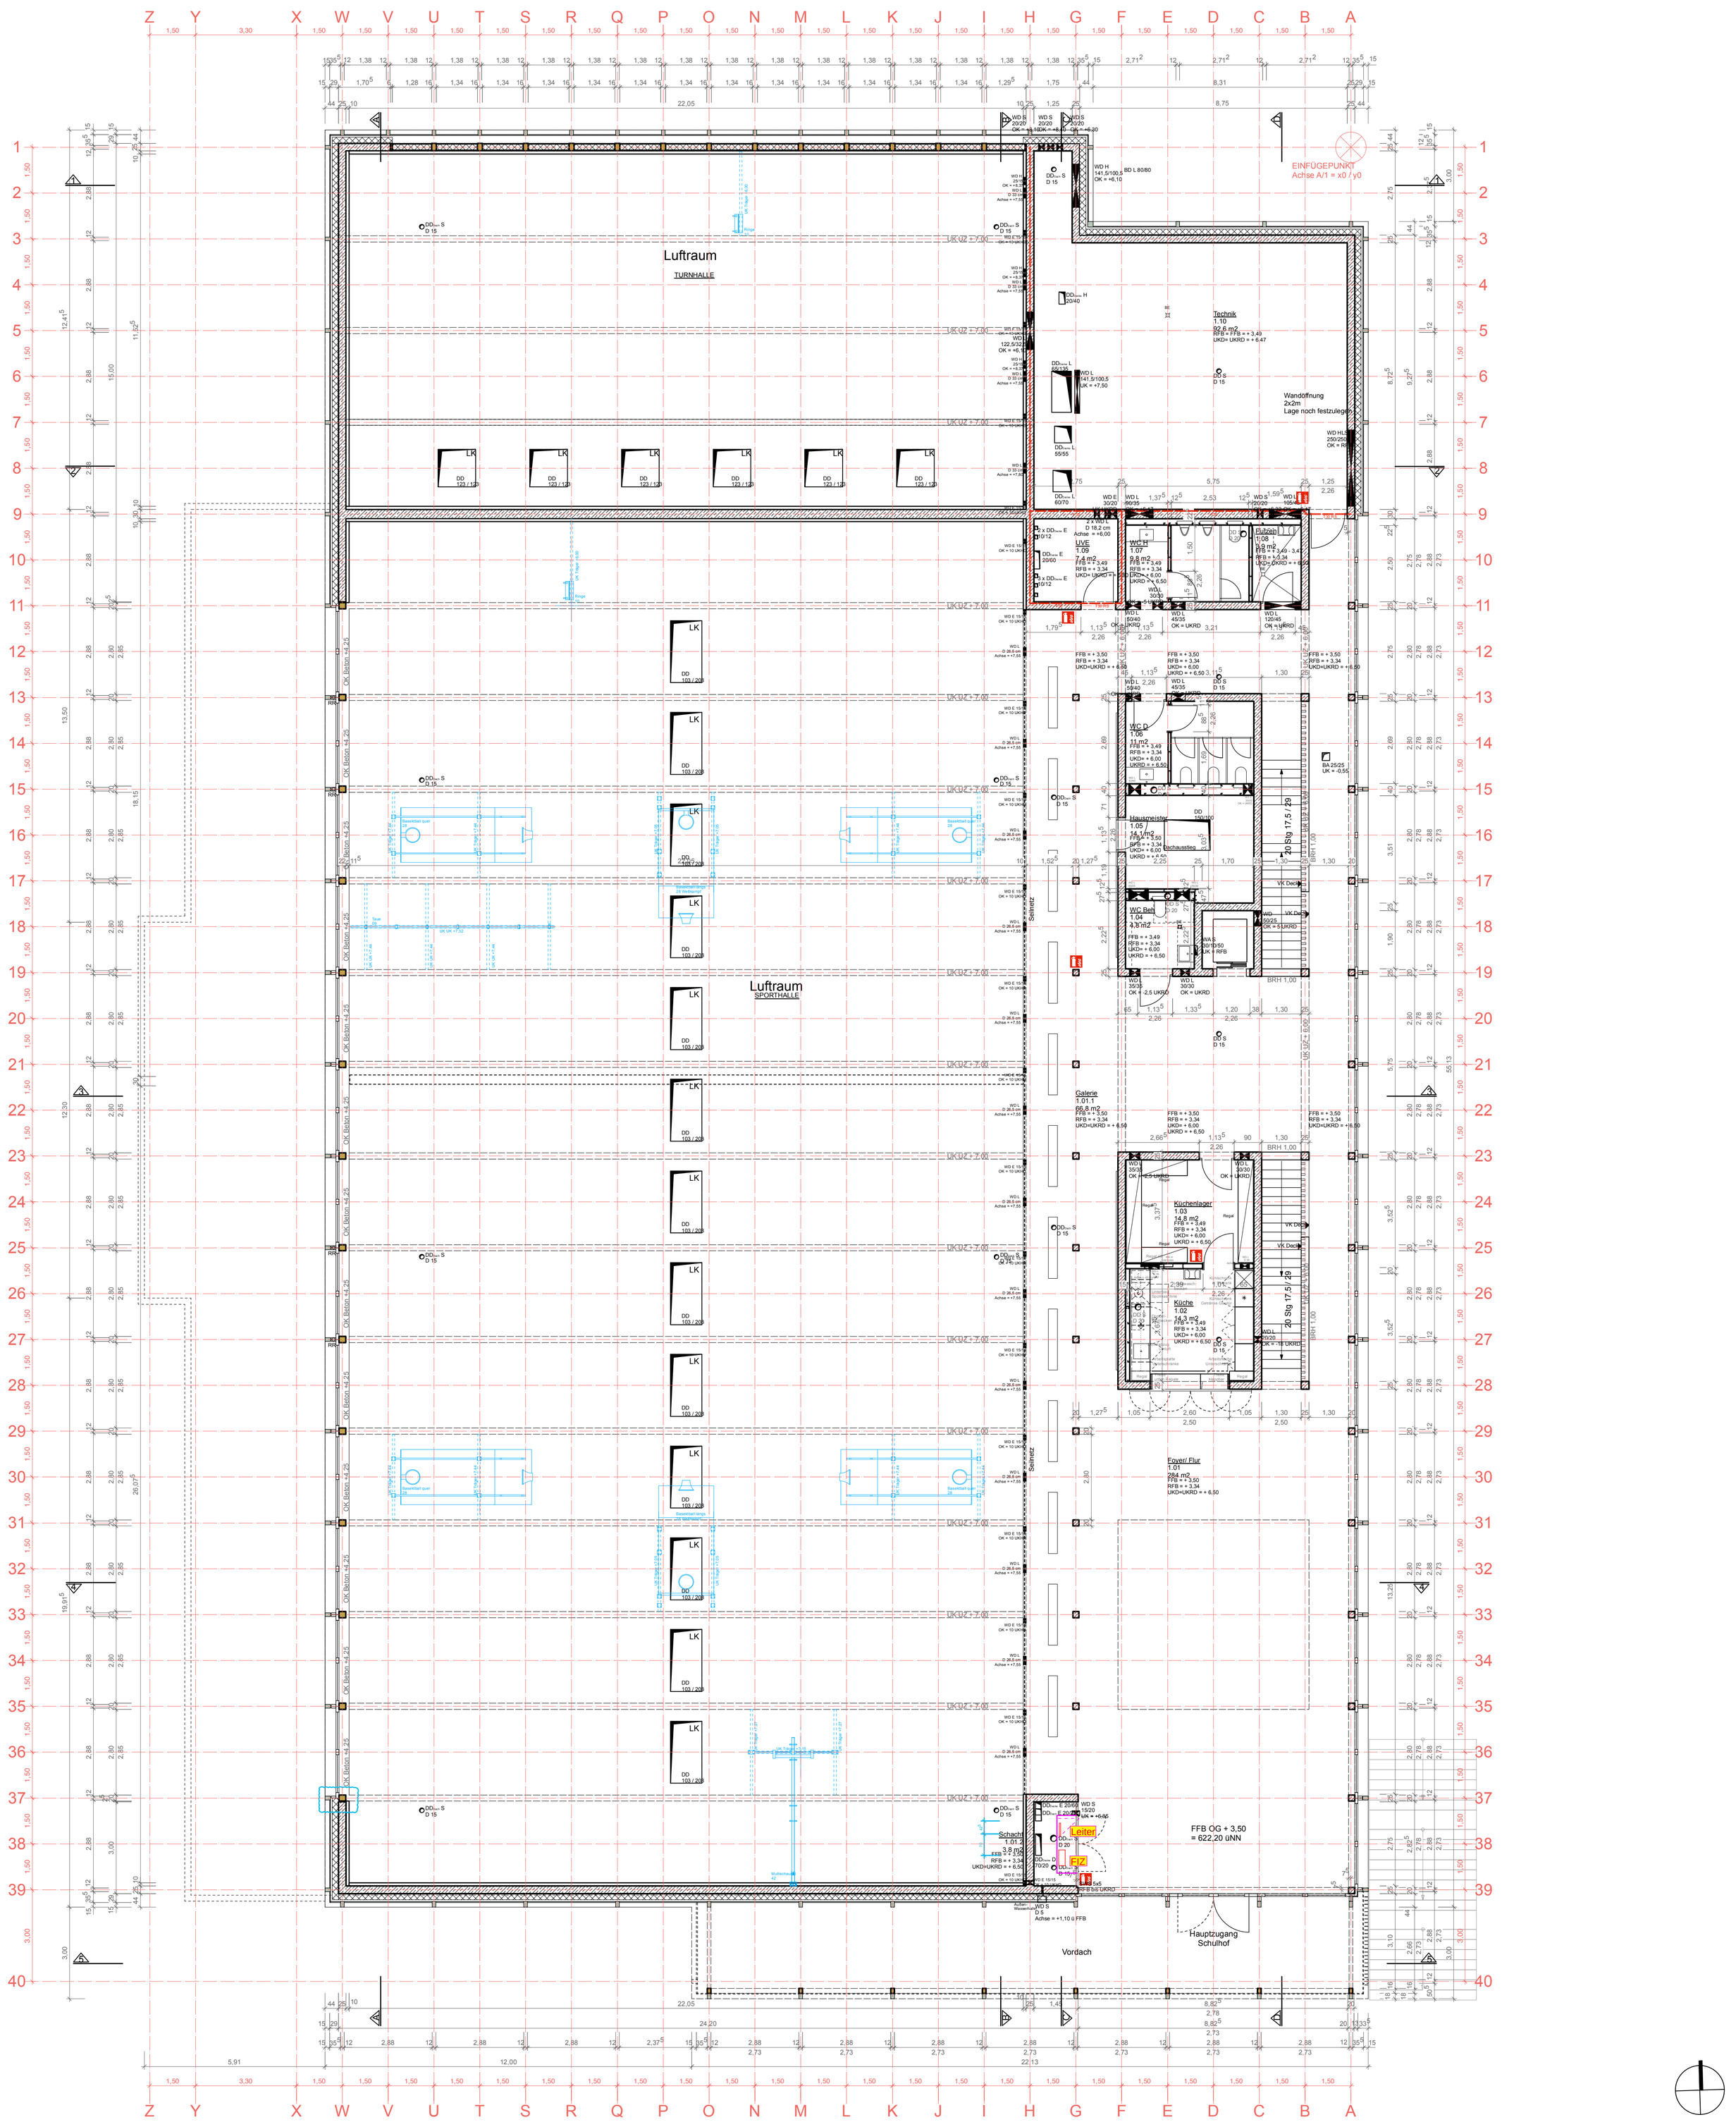

Luftraum
TURNHALLE
Luftraum
SPORTHALLE
EINFÜGEPUNKT
Achse A/1 = x0 / y0
Technik
1.10
32,6 m2
RFB = FFB = + 3,49
UKD= UKRD = + 6,47
Wandöffnung
2x2m
Lage noch festzulegen
Futzen
1.08
3,8 m2
FFB = + 3,49 - 3,47
RFB = + 3,34
UKD= UKRD = + 6,50
WC H
1.07
1,8 m2
FFB = + 3,49
RFB = + 3,34
UKD= + 6,00
UKRD = + 6,50
UVE
1.09
7,4 m2
FFB = + 3,49
RFB = + 3,34
UKD= UKRD = + 6,50
WC D
1.06
11 m2
FFB = + 3,49
RFB = + 3,34
UKD= + 6,00
UKRD = + 6,50
Hausmeister
1.05
14,1 m2
FFB = + 3,50
RFB = + 3,34
UKD= + 6,00
UKRD = + 6,50
Dachaussteig
WC Beh
1.04
4,8 m2
FFB = + 3,49
RFB = + 3,34
UKD= + 6,00
UKRD = + 6,50
WA S
30/10/50
UK + RFB
20 Stg 17,5 / 29
VK Deck
BRH 1,00
Galerie
1.01.1
66,8 m2
FFB = + 3,50
RFB = + 3,34
UKD=UKRD = + 6,50
Küchenlager
1.03
14,8 m2
FFB = + 3,49
RFB = + 3,34
UKD= + 6,00
UKRD = + 6,50
Küche
1.02
14,3 m2
FFB = + 3,49
RFB = + 3,34
UKD= + 6,00
UKRD = + 6,50
Foyer/ Flur
1.01
294 m2
FFB = + 3,50
RFB = + 3,34
UKD=UKRD = + 6,50
Schacht
1.01.2
3,8 m2
FFB = + 3,50
RFB = + 3,34
UKD=UKRD = + 6,50
Leiter
FIZ
Seilnetz
Hauptzugang
Schulhof
Vordach
FFB OG + 3,50
= 622,20 üNN
UK UZ + 7,00
OK Beton +4,25
LK
DD
103 / 208
Basketball quer
28
Basketballringe
28 Wettkampf
Tore
UK Tiefpunkt 4,00
Ringe
UK Ringe 4,44
UK Ringe 3,05
UK Ringe 3,04
UK Ringe 2,80
UK Ringe 2,81
UK Ringe 2,81
UK Tiefpunkt 4,15
UK Ringe 2,21
Multischaukasten
42
Aussen-Wasseranschluss
WD S
D 5
Achse = +1,10 ü FFB
WD S
15/20
UK = +6,85
Regal
Kühlschrank
Geräte
Arbeitsplatte
Arbeitsbänke
Spülbecken
Kochfeld
Backofen
Kühlschrank
Gefriertruhe
Arbeitsplatte
Unterschrank
Regal
Kühl-/ Gefrierschrank
Unterbau
Spülmaschine
Unterbau
Arbeitsplatte
Arbeitsbänke
Regal
Regal
Regal