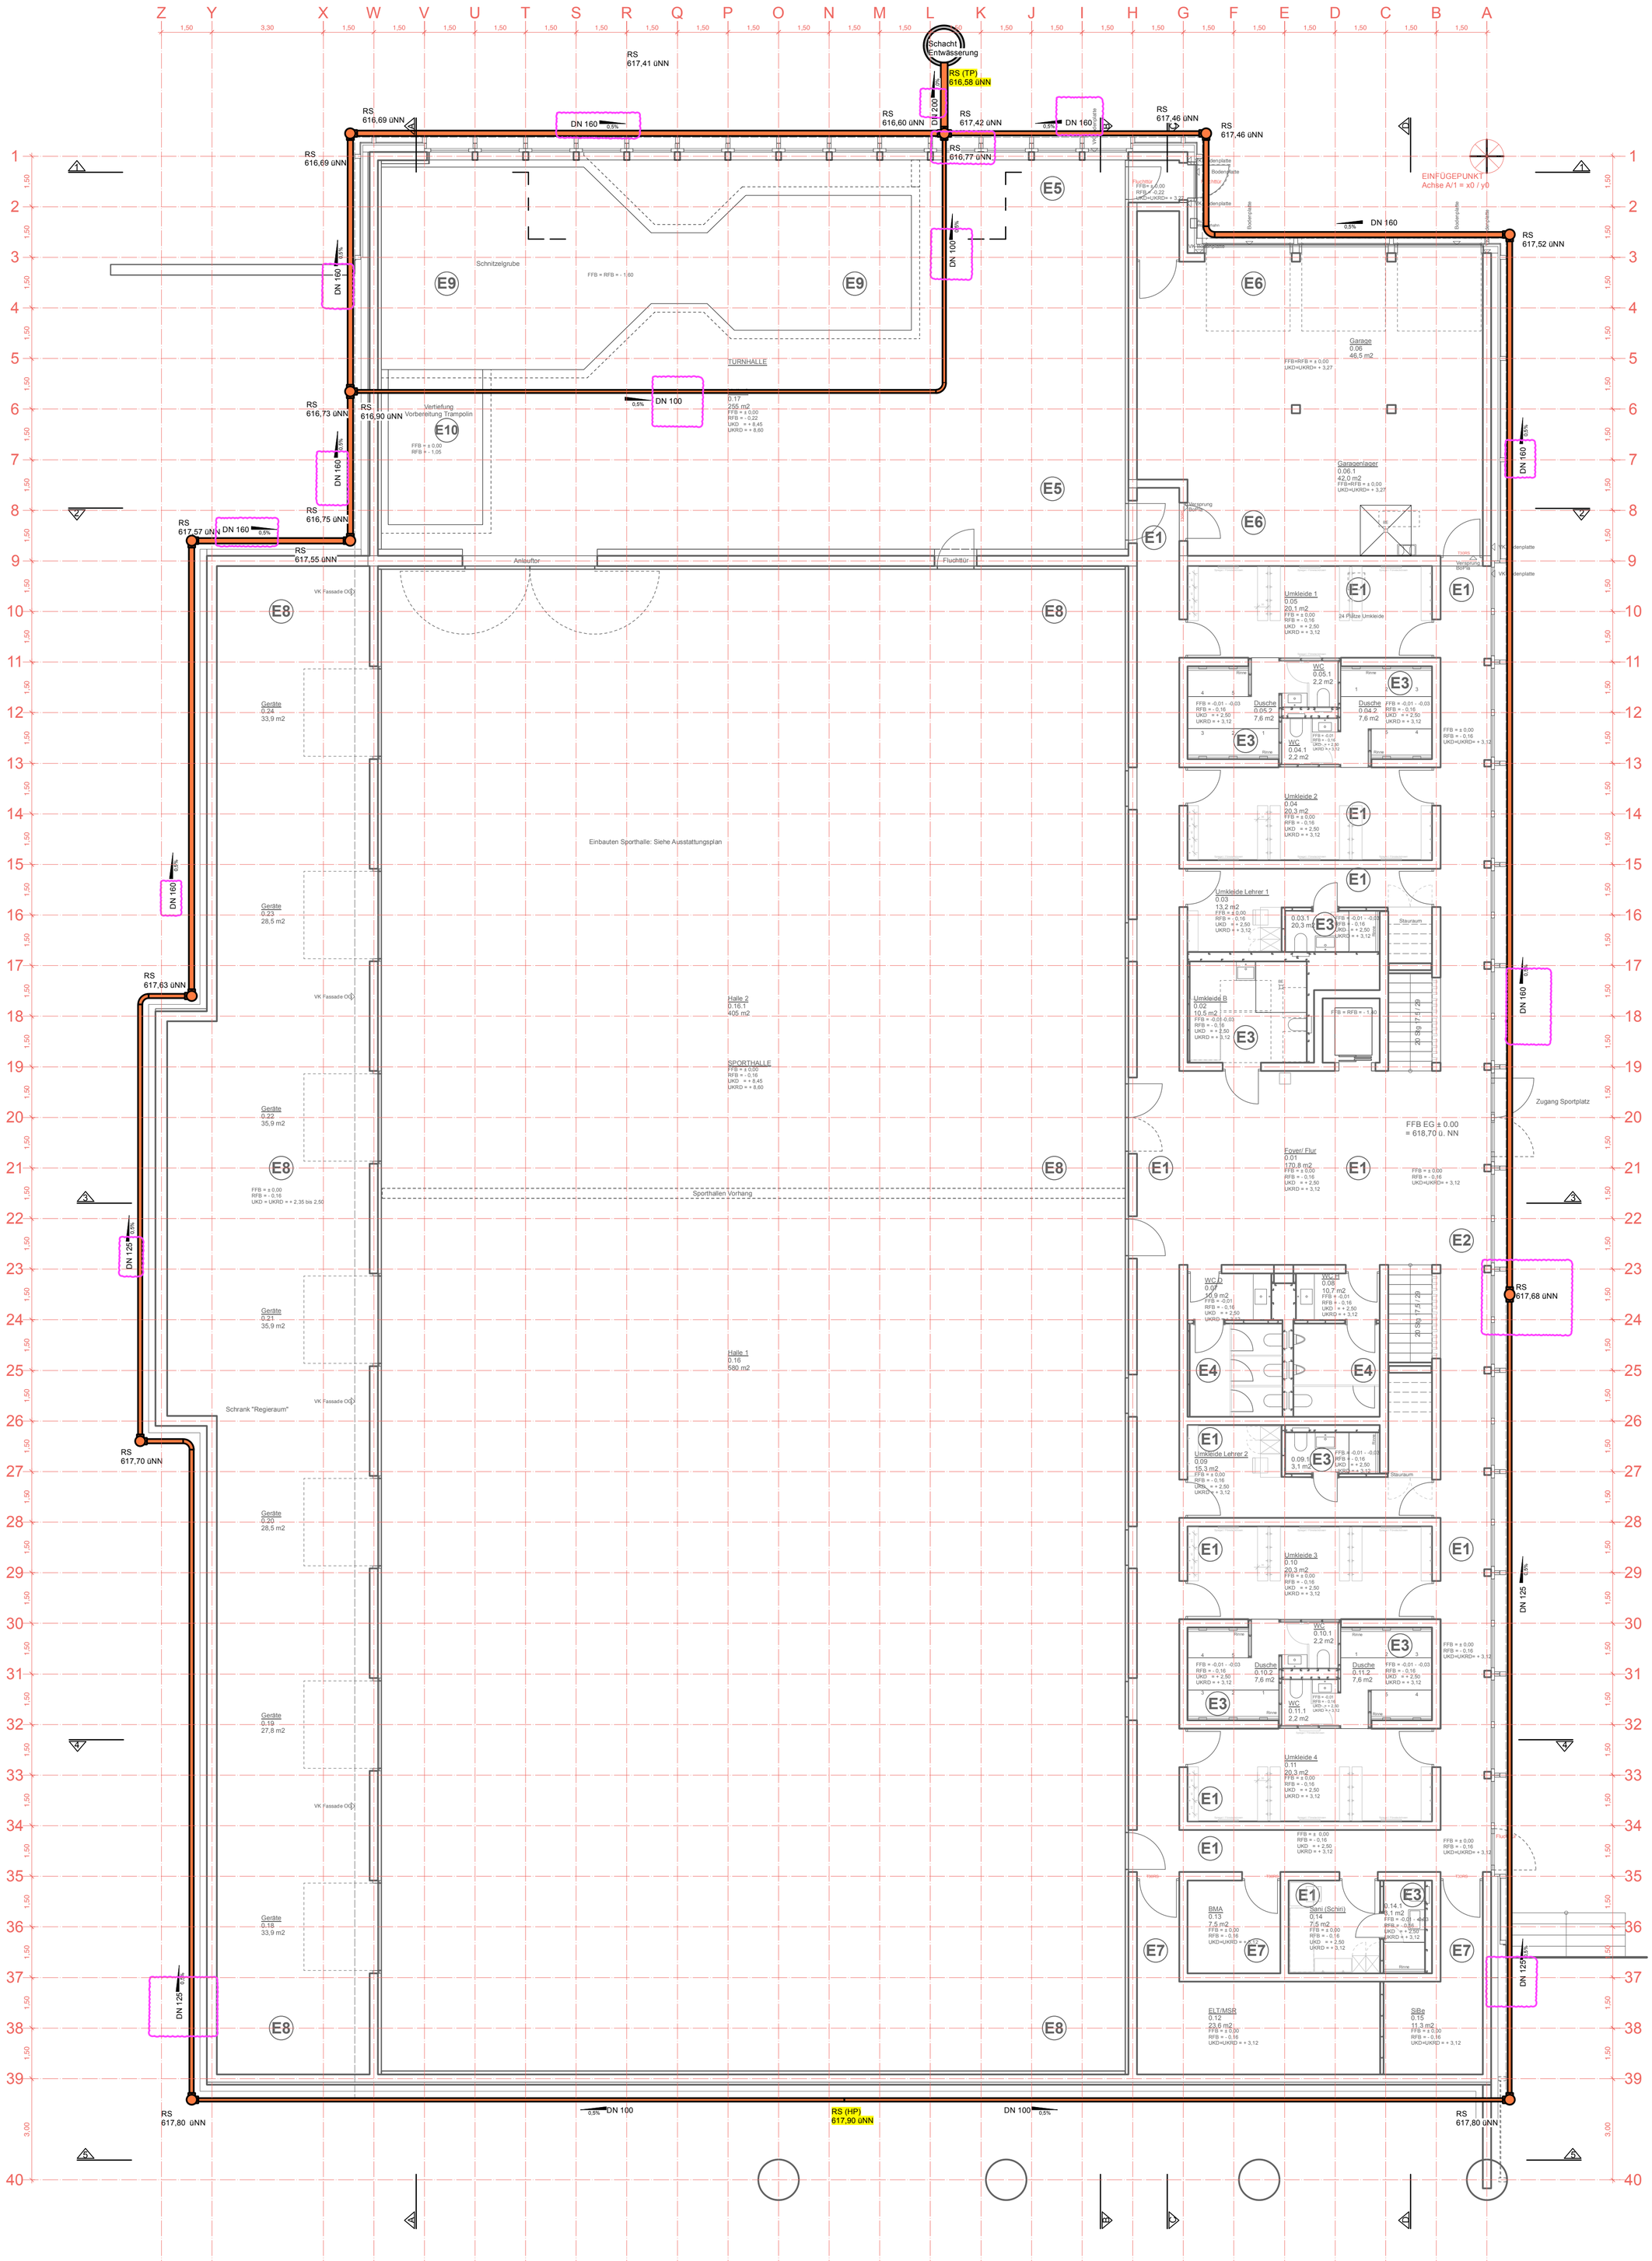

Schacht Entwässerung
RS 617,41 üNN
RS (TP) 616,58 üNN
RS 616,69 üNN
RS 616,60 üNN
RS 617,42 üNN
RS 616,77 üNN
RS 617,46 üNN
RS 617,52 üNN
DN 160
DN 200
DN 100
EINFÜGEPUNKT Achse A/1 = x0 / y0
Schnitzelgrube
FFB = RFB = - 1,60
TURNHALLE
0.17
255 m2
FFB = ± 0,00
RFB = - 0,22
UKD = + 8,45
UKRD = + 8,60
Vertiefung Vorbereitung Trampolin
FFB = ± 0,00
RFB = - 1,05
RS 616,73 üNN
RS 616,90 üNN
RS 616,75 üNN
RS 617,57 üNN
RS 617,55 üNN
Anlauftor
Fluchttür
Garage
0.06
46,5 m2
FFB=RFB = ± 0,00
UKD=UKRD= + 3,27
Garagenlager
0.06.1
42,0 m2
FFB=RFB = ± 0,00
UKD=UKRD= + 3,27
Umkleide 1
0.05
20,1 m2
24 Plätze Umkleide
WC
0.05.1
2,2 m2
Dusche
0.05.2
7,6 m2
Dusche
0.04.2
7,6 m2
WC
0.04.1
2,2 m2
Umkleide 2
0.04
20,3 m2
Umkleide Lehrer 1
0.03
13,2 m2
0.03.1
20,3 m2
Umkleide B
0.02
10,5 m2
Stauraum
20 Stg / 17,47 / 29
Zugang Sportplatz
FFB EG ± 0.00
= 618,70 ü. NN
Foyer/ Flur
0.01
170,8 m2
Einbauten Sporthalle: Siehe Ausstattungsplan
Halle 2
0.16.1
405 m2
SPORTHALLE
FFB = ± 0,00
RFB = - 0,16
UKD = + 8,45
UKRD = + 8,60
Halle 1
0.16
580 m2
Sporthallen Vorhang
Geräte
0.24
33,9 m2
Geräte
0.23
28,5 m2
Geräte
0.22
35,9 m2
FFB = ± 0,00
RFB = - 0,16
UKD = UKRD = + 2,35 bis 2,50
Geräte
0.21
35,9 m2
Schrank "Regieraum"
Geräte
0.20
28,5 m2
Geräte
0.19
27,8 m2
Geräte
0.18
33,9 m2
RS 617,63 üNN
RS 617,70 üNN
RS 617,80 üNN
RS (HP) 617,90 üNN
RS 617,68 üNN
WC D
0.07
10,9 m2
WC H
0.08
10,7 m2
Umkleide Lehrer 2
0.09
15,3 m2
0.09.1
3,1 m2
Umkleide 3
0.10
20,3 m2
WC
0.10.1
2,2 m2
Dusche
0.10.2
7,6 m2
Dusche
0.11.2
7,6 m2
WC
0.11.1
2,2 m2
Umkleide 4
0.11
20,3 m2
BMA
0.13
7,5 m2
Sani (Schiri)
0.14
7,5 m2
0.14.1
0,1 m2
ELT/MSR
0.12
23,6 m2
SiBe
0.15
11,3 m2
VK Fassade OK
VK Bodenplatte
Rinne
Flucht
FFB = ± 0,00
RFB = - 0,22
UKD=UKRD= + 3,27
FFB = ± 0,00
RFB = - 0,16
UKD=UKRD= + 3,12
FFB = -0,01 - -0,03
RFB = - 0,16
UKD = + 2,50
UKRD = + 3,12
FFB = ± 0,00
RFB = - 0,16
UKD = + 2,50
UKRD = + 3,12
FFB = ± 0,00
RFB = - 0,16
UKD = + 2,50
UKRD = + 3,12
FFB = ± 0,00
RFB = - 0,16
UKD=UKRD=