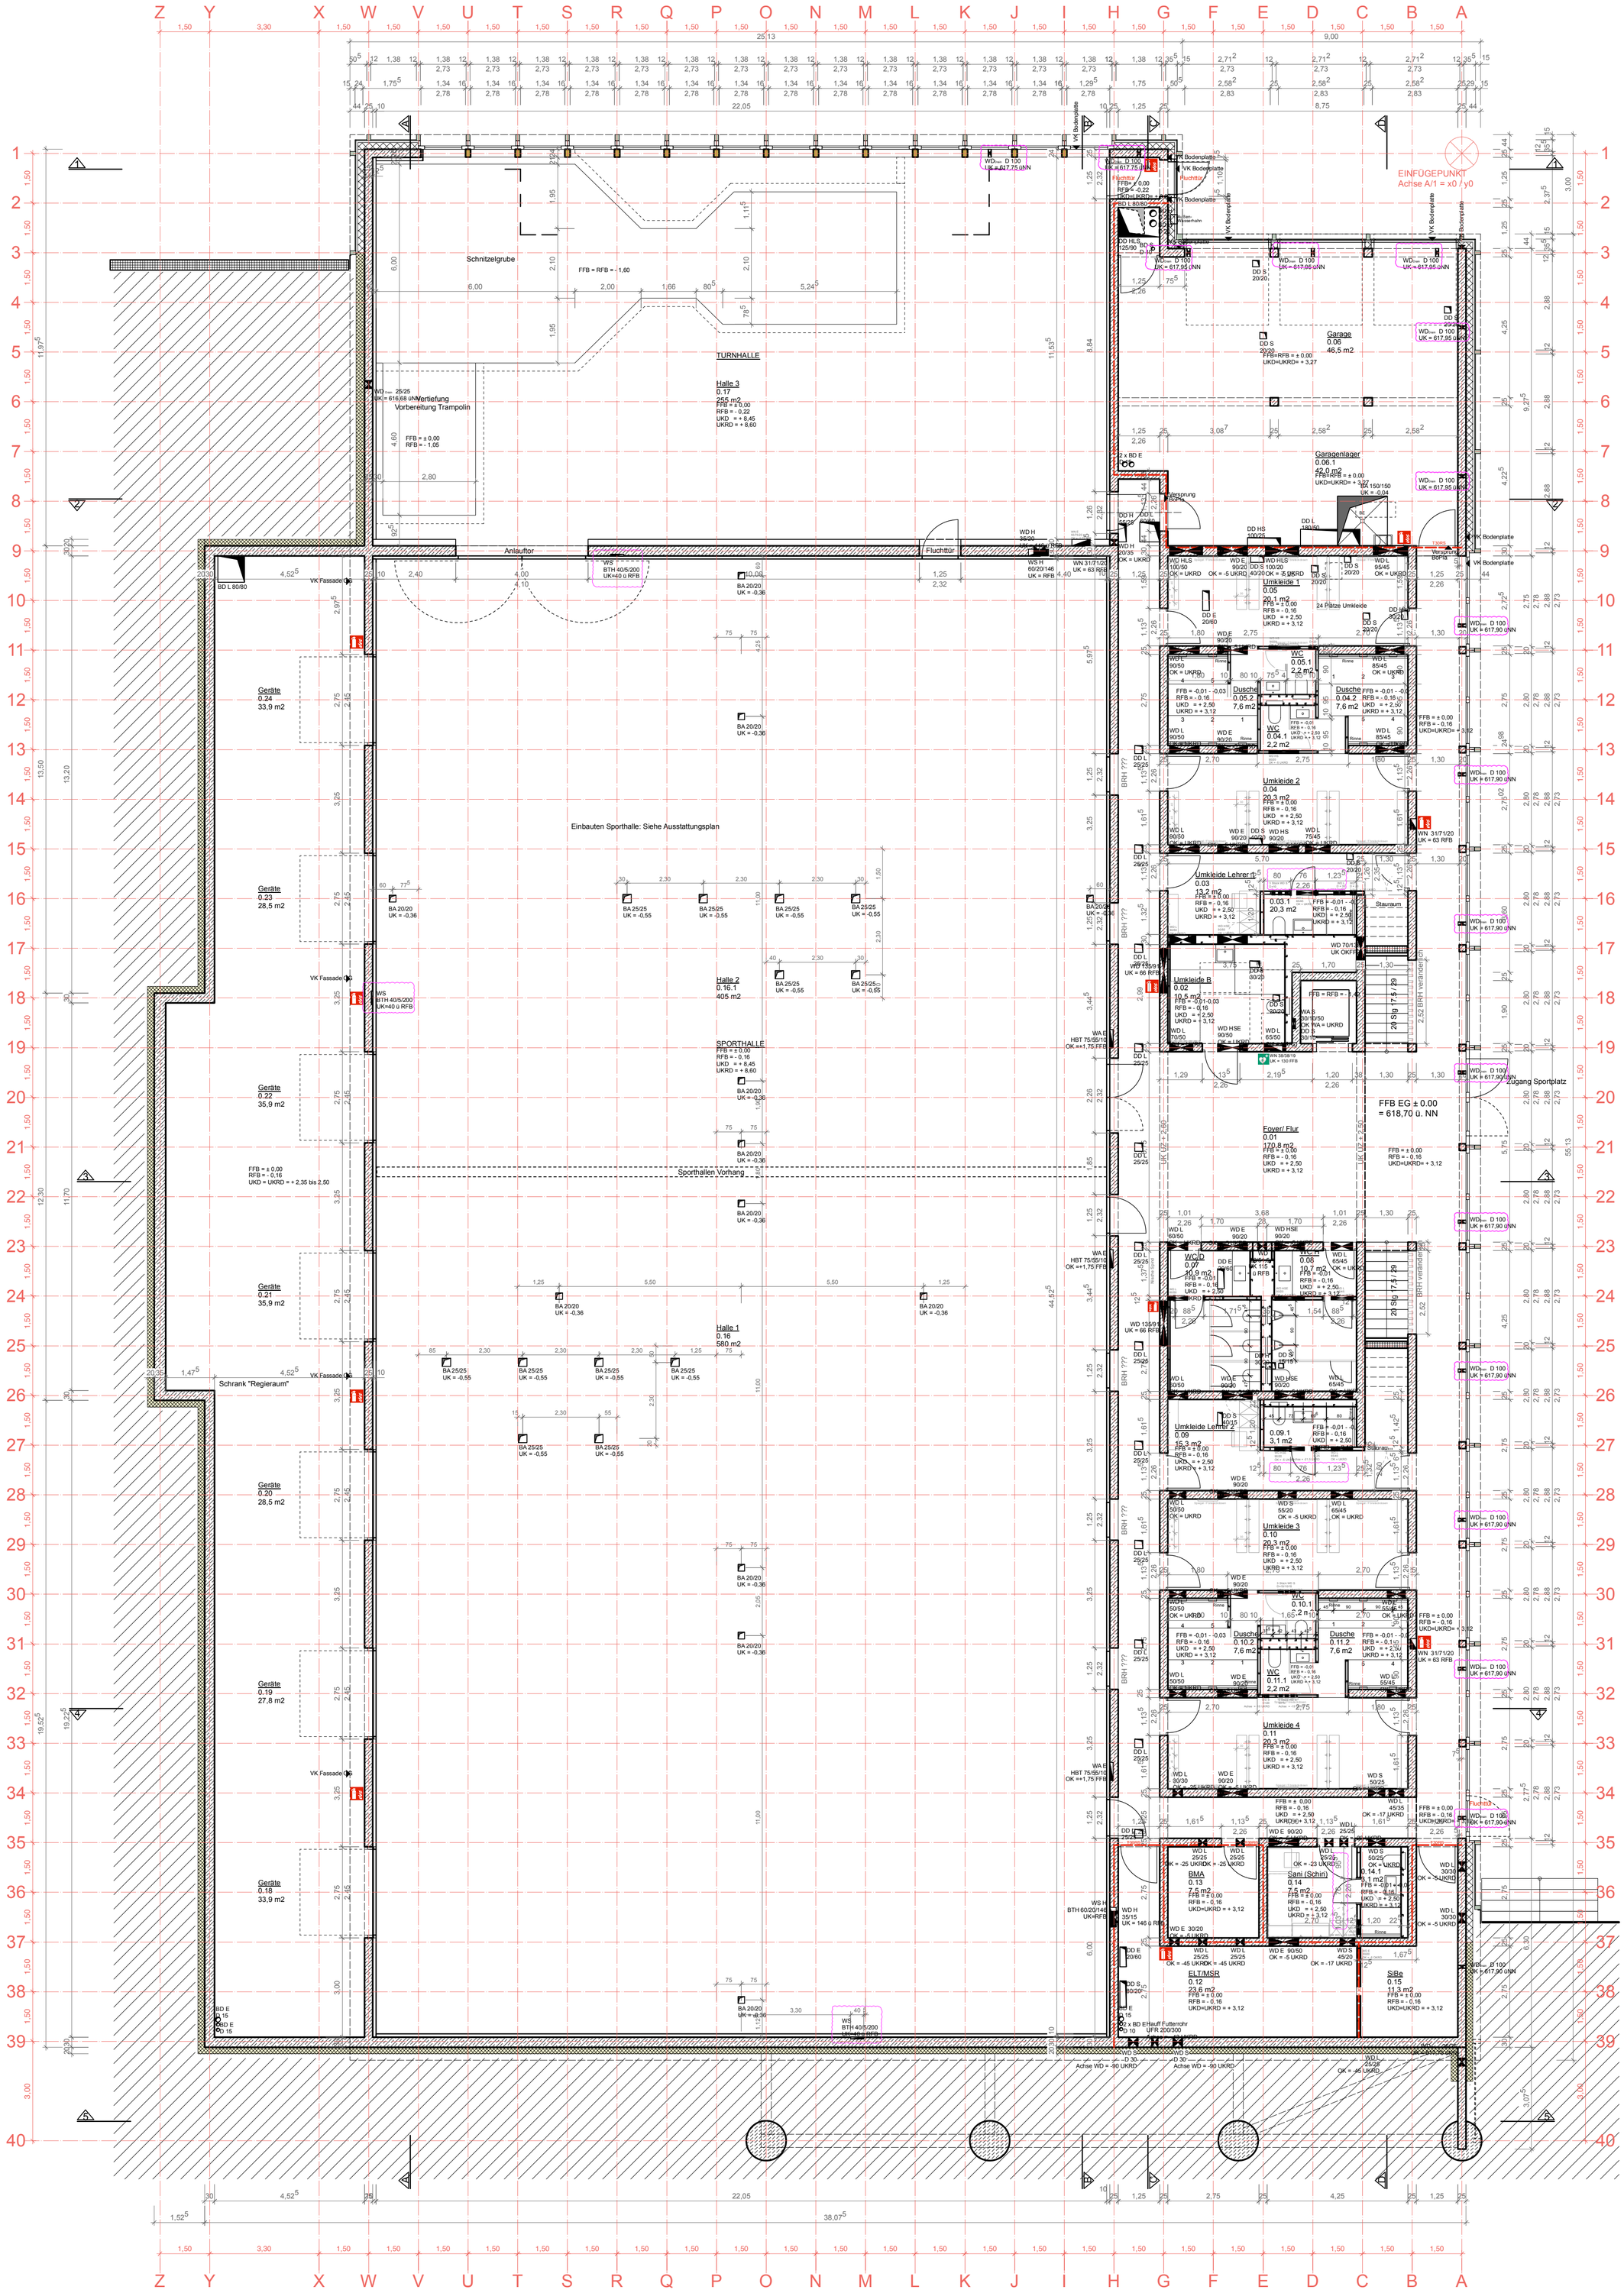



| | |
|---|---|
| **Baumaßnahme** | **Campus Sporthalle Rottweil**<br>Bismarckstraße 2/1<br>78628 Rottweil |
| **Bauherr** | Stadt **Rottweil**<br>FB5 Hochbau und GBM<br>Bruderschaftsgasse 4, 78628 Rottweil |
| **Architekt** | **studio st Sponer Trumpp Architekten**<br>Partnerschaft mbB<br>Ludwigstraße 73A, 70176 Stuttgart<br>csr@studio-st.de |

| Planbezeichnung | | | Maßstab | |
|---|---|---|---|---|
| **Grundriss Erdgeschoss - Übersicht** | | | 1:100 | |
| Plannummer | Plangrösse | gez. | Datum | Index |
| **5103** | DIN A0 | ws | **09.09.2026** | VA |

VORABZUG