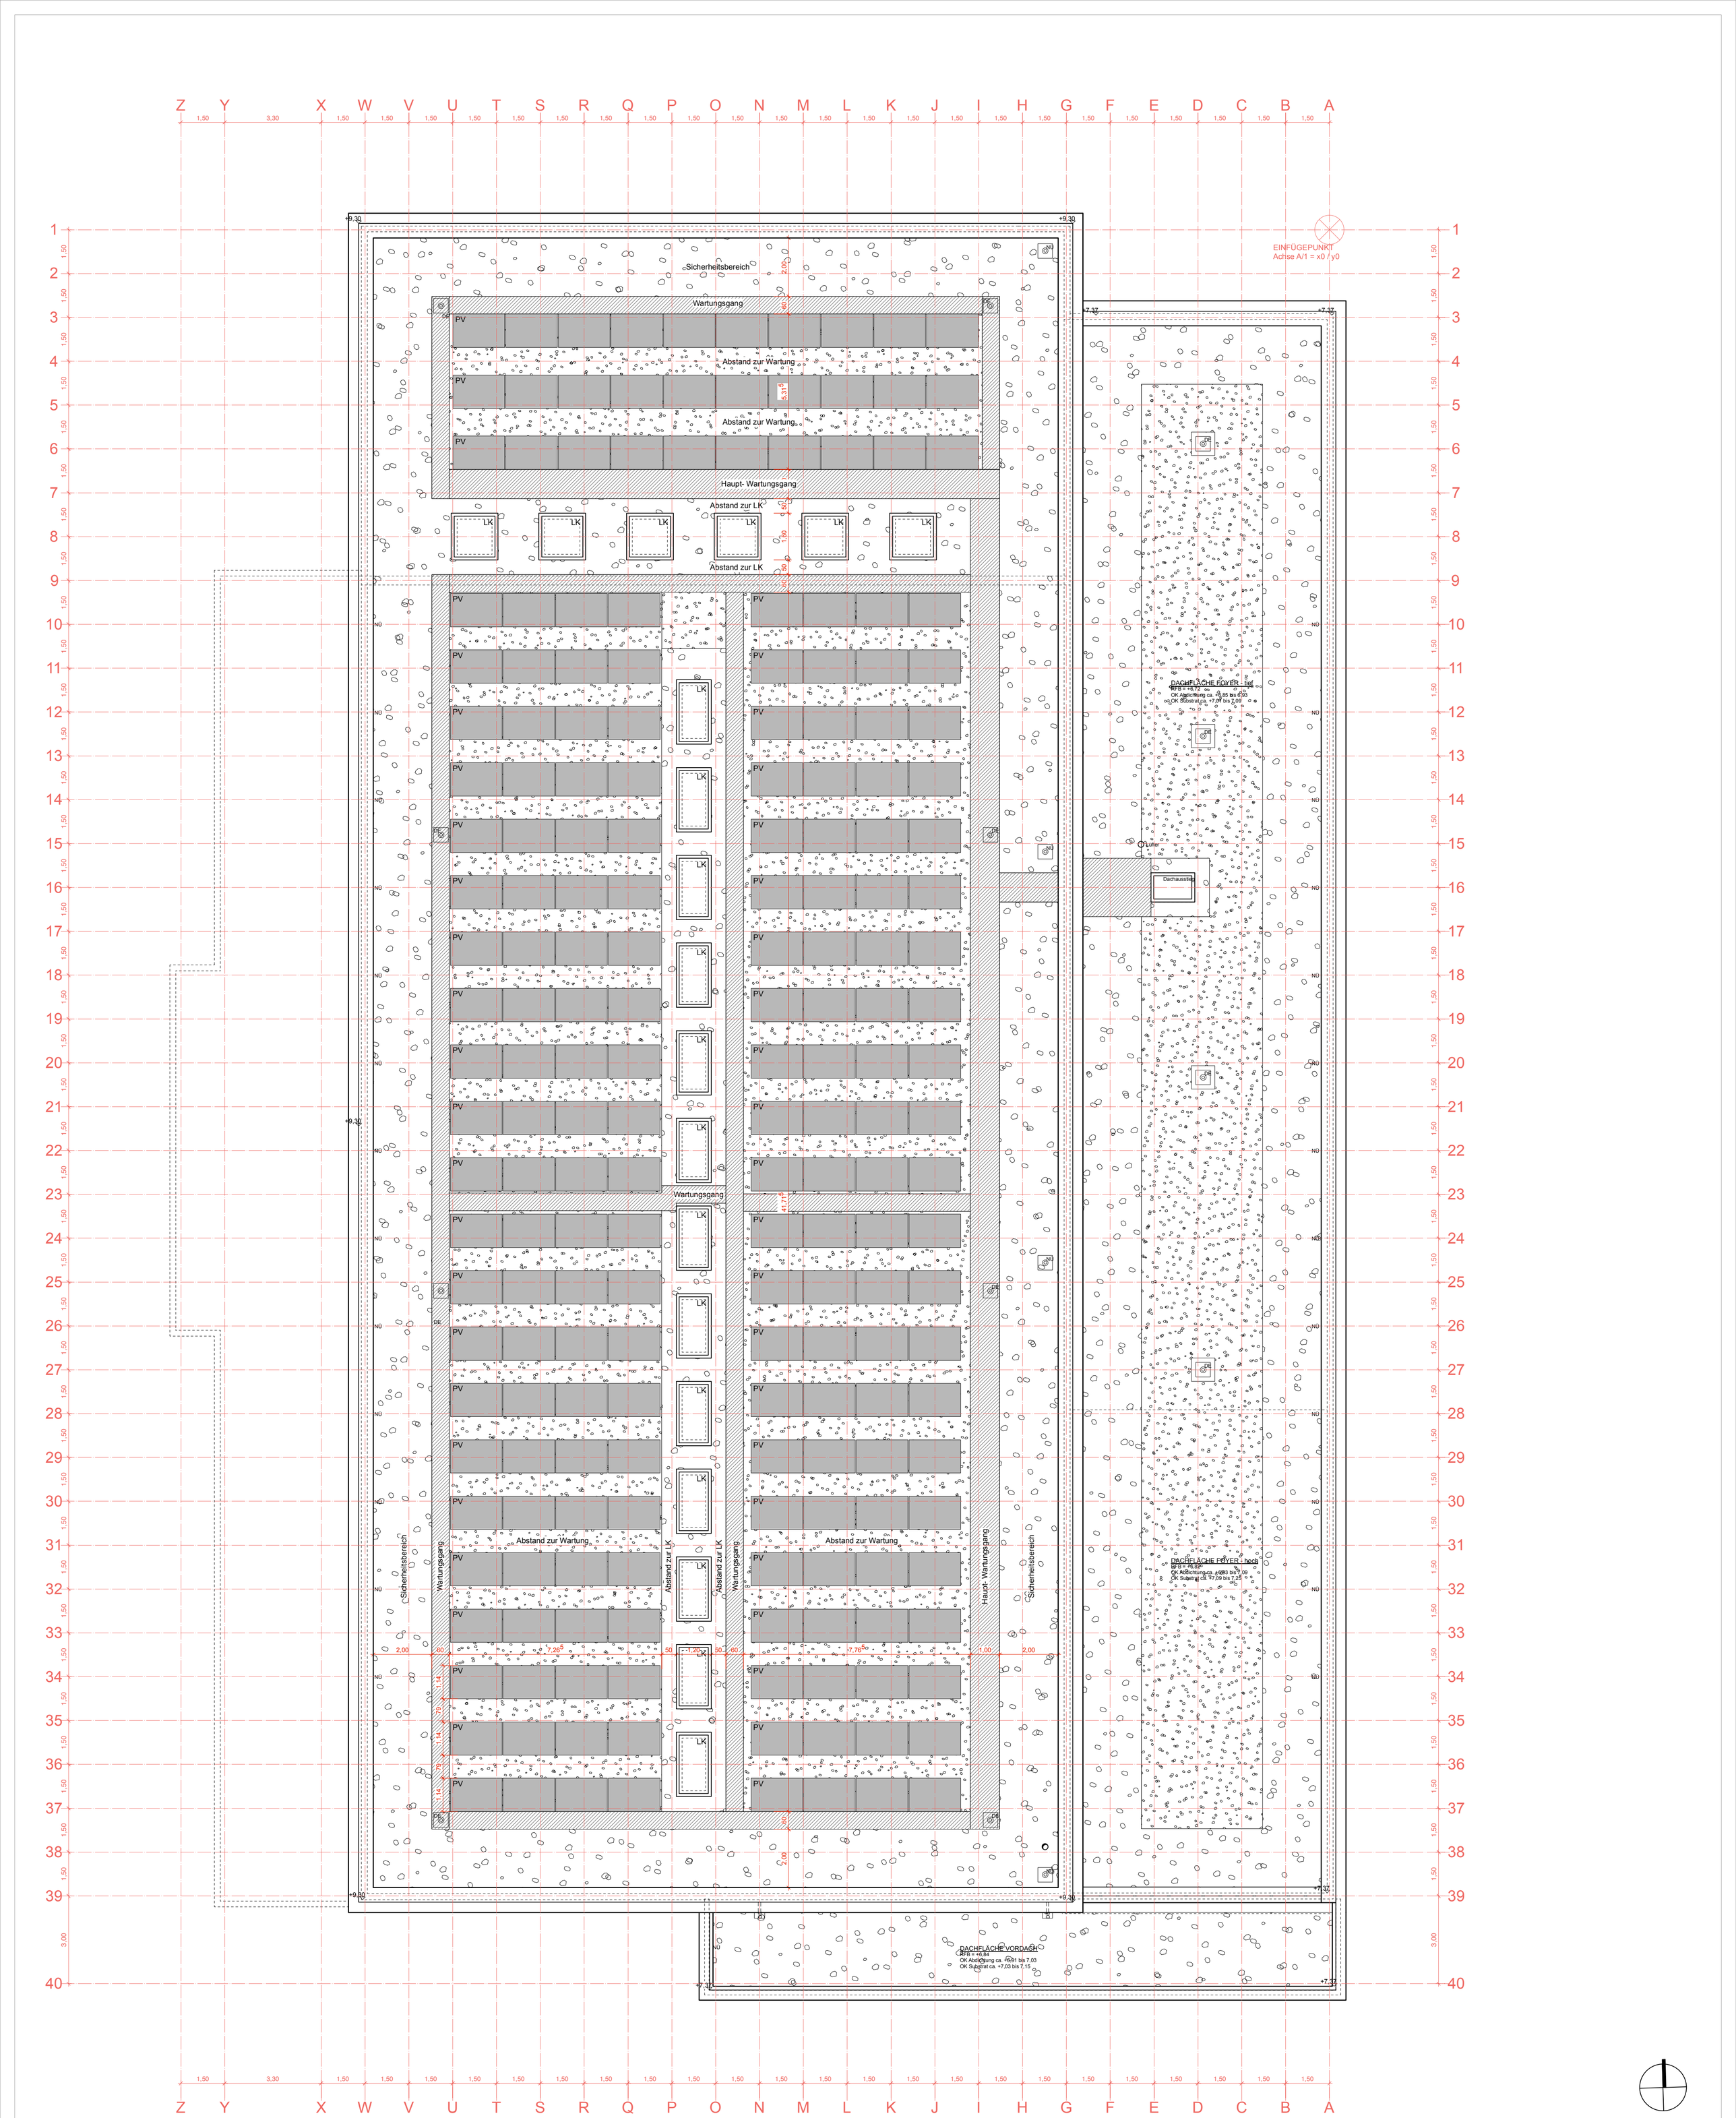


Baumaßnahme	**Campus Sporthalle Rottweil** Bismarckstraße 2/1 78628 Rottweil
Bauherr	Stadt **Rottweil** FB5 Hochbau und GBM Bruderschaftsgasse 4, 78628 Rottweil
Architekt	**studio st Sponer Trumpp Architekten** Partnerschaft mbB Ludwigstraße 73A, 70176 Stuttgart csr@studio-st.de

Planbezeichnung			Maßstab	
Dachaufsicht - PV : Version2 - Süd-Typ			1:100	
Plannummer	Plangrösse	gez.	Datum	Index
5313	DIN A0	ws	**27.07.2026**	VA

VORABZUG