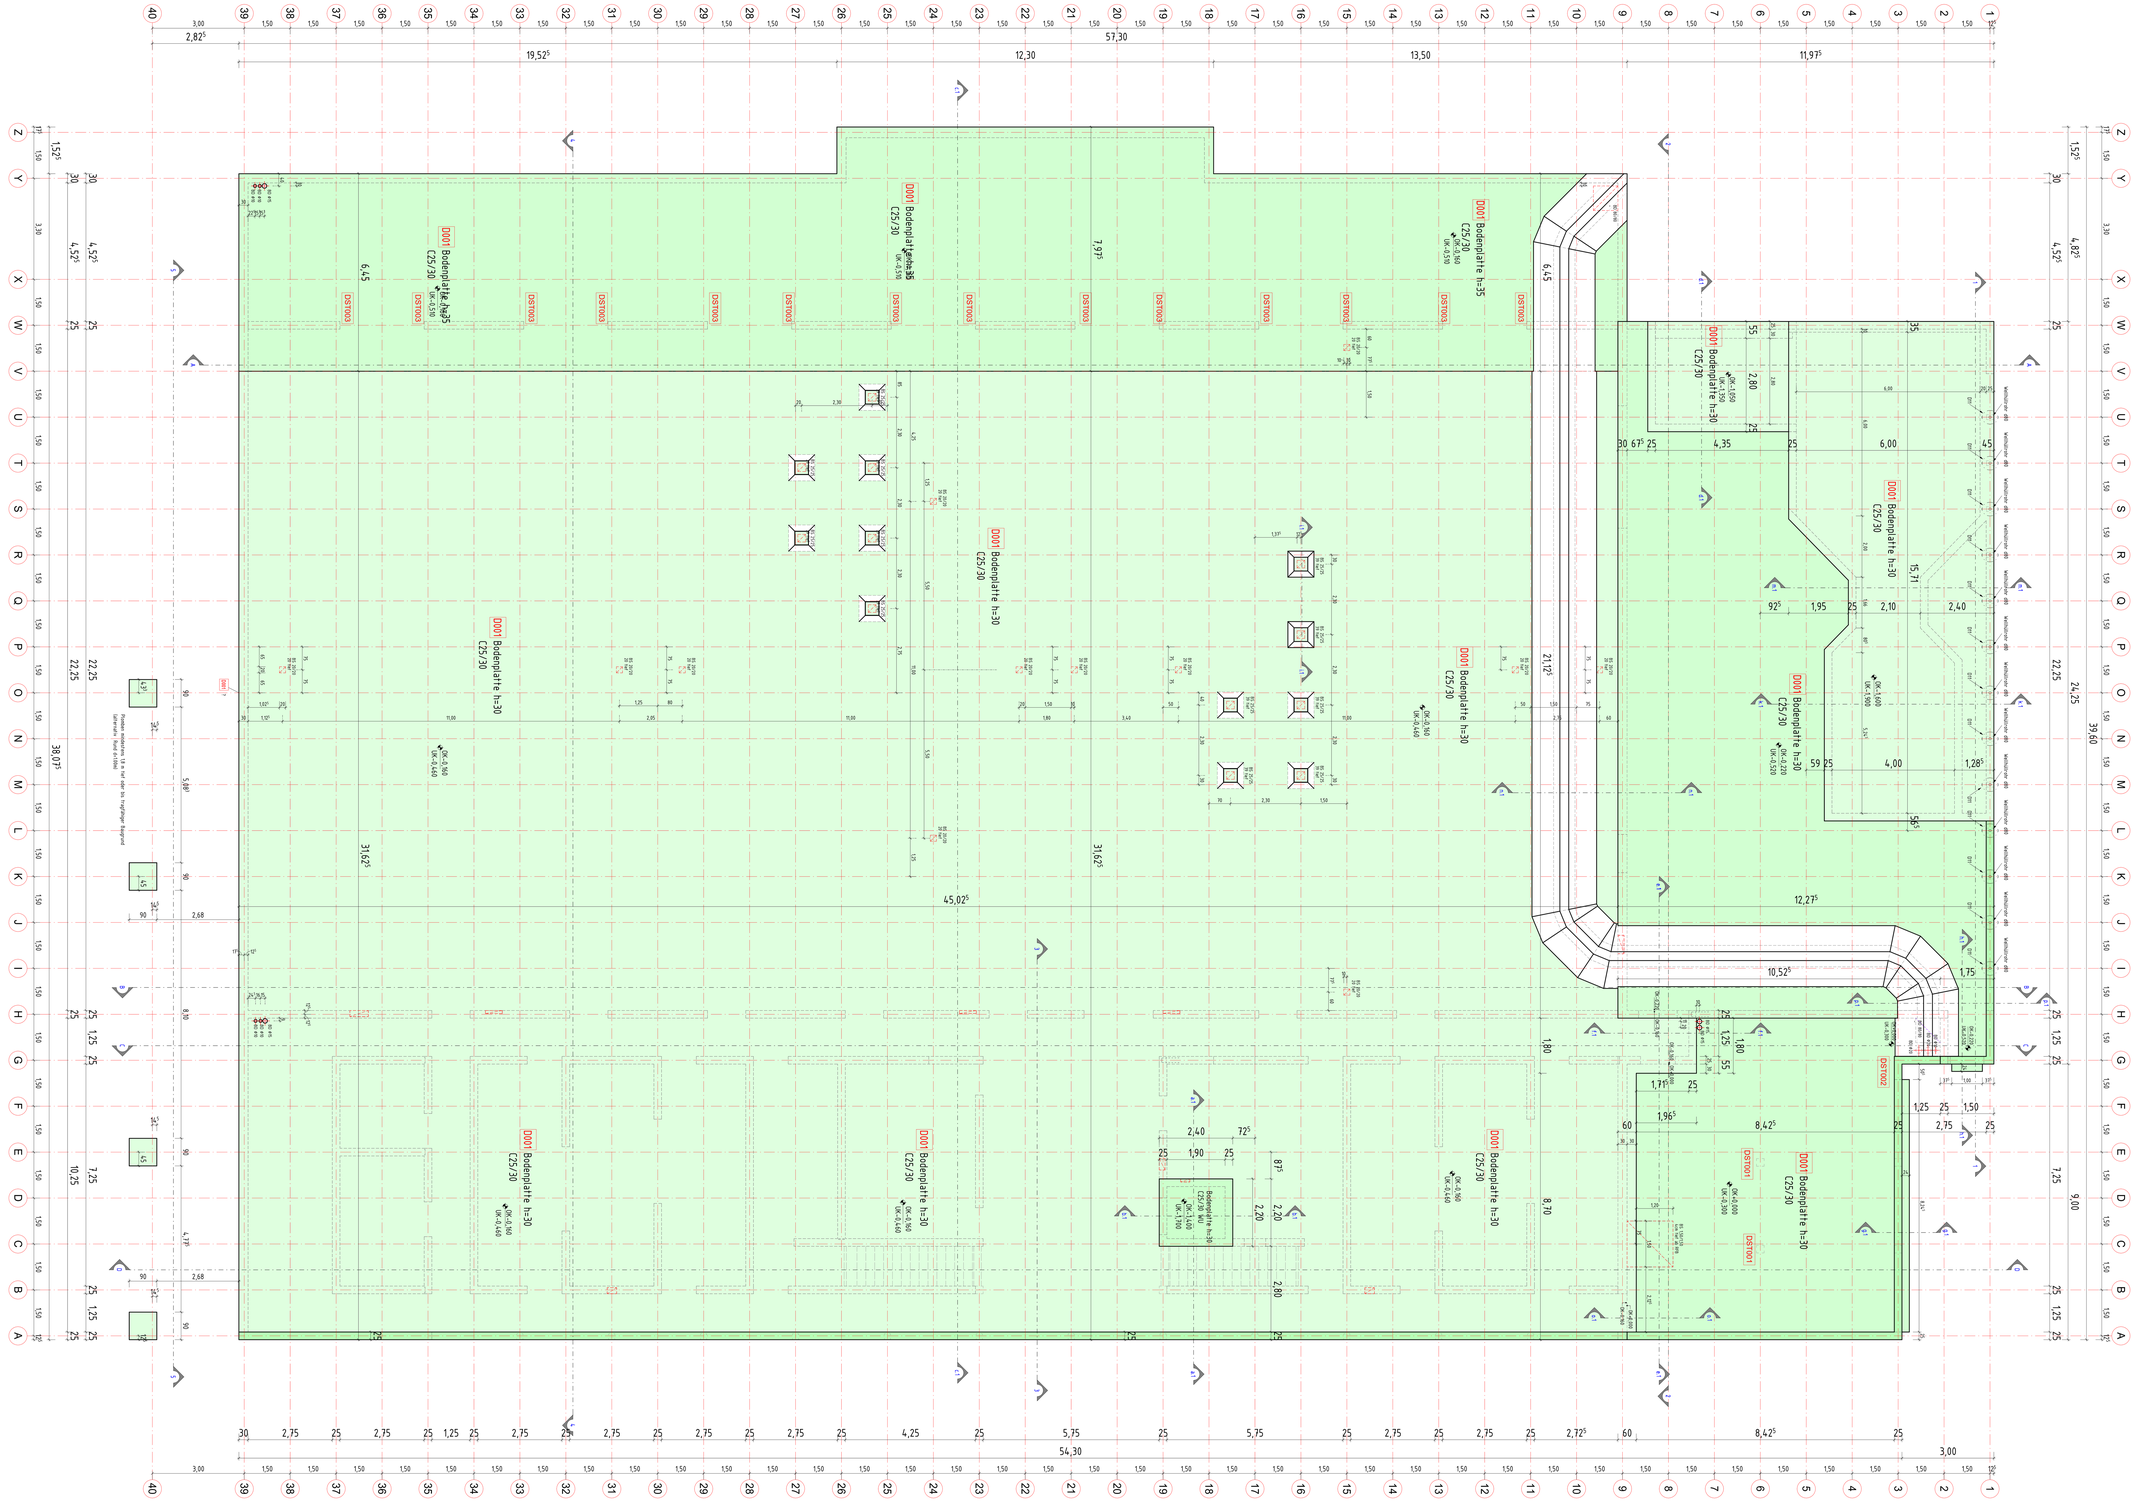

D001 Bodenplatte h=35 C25/30 OK=-0,150 UK=-0,510
D001 Bodenplatte h=30 C25/30 OK=-0,150 UK=-0,450