


DACHAUFSICHT AUZUG
M 1:50

- Planungsgrenze Landschaftsarchitektur A24

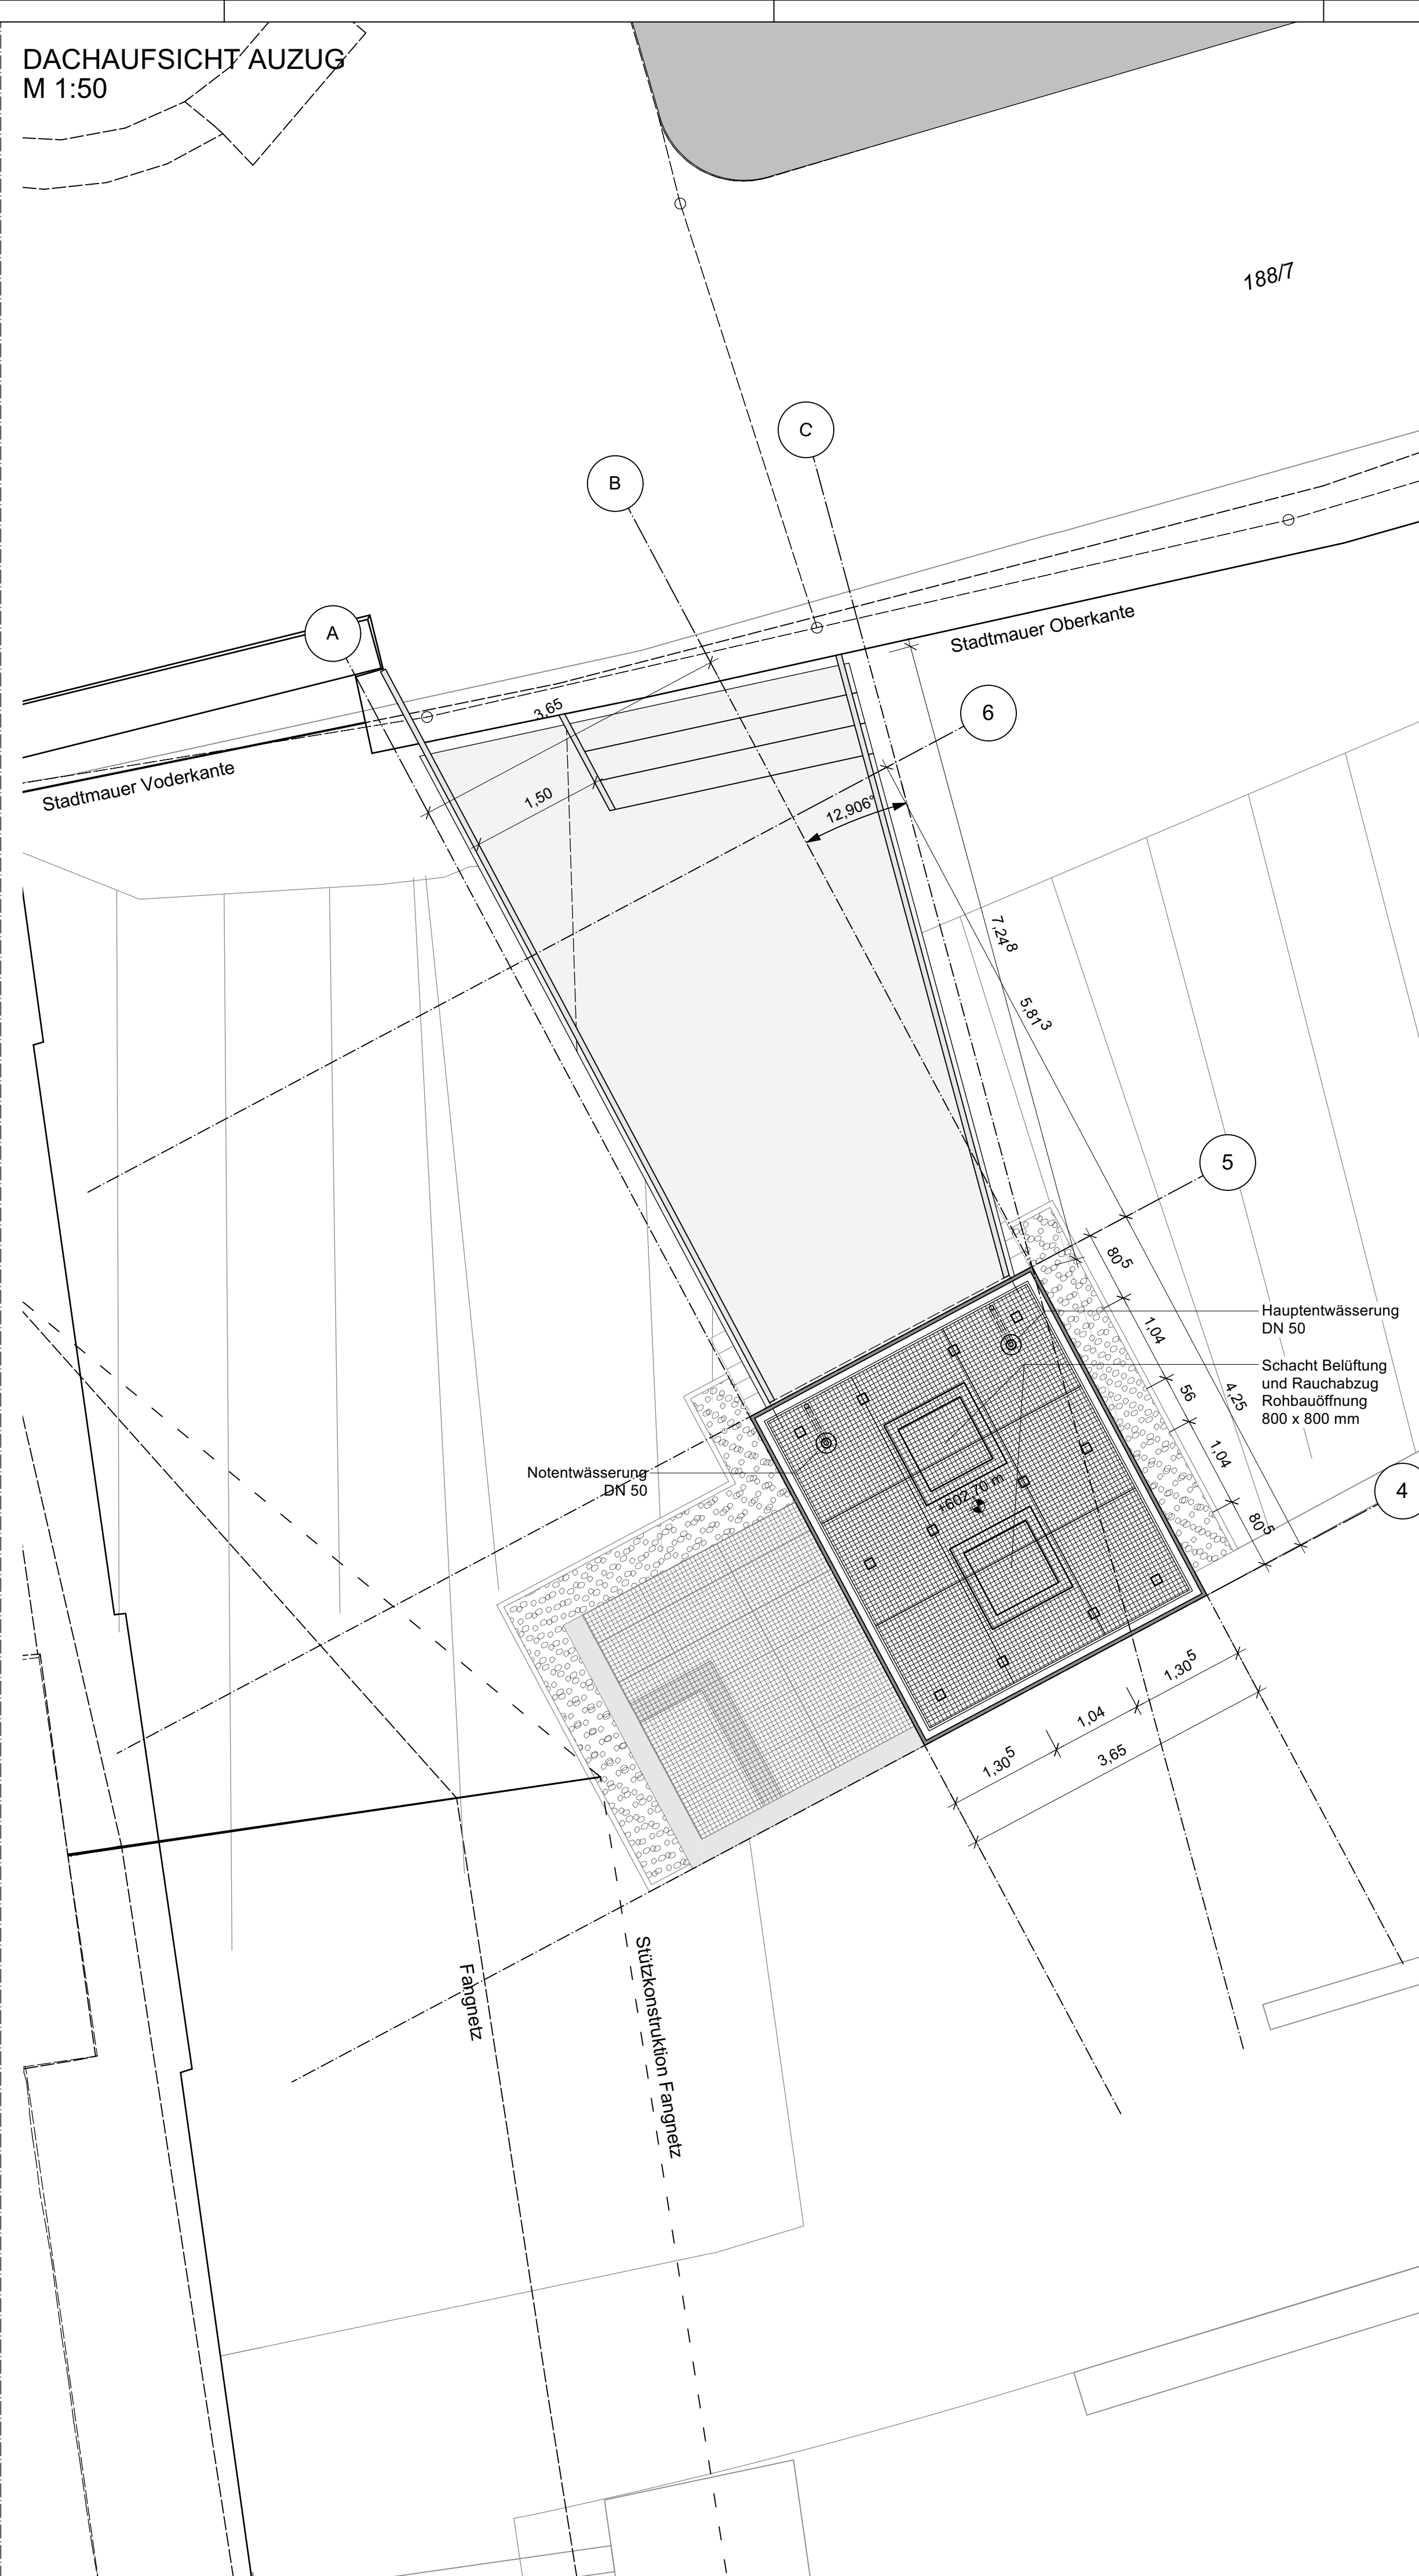

050	Ausführungsplan	Grundriss Tal
051	Ausführungsplan	Grundriss Zugangssteg / Dachaufsicht
052	Ausführungsplan	Ansichten Fassaden / Bedruckung
053	Ausführungsplan	Zugangssteg / Detail Gelände
054	Ausführungsplan	Details Dächer/Decken
055	Ausführungsplan	Details Rohbau
056	Ausführungsplan	Entwässerung / Drainage
057	Ausführungsplan	Details Entwässerung
058	Ausführungsplan	Baustelleneinrichtung

Das Bauwerk liegt in Erdbebenzone 1

Endgültige Abmessungen nach statischen, konstruktiven und wirtschaftlichen Erfordernissen

Koordinatensystem: GK3 (Gauß-Krüger-Koordinaten, Zone 3)
Höhensystem: NHN-Höhen (Höhe ü.Normalhöhennull Status 160
DHHN92)

Änderung c:			
Änderung b:			
Änderung a:			
Bearbeitung	241049-LGR	Datum	Unterschrift
 JOHANNES PELLKOFER 	Matthias • Schotte Ingenieurgesellschaft Prokechstraße 69/2, 70179 Stuttgart Tel. 0711-349496-0, Fax 0711-349496-23 www.ms-ing.de, office@ms-ing.de	28.04.26	Pellkofer
	bearbeitet	28.04.26	Pellkofer
	gezeichnet	28.04.26	Pellkofer
	geprüft	28.04.26	Pellkofer/! Muck

Bauwerk	Maßstab:
Landesgartenschau Rottweil Neubau Aufzug Hochbrücke in Rottweil	1:50

Bauteil	Plan-Nr.:
Grundriss Zugangssteg und Dachaufsicht	051

Ausführungsplan



Hochbau und Gebäudemanagement
Fachbereich 5.1 - Hochbau
Bruderschaftsasse 4 78628 Rottweil Tel. 0741/494-325