




SCHNITT A-A M 1:100

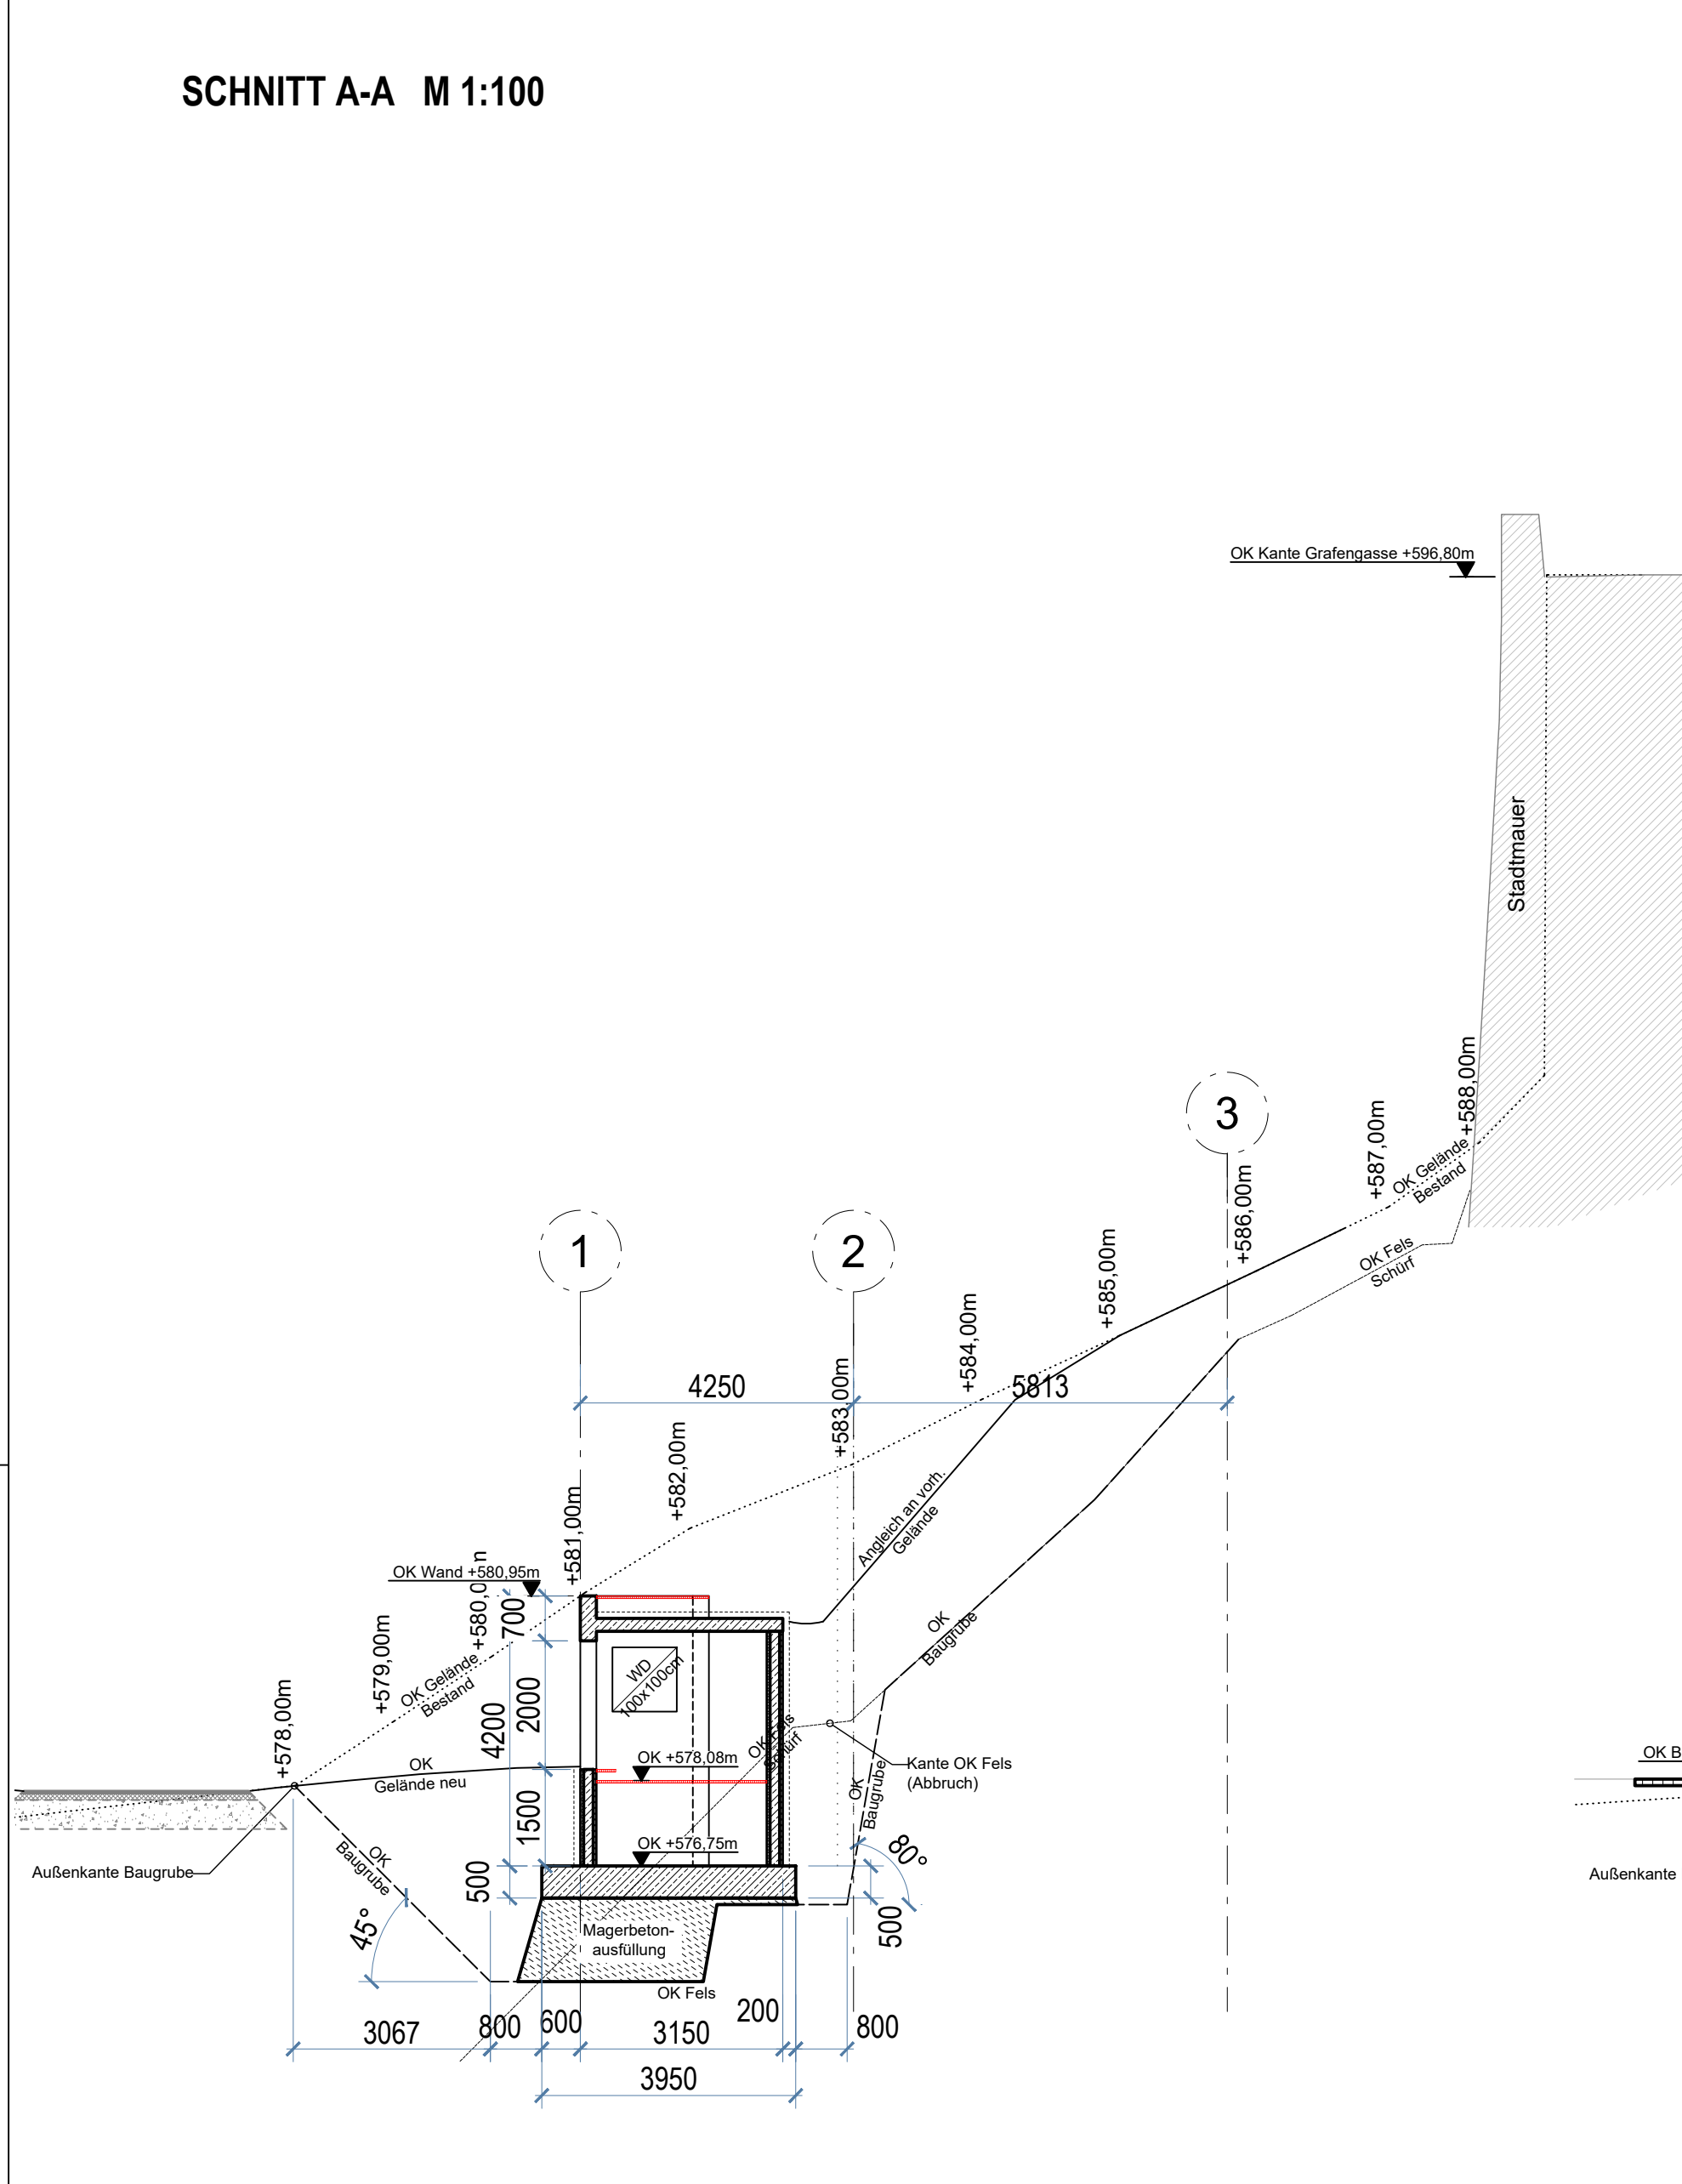


SCHNITT B-B M 1:100

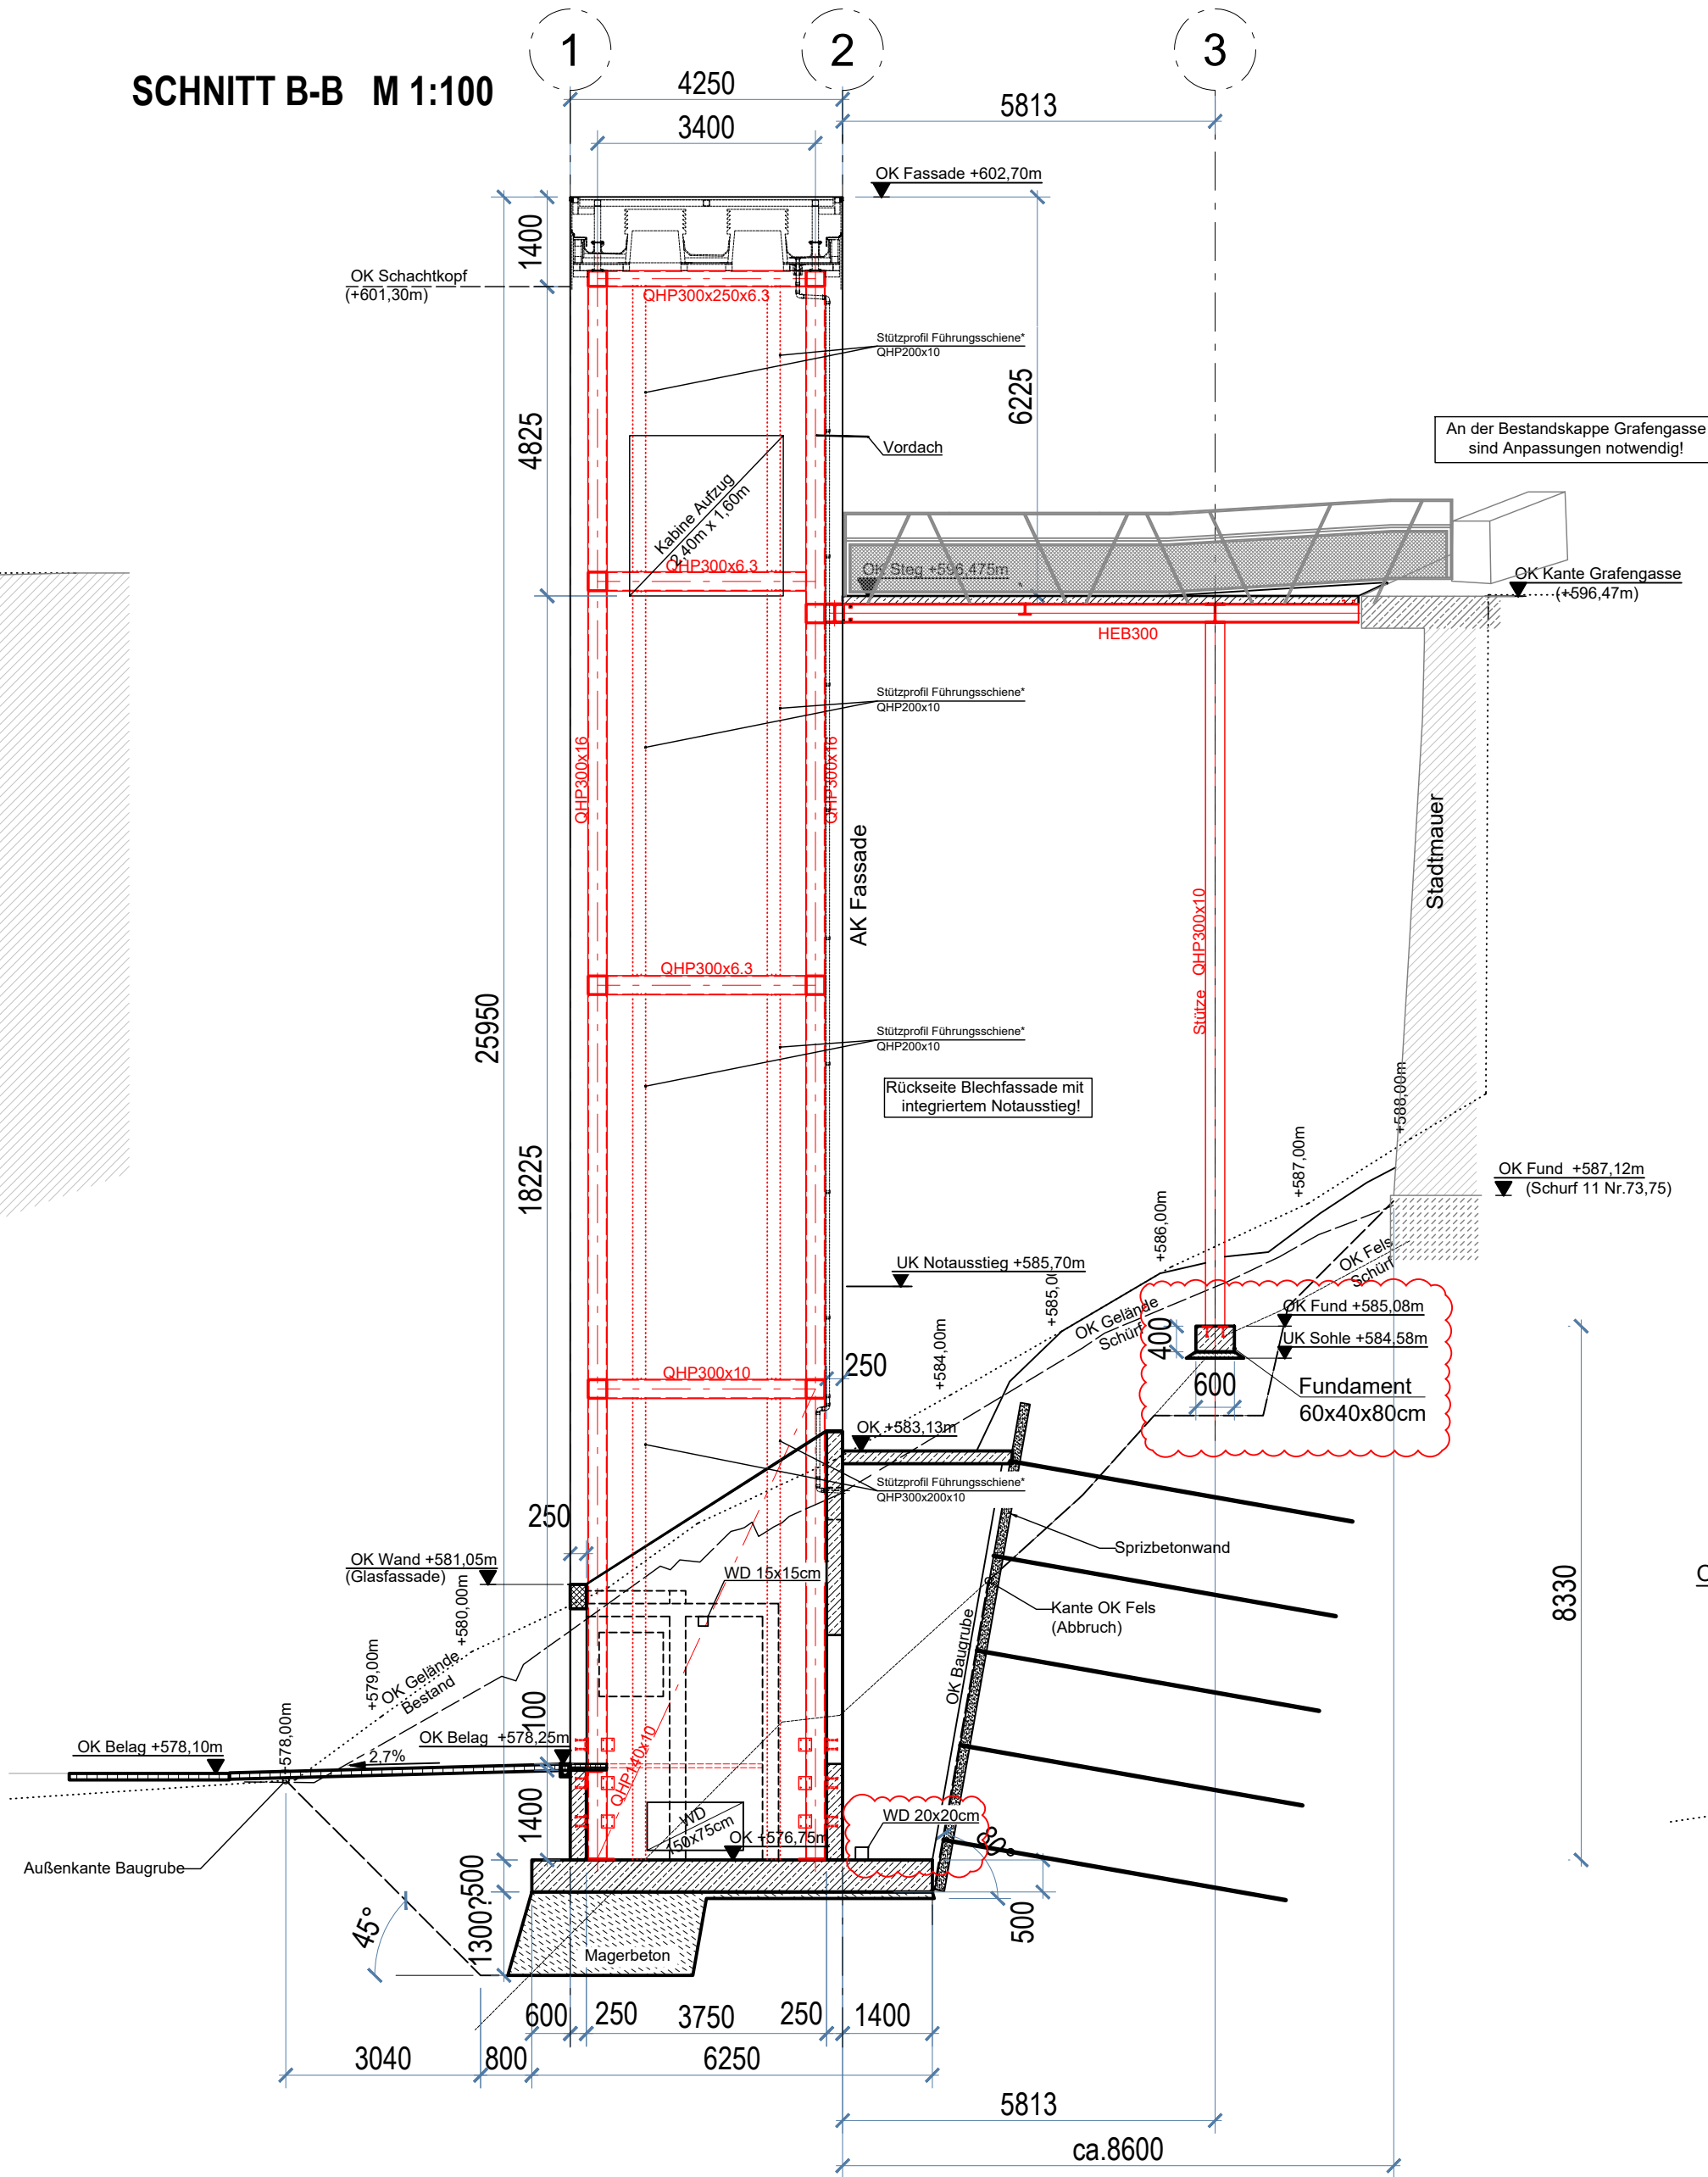

SCHNITT C-C M 1:100

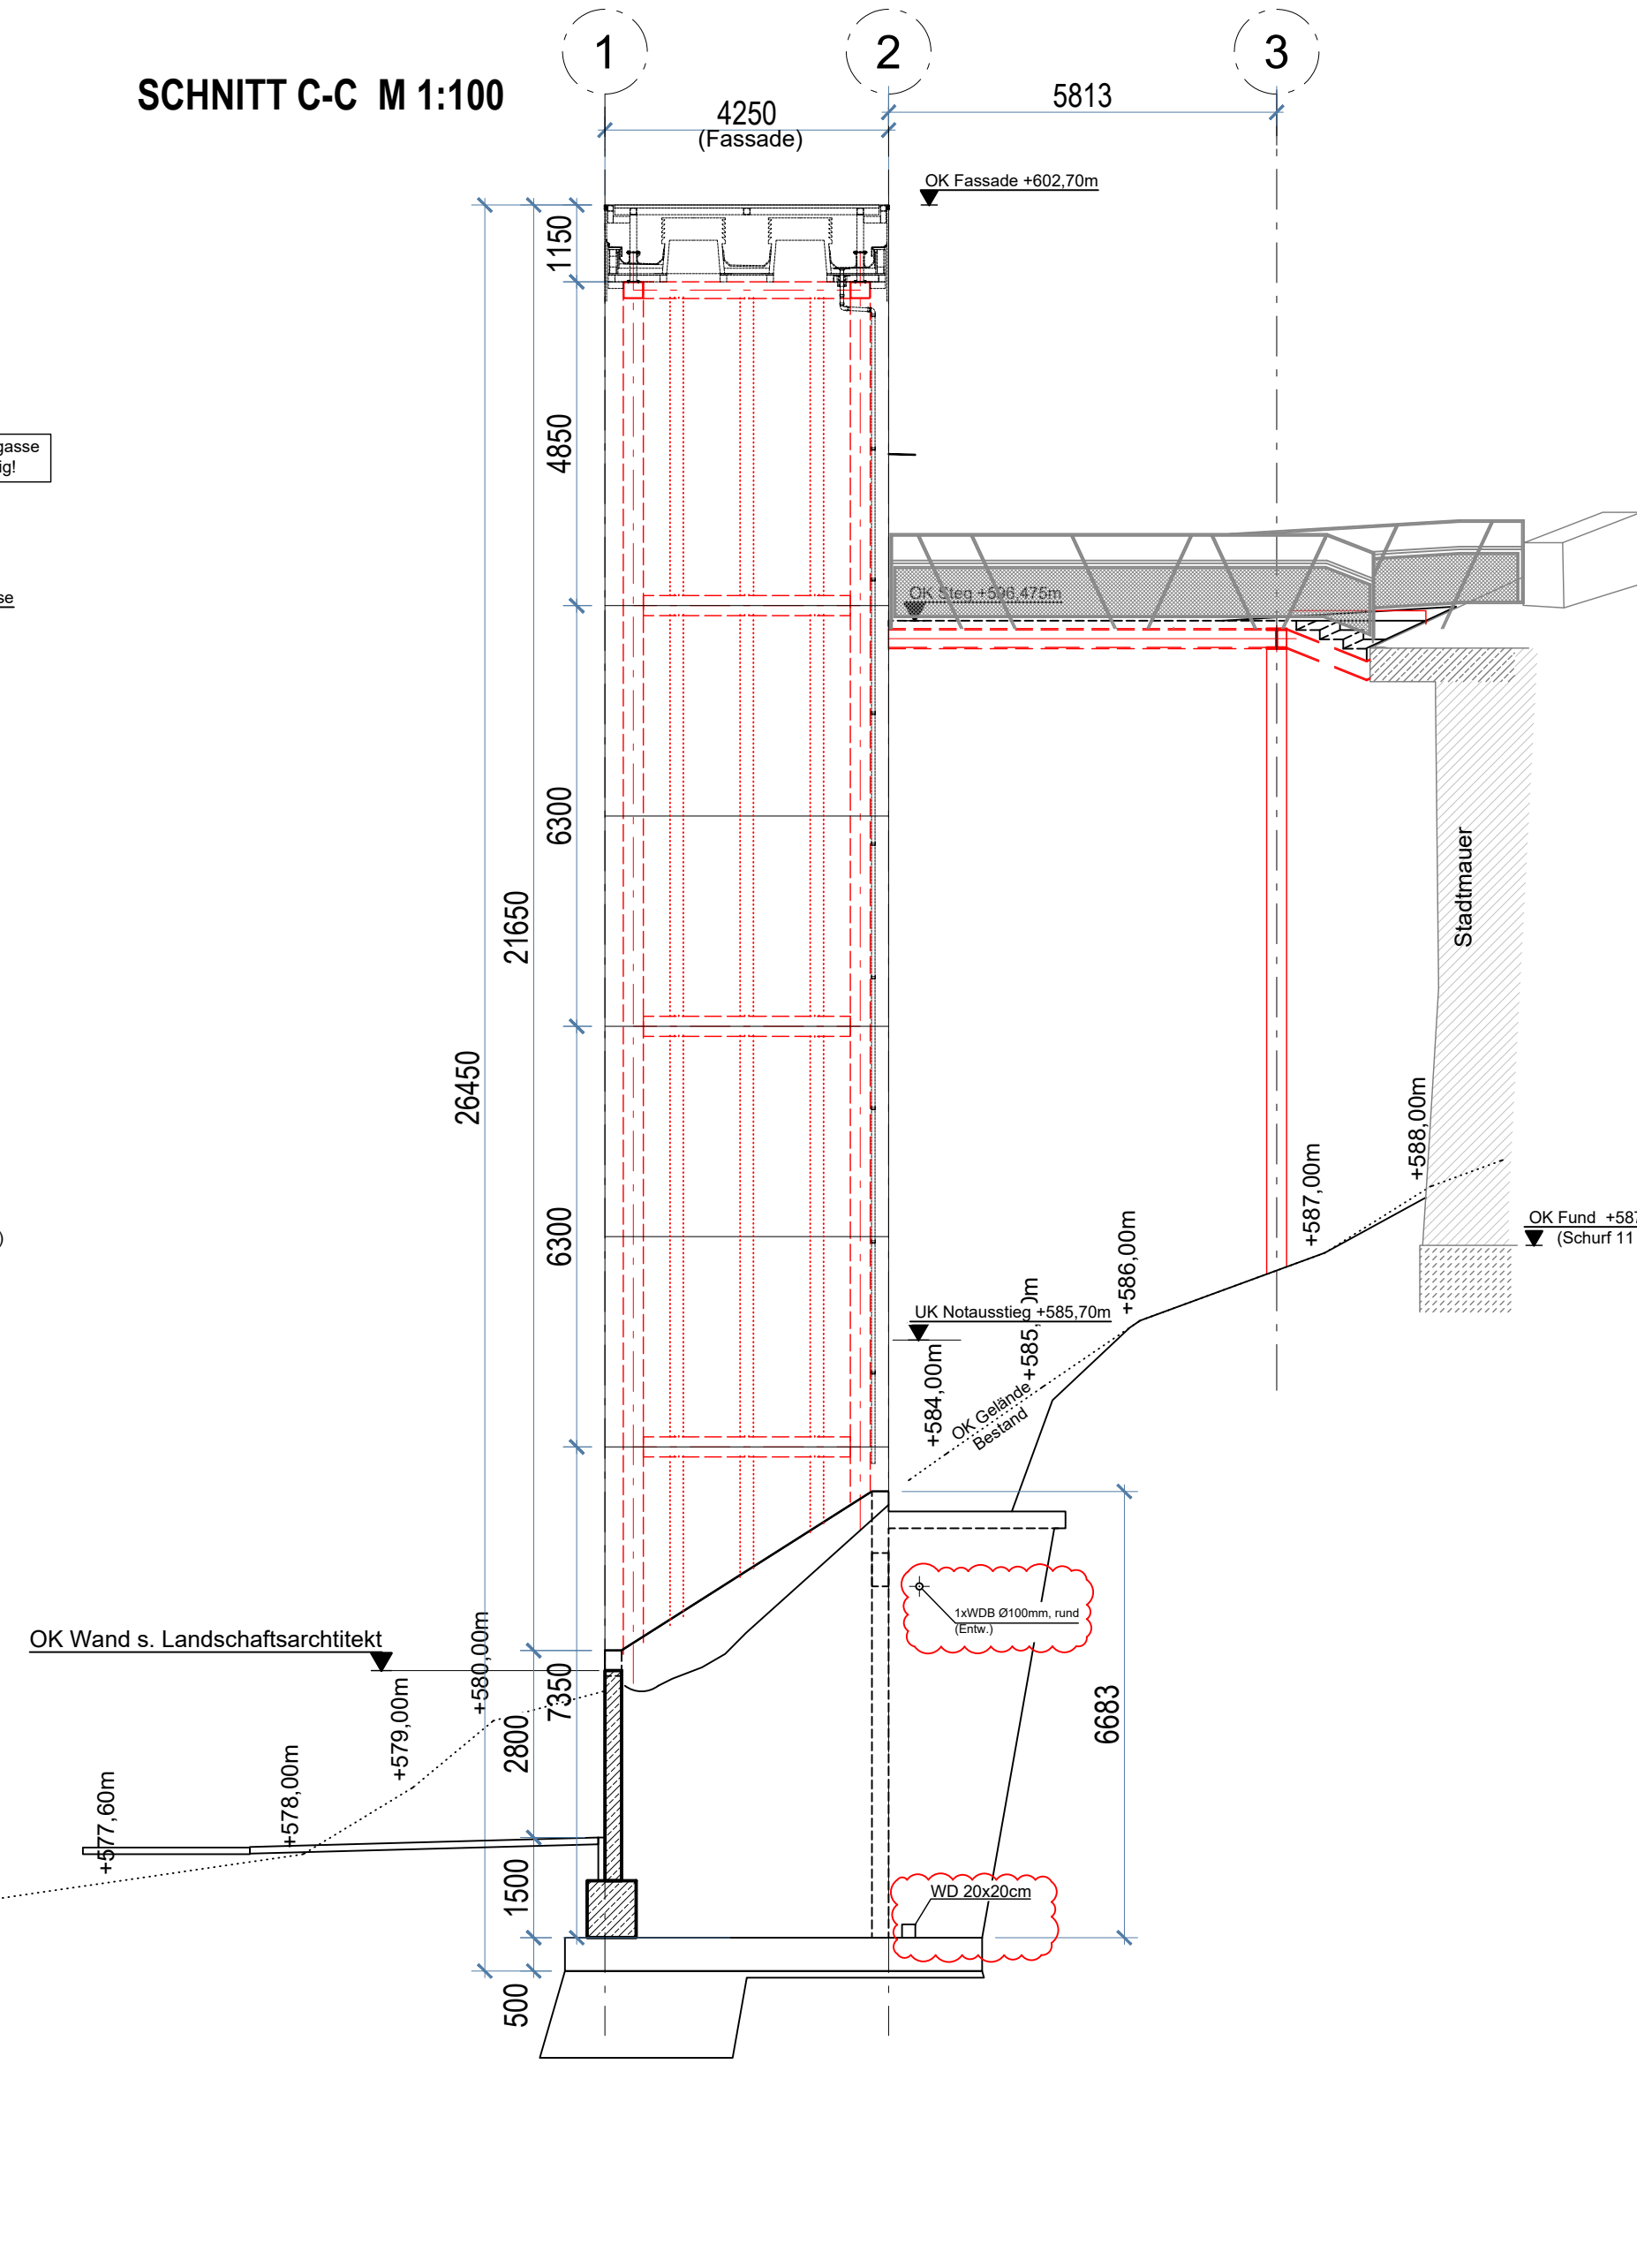


ANSICHT EINGANG M 1:100

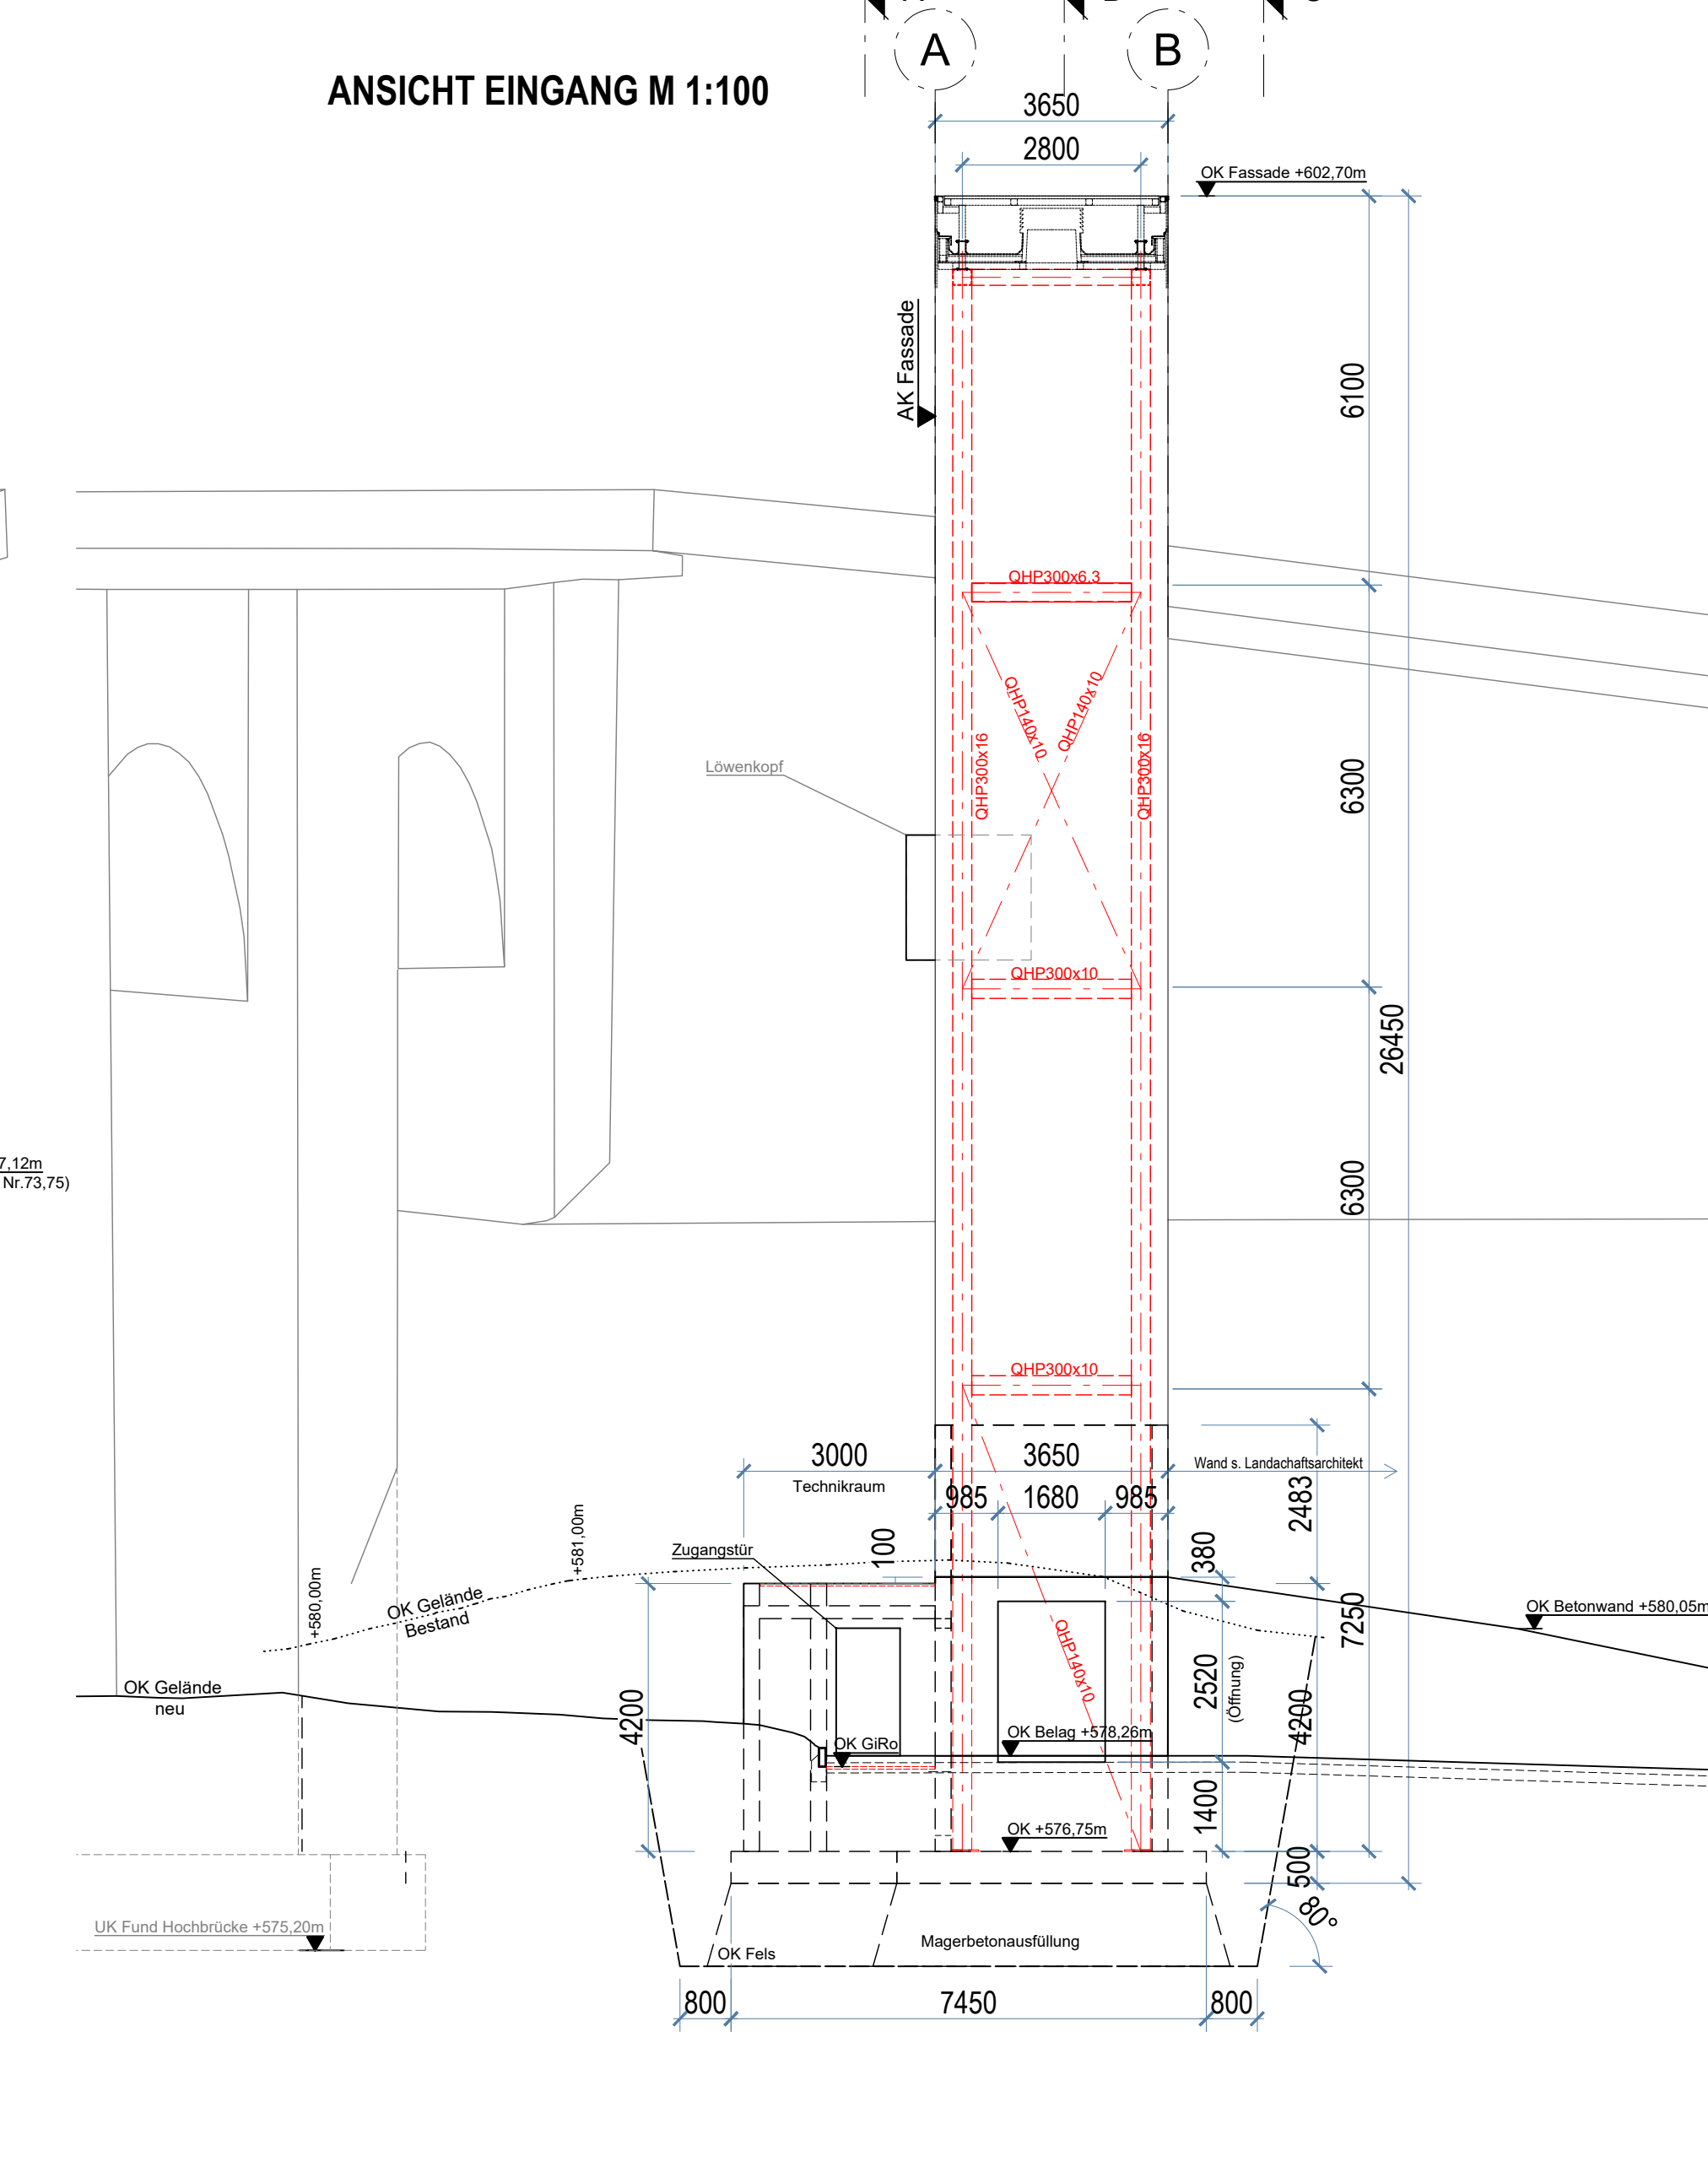


In bautechnischer Hinsicht geprüft:
Prüf-Nr. P265018 des Prüf-Verz. 2026
Stuttgart, den 02.07.2026
Hans-Peter Günter
Prof. Dr.-Ing. Hans-Peter Günter
Prüfingenieur für Bautechnik gemäß
Anerkennungsurkunde des Ministeriums für
Umwelt, Klima und Energiewirtschaft
Baden-Württemberg vom 10.07.2018 für die
Fachrichtung 1 - 10
Breitscheidstraße 65, 70175 Stuttgart
Telefon: 0711-497553-0, E-Mail: info@p-g-d-e.de


GRUNDRISS M 1:50

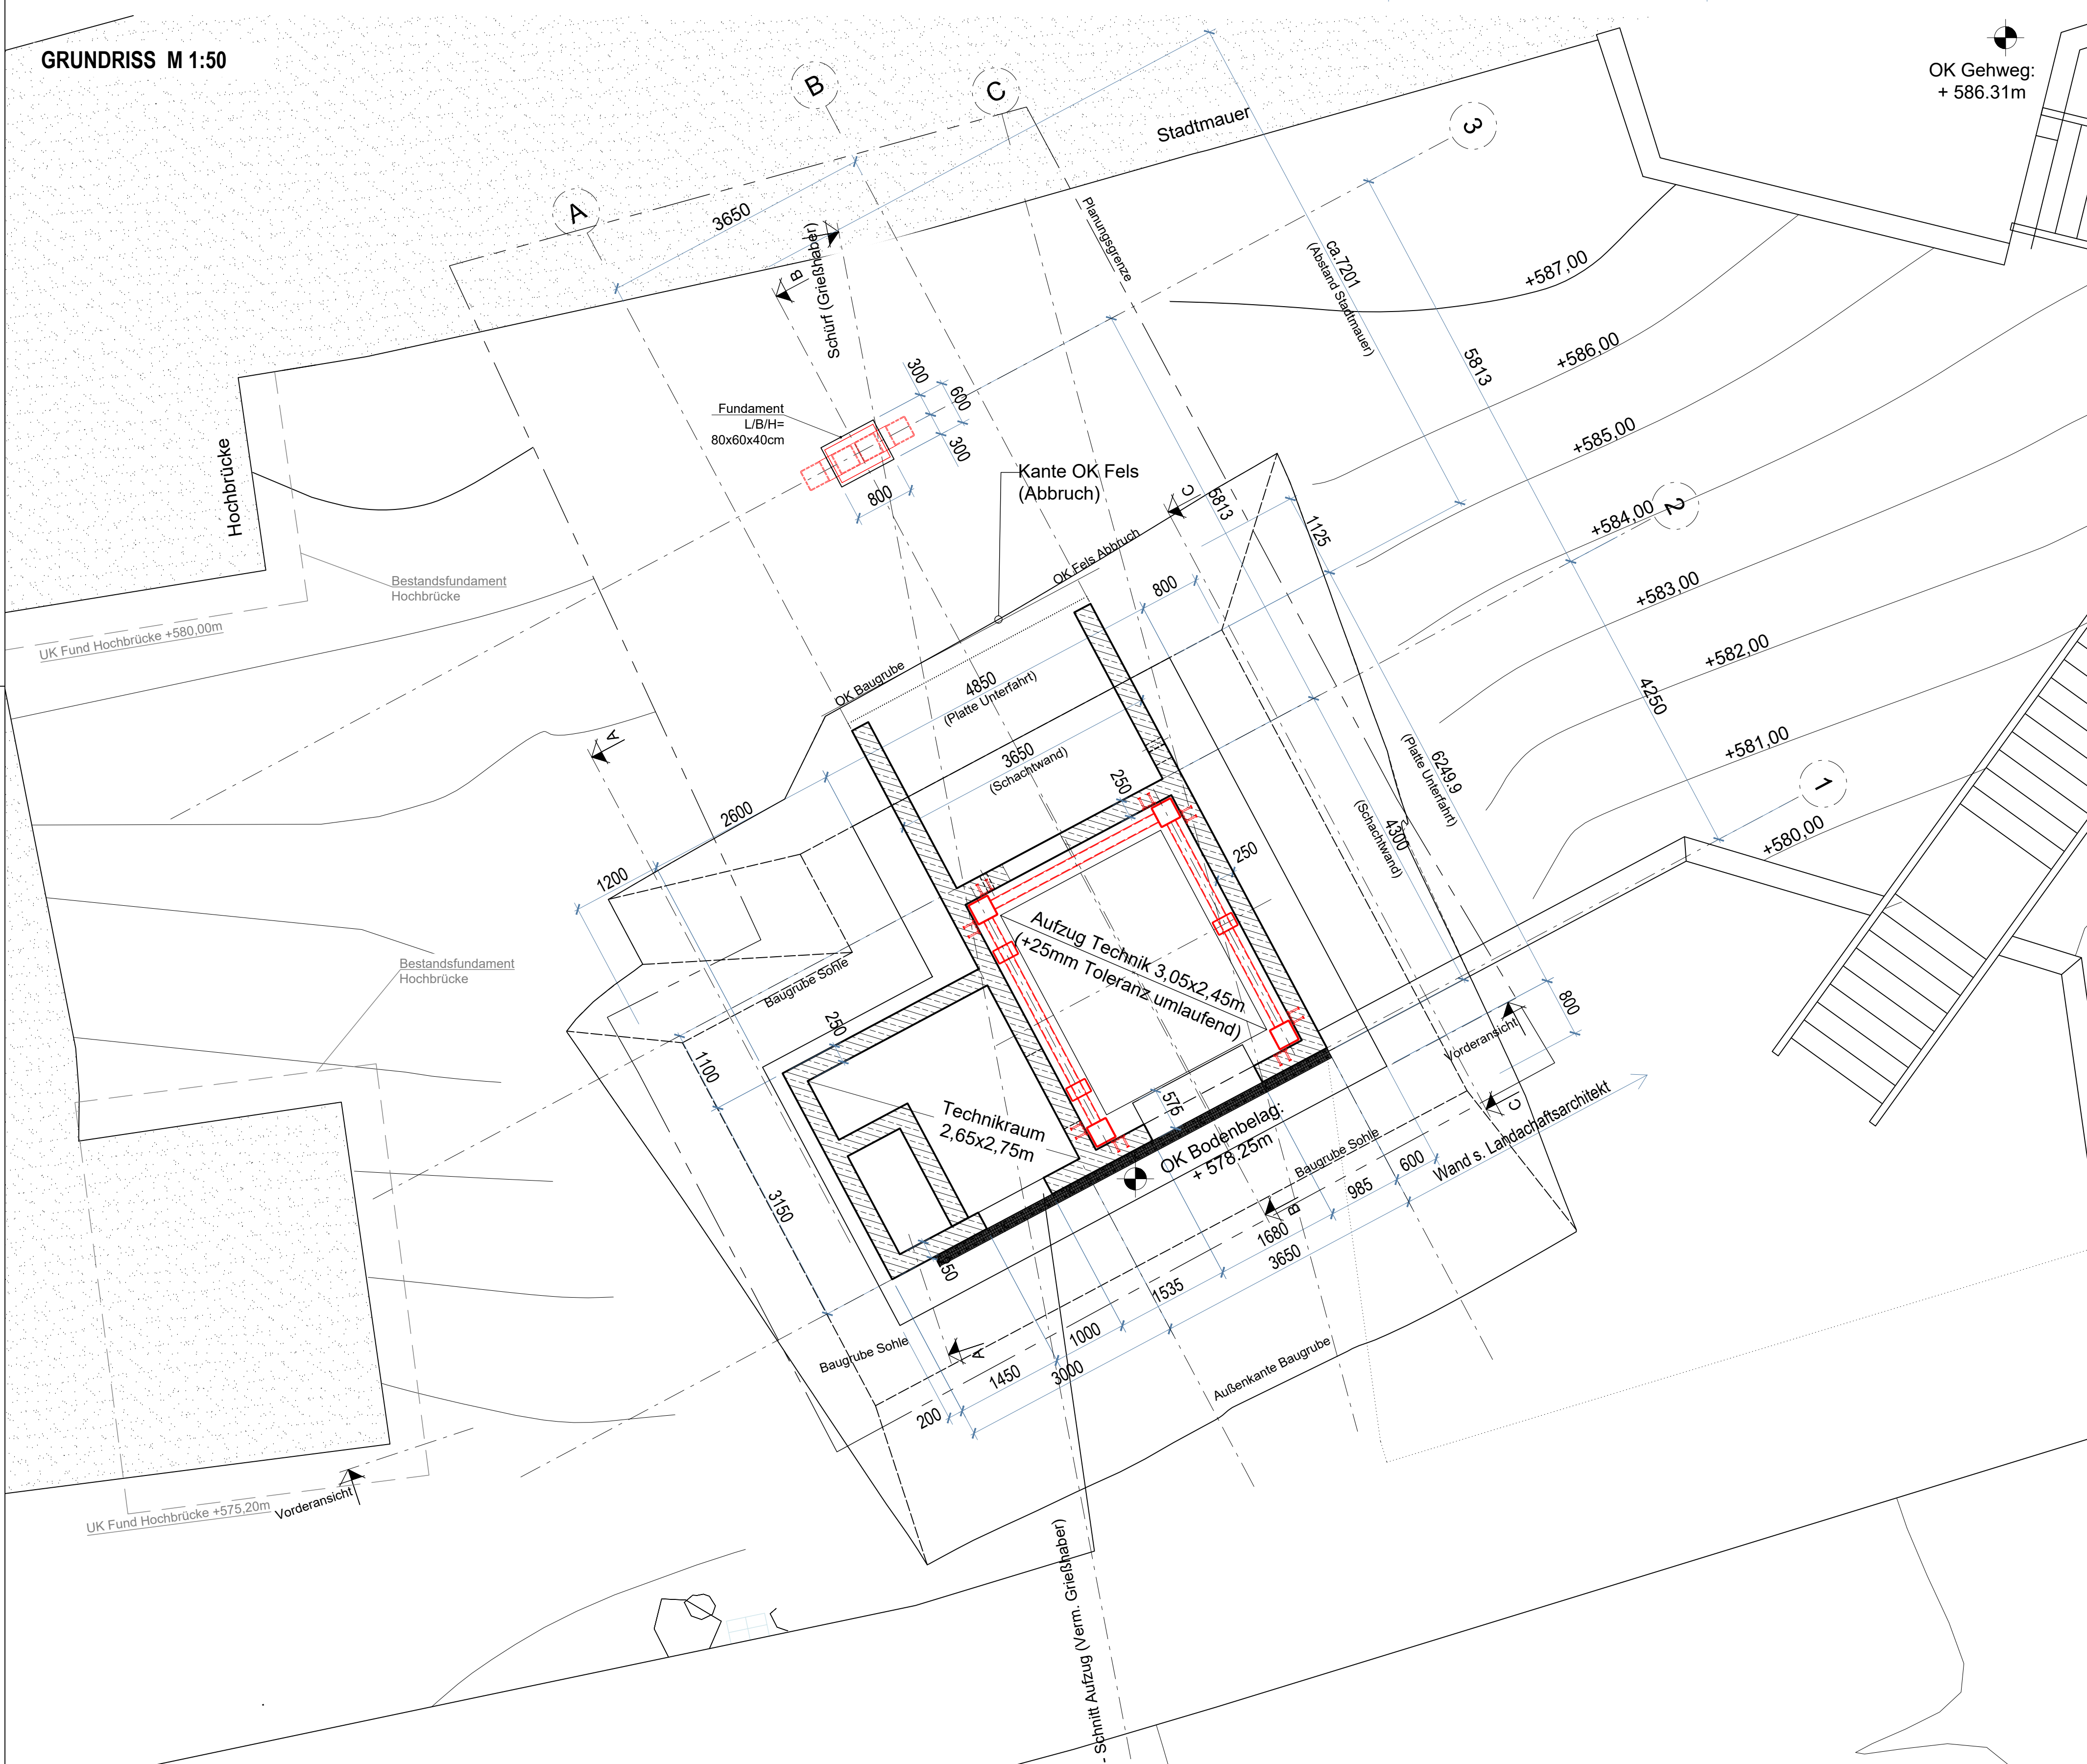

DRAUFSICHT BRÜCKE M 1:50

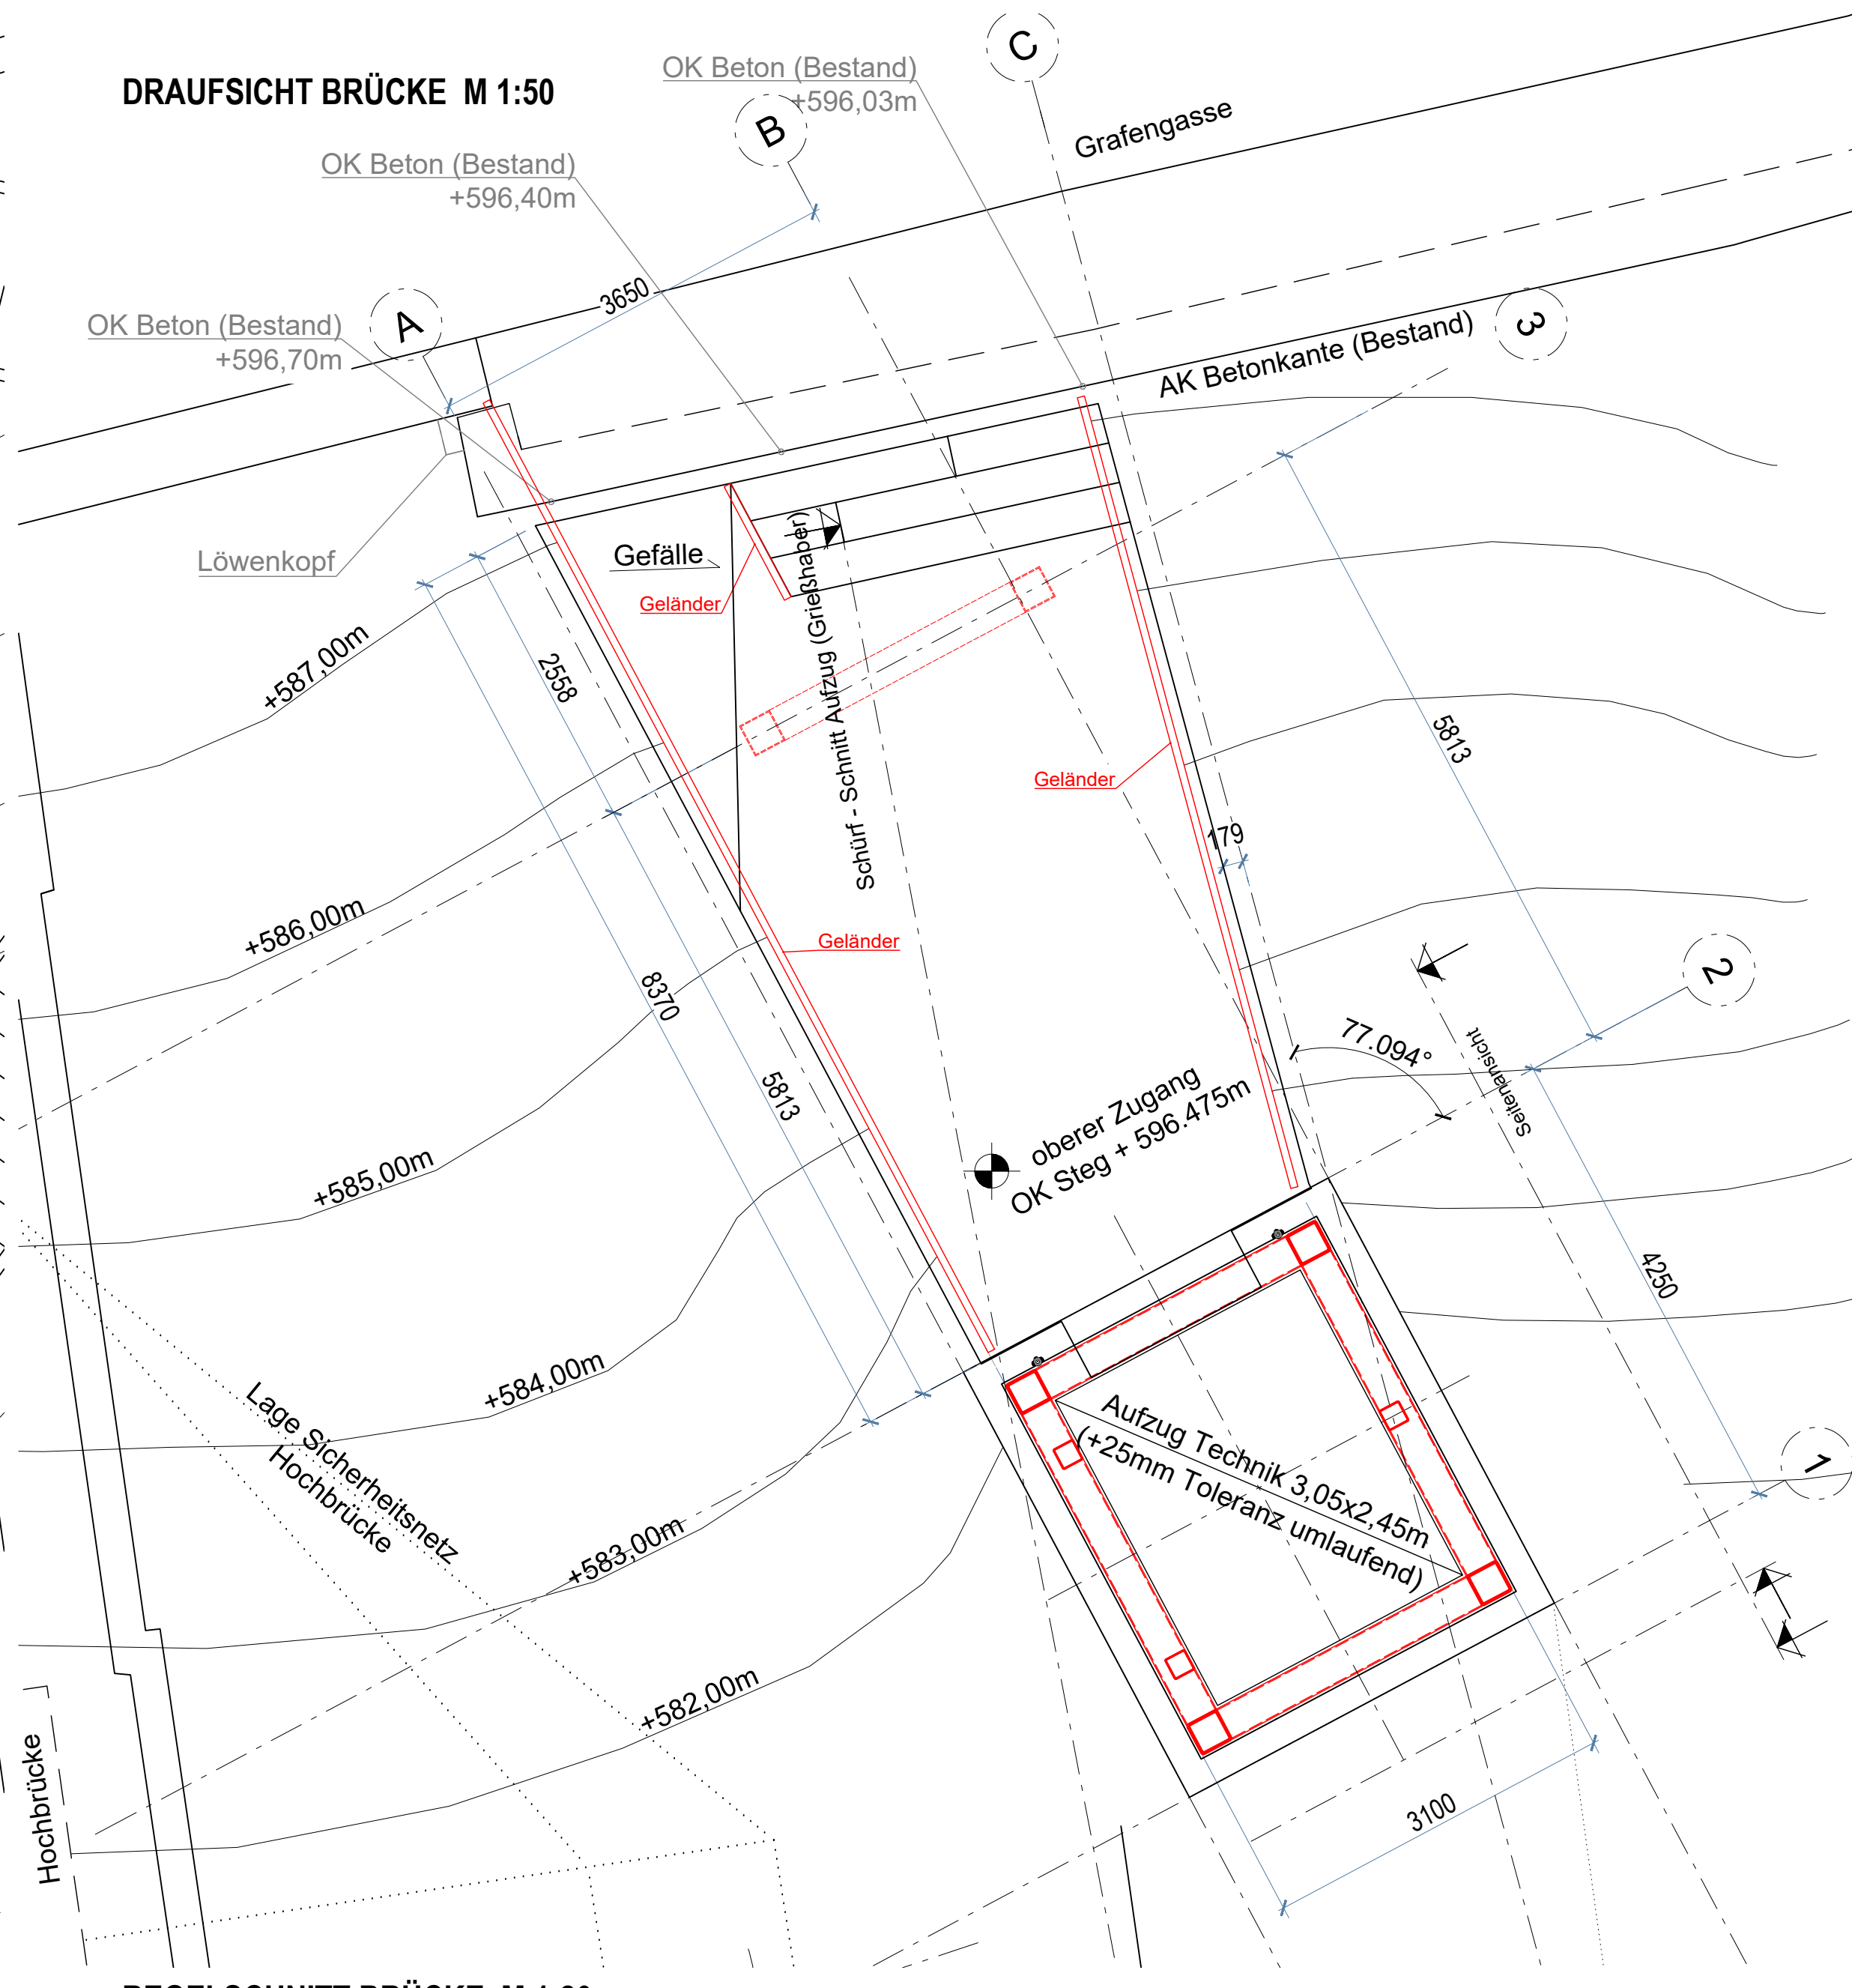

REGELSCHEIT BRÜCKE M 1:20

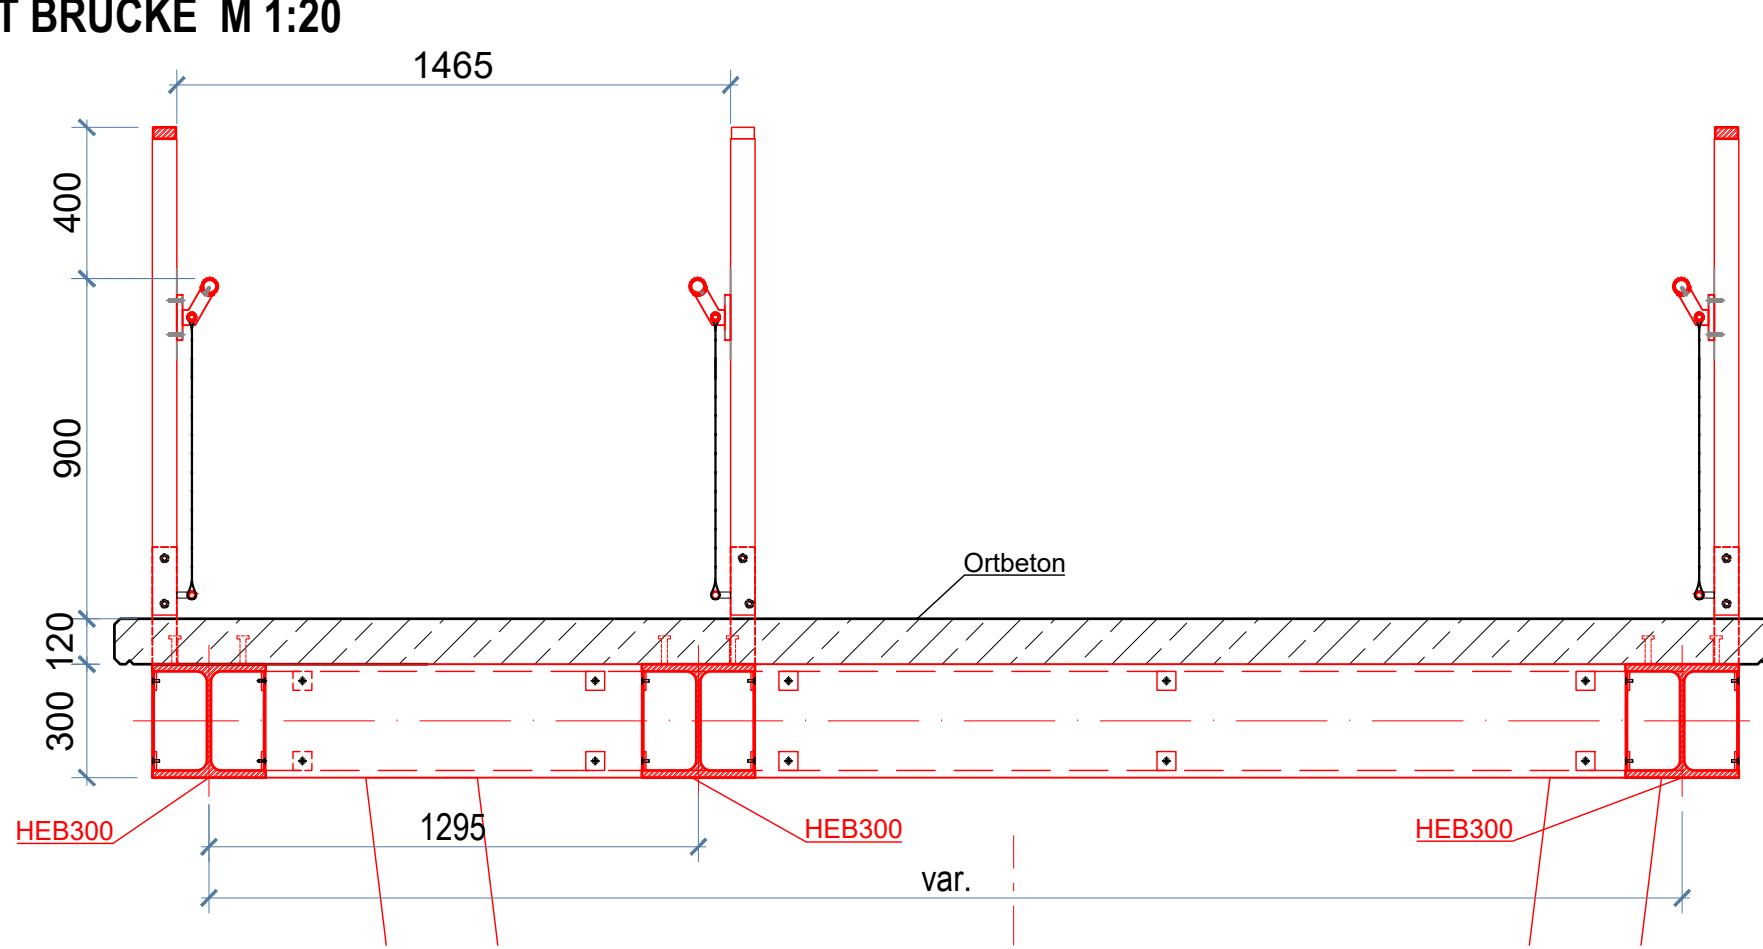

Zugehörige Pläne Tragwerksplanung

100	Konstruktionsplan	Grundriss, Ansichten, Schnitte, Topografie
101	Schalplan	Grundriss Fundament
102	Schalplan	Wandansichten
103	Konstruktionsplan	Grundriss, Regelschnitte
104	Schalplan	Schalplan Einzelfundament
105	Schalplan	Schalung Brücke
301	Stahlbauübersicht	Ansichten, Regelschnitte, Verankerung
302	Stahlbauübersicht	Draufsicht, Schnitte Brücke (Steg)



Zugehörige Pläne Objektplanung

050	Ausschreibungsplan	Grundriss Teil
051	Ausschreibungsplan	Grundriss Zugangsteg / Dachaufsicht
052	Ausschreibungsplan	Ansichten Glas-/ Blechfassade
053	Ausschreibungsplan	Zugangsteg / Detail Geländer
054	Ausschreibungsplan	Details Dächer/Decken
055	Ausschreibungsplan	Flachdachentwässerung
056	Ausschreibungsplan	Baustelleneinrichtung

Die Ausführungsplanung der Elektro- und Gebäudetechnik sind zu beachten

Das Bauwerk liegt in Erdbebenzone 1

Evtl. vorhandene Kabel, Leitungen etc. sind örtlich vor Baubeginn festzustellen, zu verlegen und zu sichern

Endgültige Abmessungen nach statischen, konstruktiven und wirtschaftlichen Erfordernissen

Koordinatensystem: GK3 (Gauß-Krüger-Koordinaten, Zone 3)
Höhensystem: NHN-Höhen (Höhe ü.Normalhöhennull Status 160/ DHHN92)

Änderung e: Dachbereich, Geländer angepasst	01.07.26	NG	
Änderung f: Freigabe ohne Grüneinträge	02.07.26	NG	
Änderung g: Wanddurchbruch, Höhe Einzelfundament präzisiert	05.08.26	NG	
Bearbeitung	241049-LGR	Datum	Unterschrift
MSing JOHANNES PELKOFER Architektur	Mittelbau + Schichte Ingenieurbüro GmbH Rosenstraße 69/2 70718 Stuttgart Fax: 0711 34669-11 Fax: 0711 34669-23 www.msing.de info@msing.de	bearbeitet	28.04.26 NG
	Dr. Johannes Pelkofer Telefon 0711 34669-11 E-Mail j.pelkofer@msing.de m.pelkofer@msing.de m (+49-179) 21133-56	gezeichnet	28.04.26 NG
		geprüft	28.04.26 Pelkofer/ Muck

Bauwerk	Landesgartenschau Rottweil	Maßstab:	1:50
Bauart	Neubau Aufzug Hochbrücke in Rottweil	Plan-Nr.:	100 g

Konstruktion

Ausführungsplan



Hochbau und Gebäudemanagement
Fachbereich 5.1 - Hochbau
Bruckengartenstraße 1 72628 Rottweil Tel. 07141-1024-123