


Isometrie M1:50

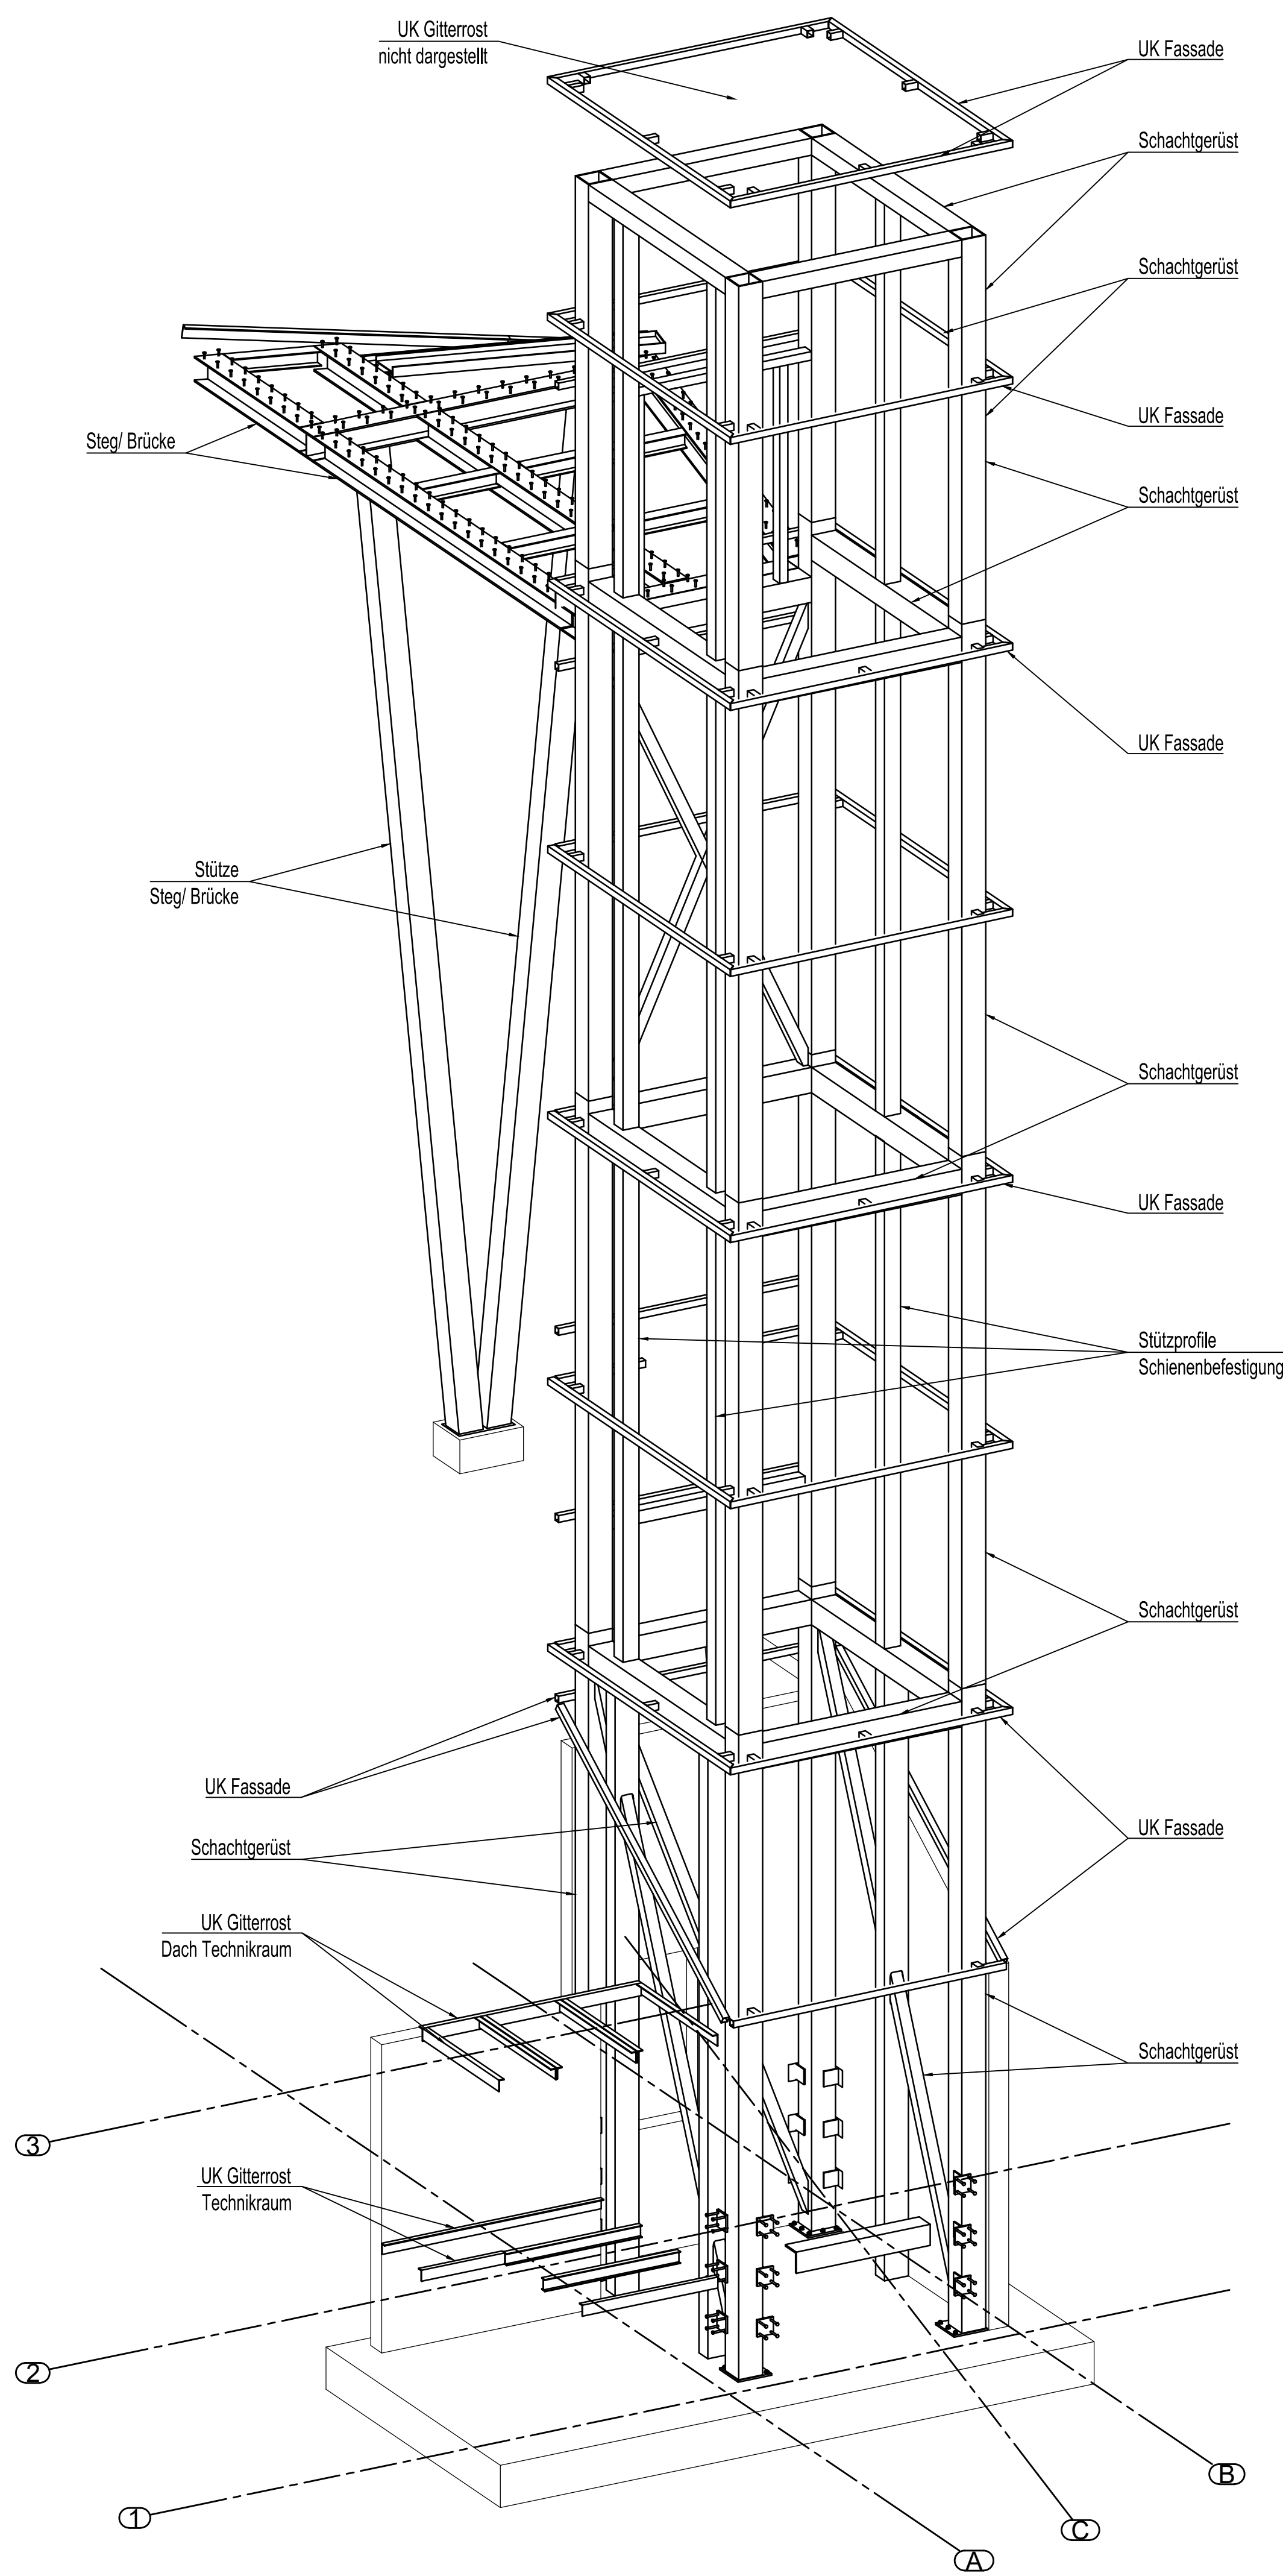

Bauwerk	Maßstab:
Landesgartenschau Rottweil Neubau Aufzug Hochbrücke in Rottweil	1:50
Bauteil	Plan-Nr.:
Stahlbauübersicht 3	303



LANDES
GARTENSCHAU
ROTTWEIL 2028