


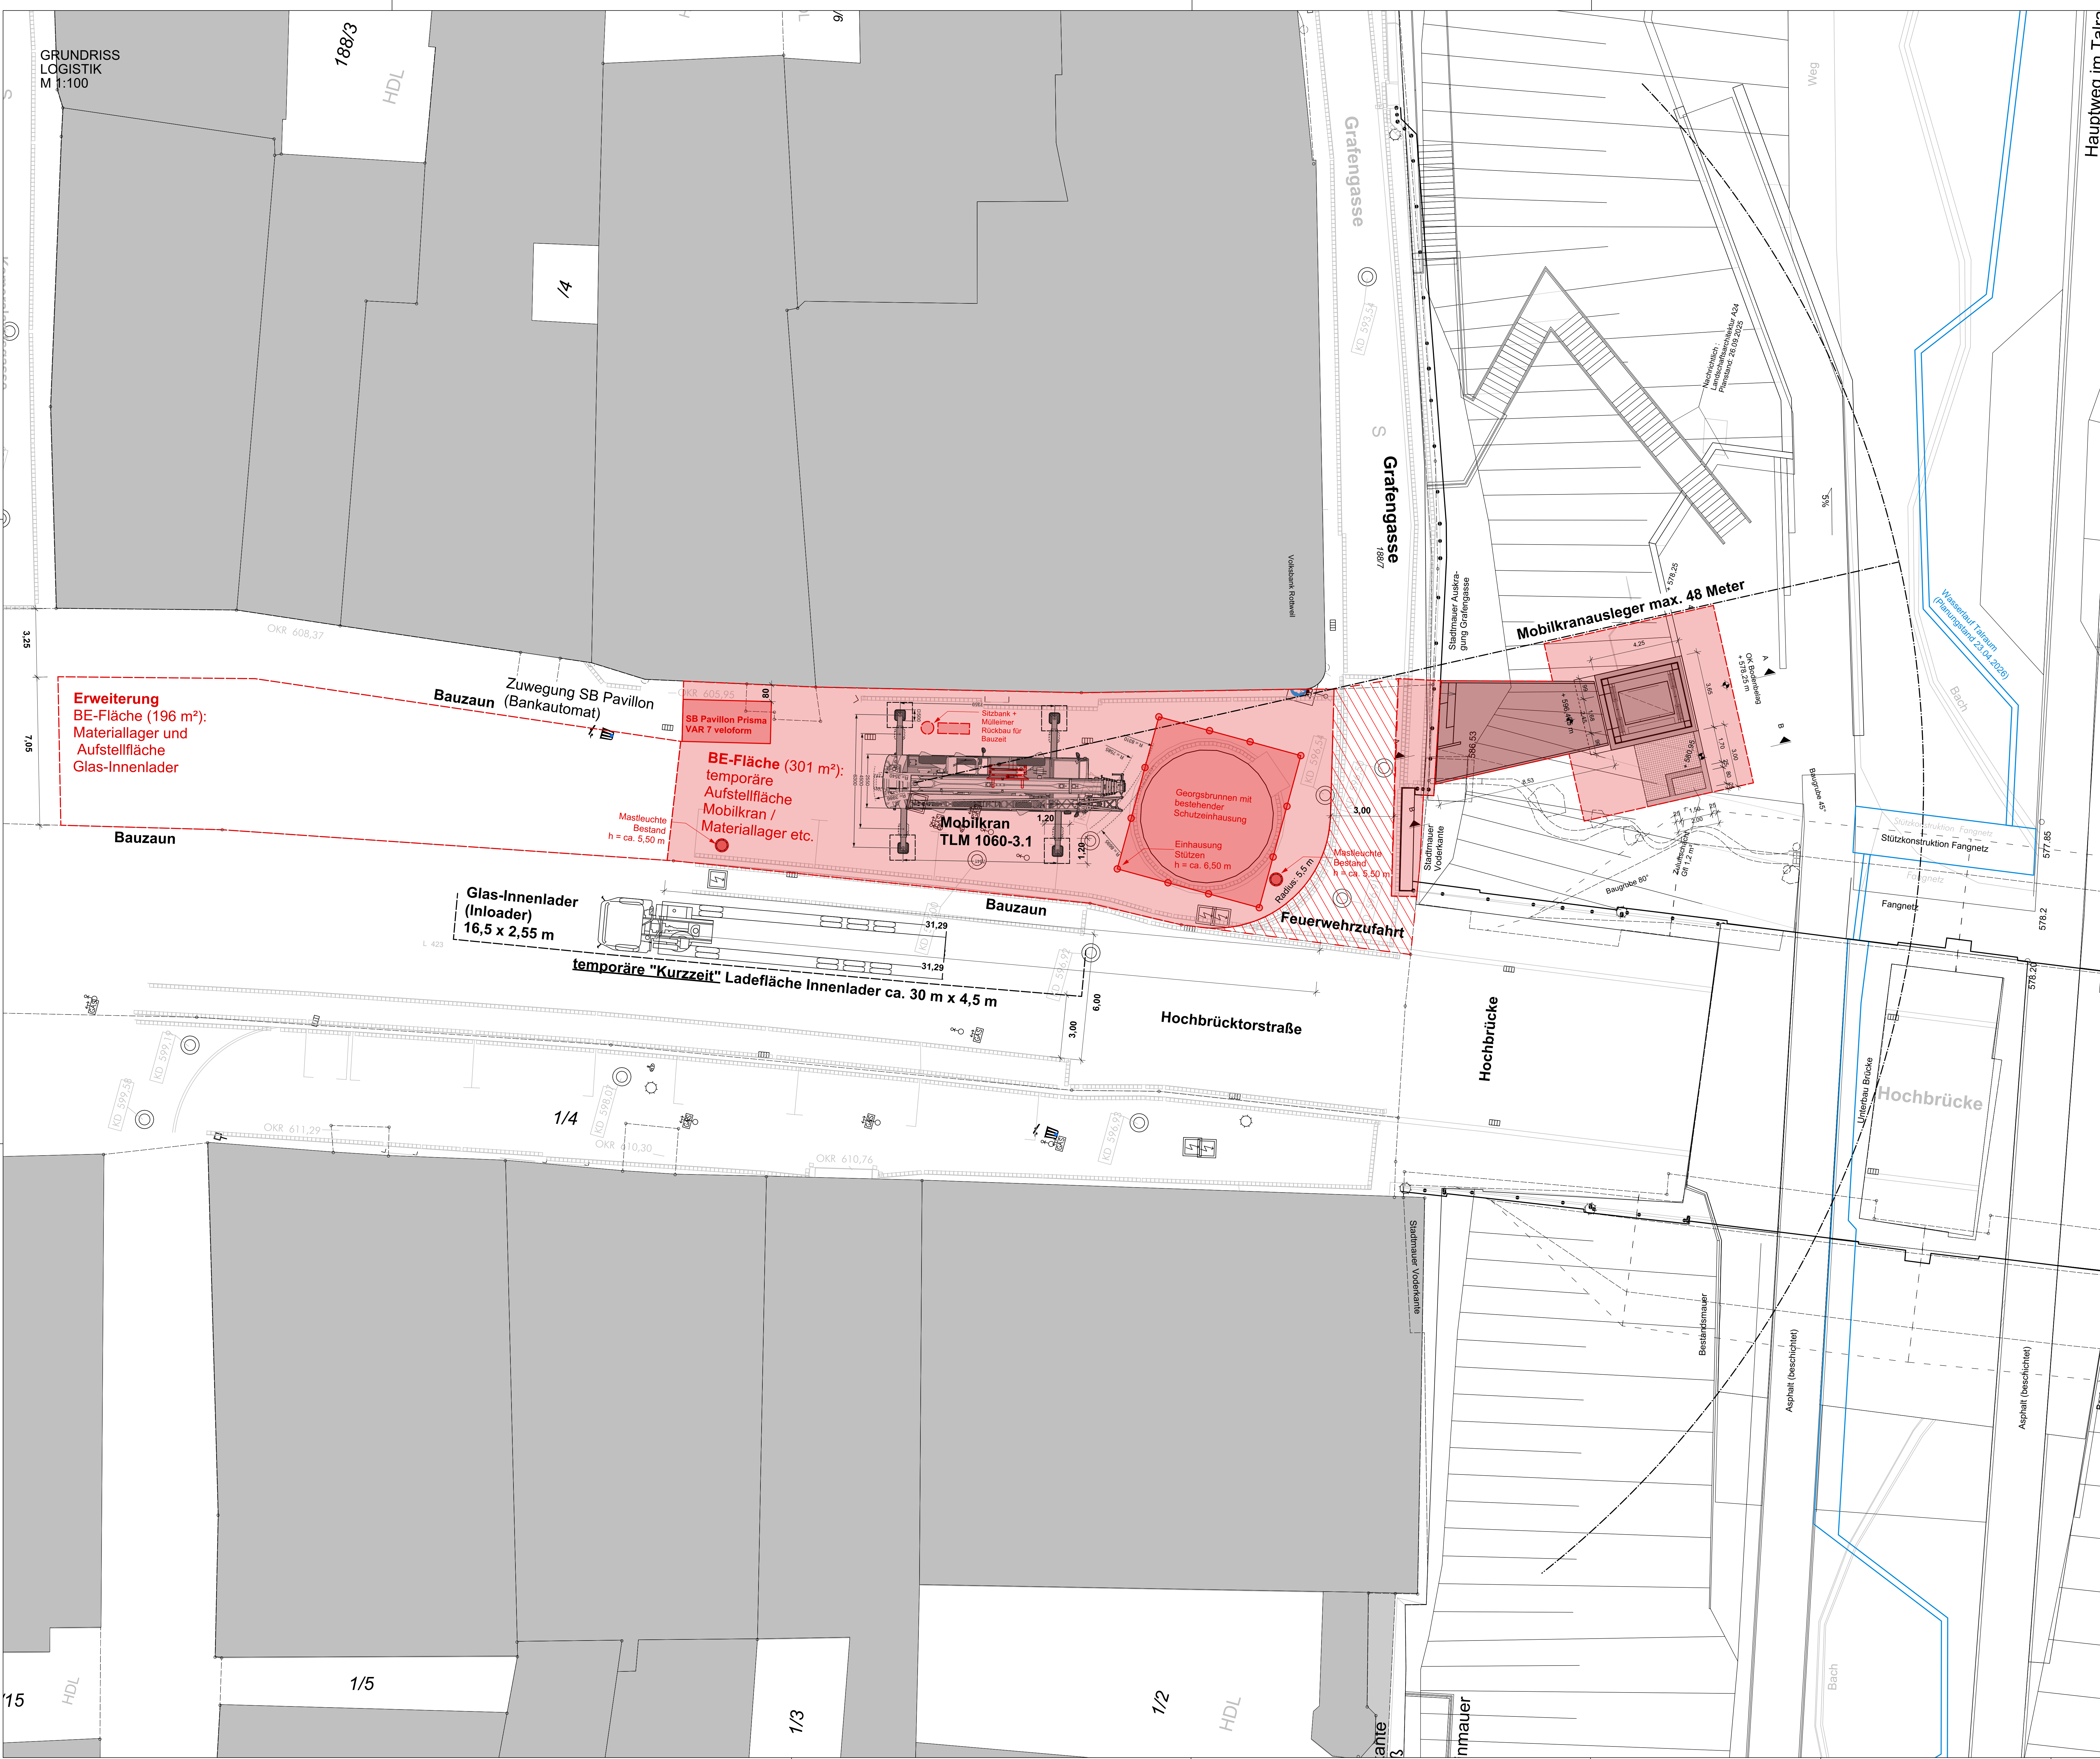

LEGENDE:

- temporäre Aufstellfläche Zulieferung
- Mobilkranausleger
- Baustelleneinrichtung (BE) / Bauzaun
- Neubau Aufzugsturm und Zugangssteg
- Erweiterung Baustelleneinrichtung (BE) / Bauzaun

Bestandsbilder vom 01.10.2026:

Zugehörige Pläne Objektplanung

050	Ausführungsplan	Grundriss Tal
051	Ausführungsplan	Grundriss Zugangssteg / Dachaufsicht
052	Ausführungsplan	Ansichten Fassaden / Bedruckung
053	Ausführungsplan	Zugangssteg / Detail Geländer
054	Ausführungsplan	Details Dächer/Decken
055	Ausführungsplan	Details Rohbau
056	Ausführungsplan	Entwässerung / Drainage
057	Ausführungsplan	Details Entwässerung
058	Ausführungsplan	Baustelleneinrichtung

Die Ausführungsplanung der Elektro- und Gebäudetechnik sind zu beachten

Das Bauwerk liegt in Erdbebenzone 1

Evtl. vorhandene Kabel, Leitungen etc. sind örtlich vor Baubeginn festzustellen, zu verlegen und zu sichern

Endgültige Abmessungen nach statischen, konstruktiven und wirtschaftlichen Erfordernissen

Koordinatensystem: GK3 (Gauß-Krüger-Koordinaten, Zone 3)
Höhensystem: NHN-Höhen (Höhe ü.Normalhöhennull Status 160/ DHHN92)

Änderung c:			
Änderung b:			
Änderung a:			
Bearbeitung	MSing	241049-LGR	Datum
bearbeitet	26.04.26	Pelkofer	
gezeichnet	26.04.26	Pelkofer	
geprüft	26.04.26	Pelkofer	Musk

Bauwerk

Landesgartenschau Rottweil

Neubau Aufzug Hochbrücke in Rottweil

Maßstab:

Grundriss

Baustelleneinrichtung

Plan-Nr.:

058

Ausführungsplan

LANDES GARTENSCHAU ROTTWEIL 2028

Hochbau und Gebäudemanagement
Fachbereich 5.1 - Hochbau
Brudershofgasse 4 73022 Rottweil Tel. 07141644-205