


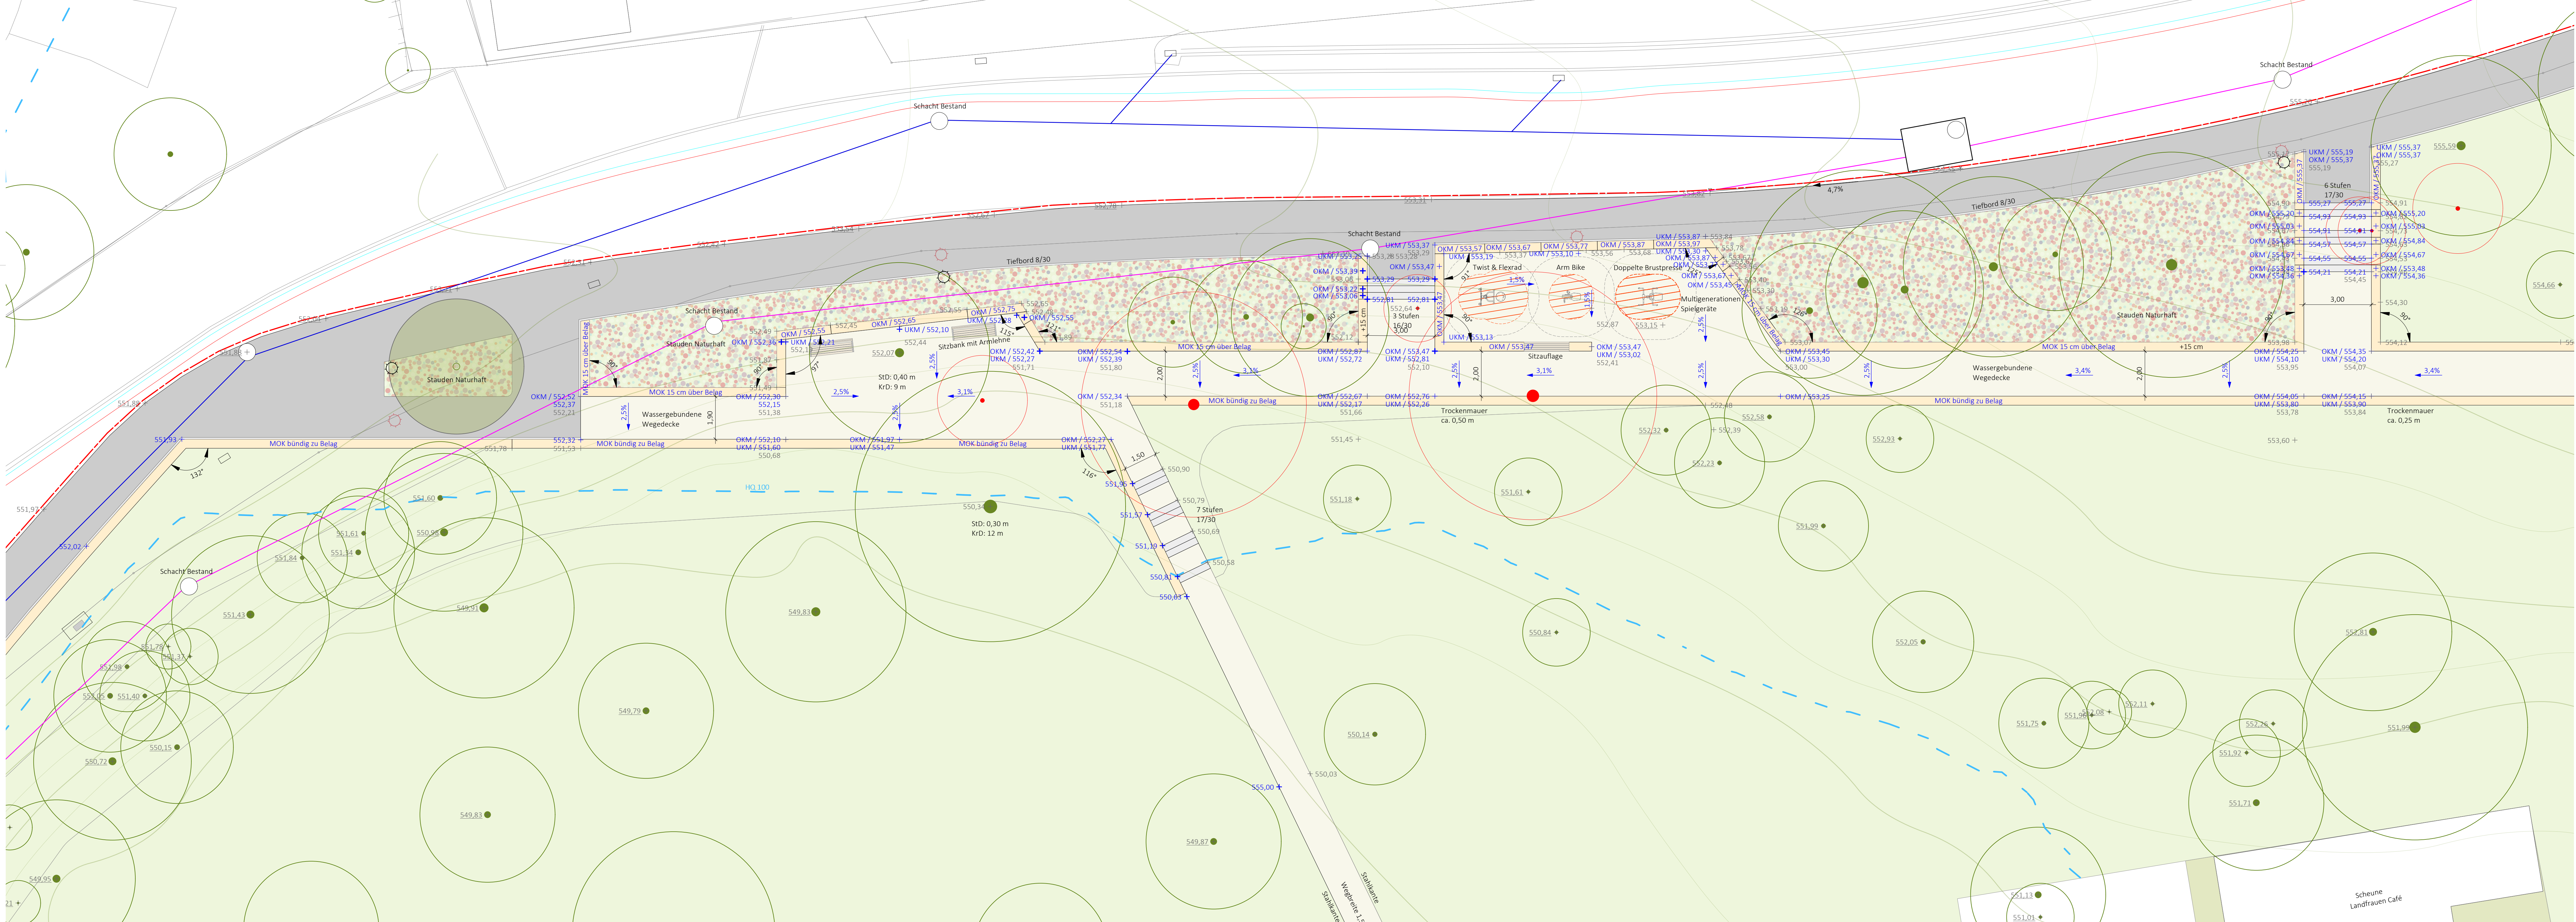

AUSFÜHRUNGSPLANUNG						
Planname	Projektnummer	Planummer	Datum	Maßstab	Plangröße	Gezeichnet
Lageplan Panoramaweg r.1	2623	05-01 L02	12.10.2026	1:100	1,35 / 0,42	EV
PROJEKT						
Landesgartenschau Rottweil 2028						

BAUHERR
Landesgartenschau Rottweil 2028 gGmbH
Neues Rathaus, Bruderschaftsgasse 4, 78628 Rottweil

