


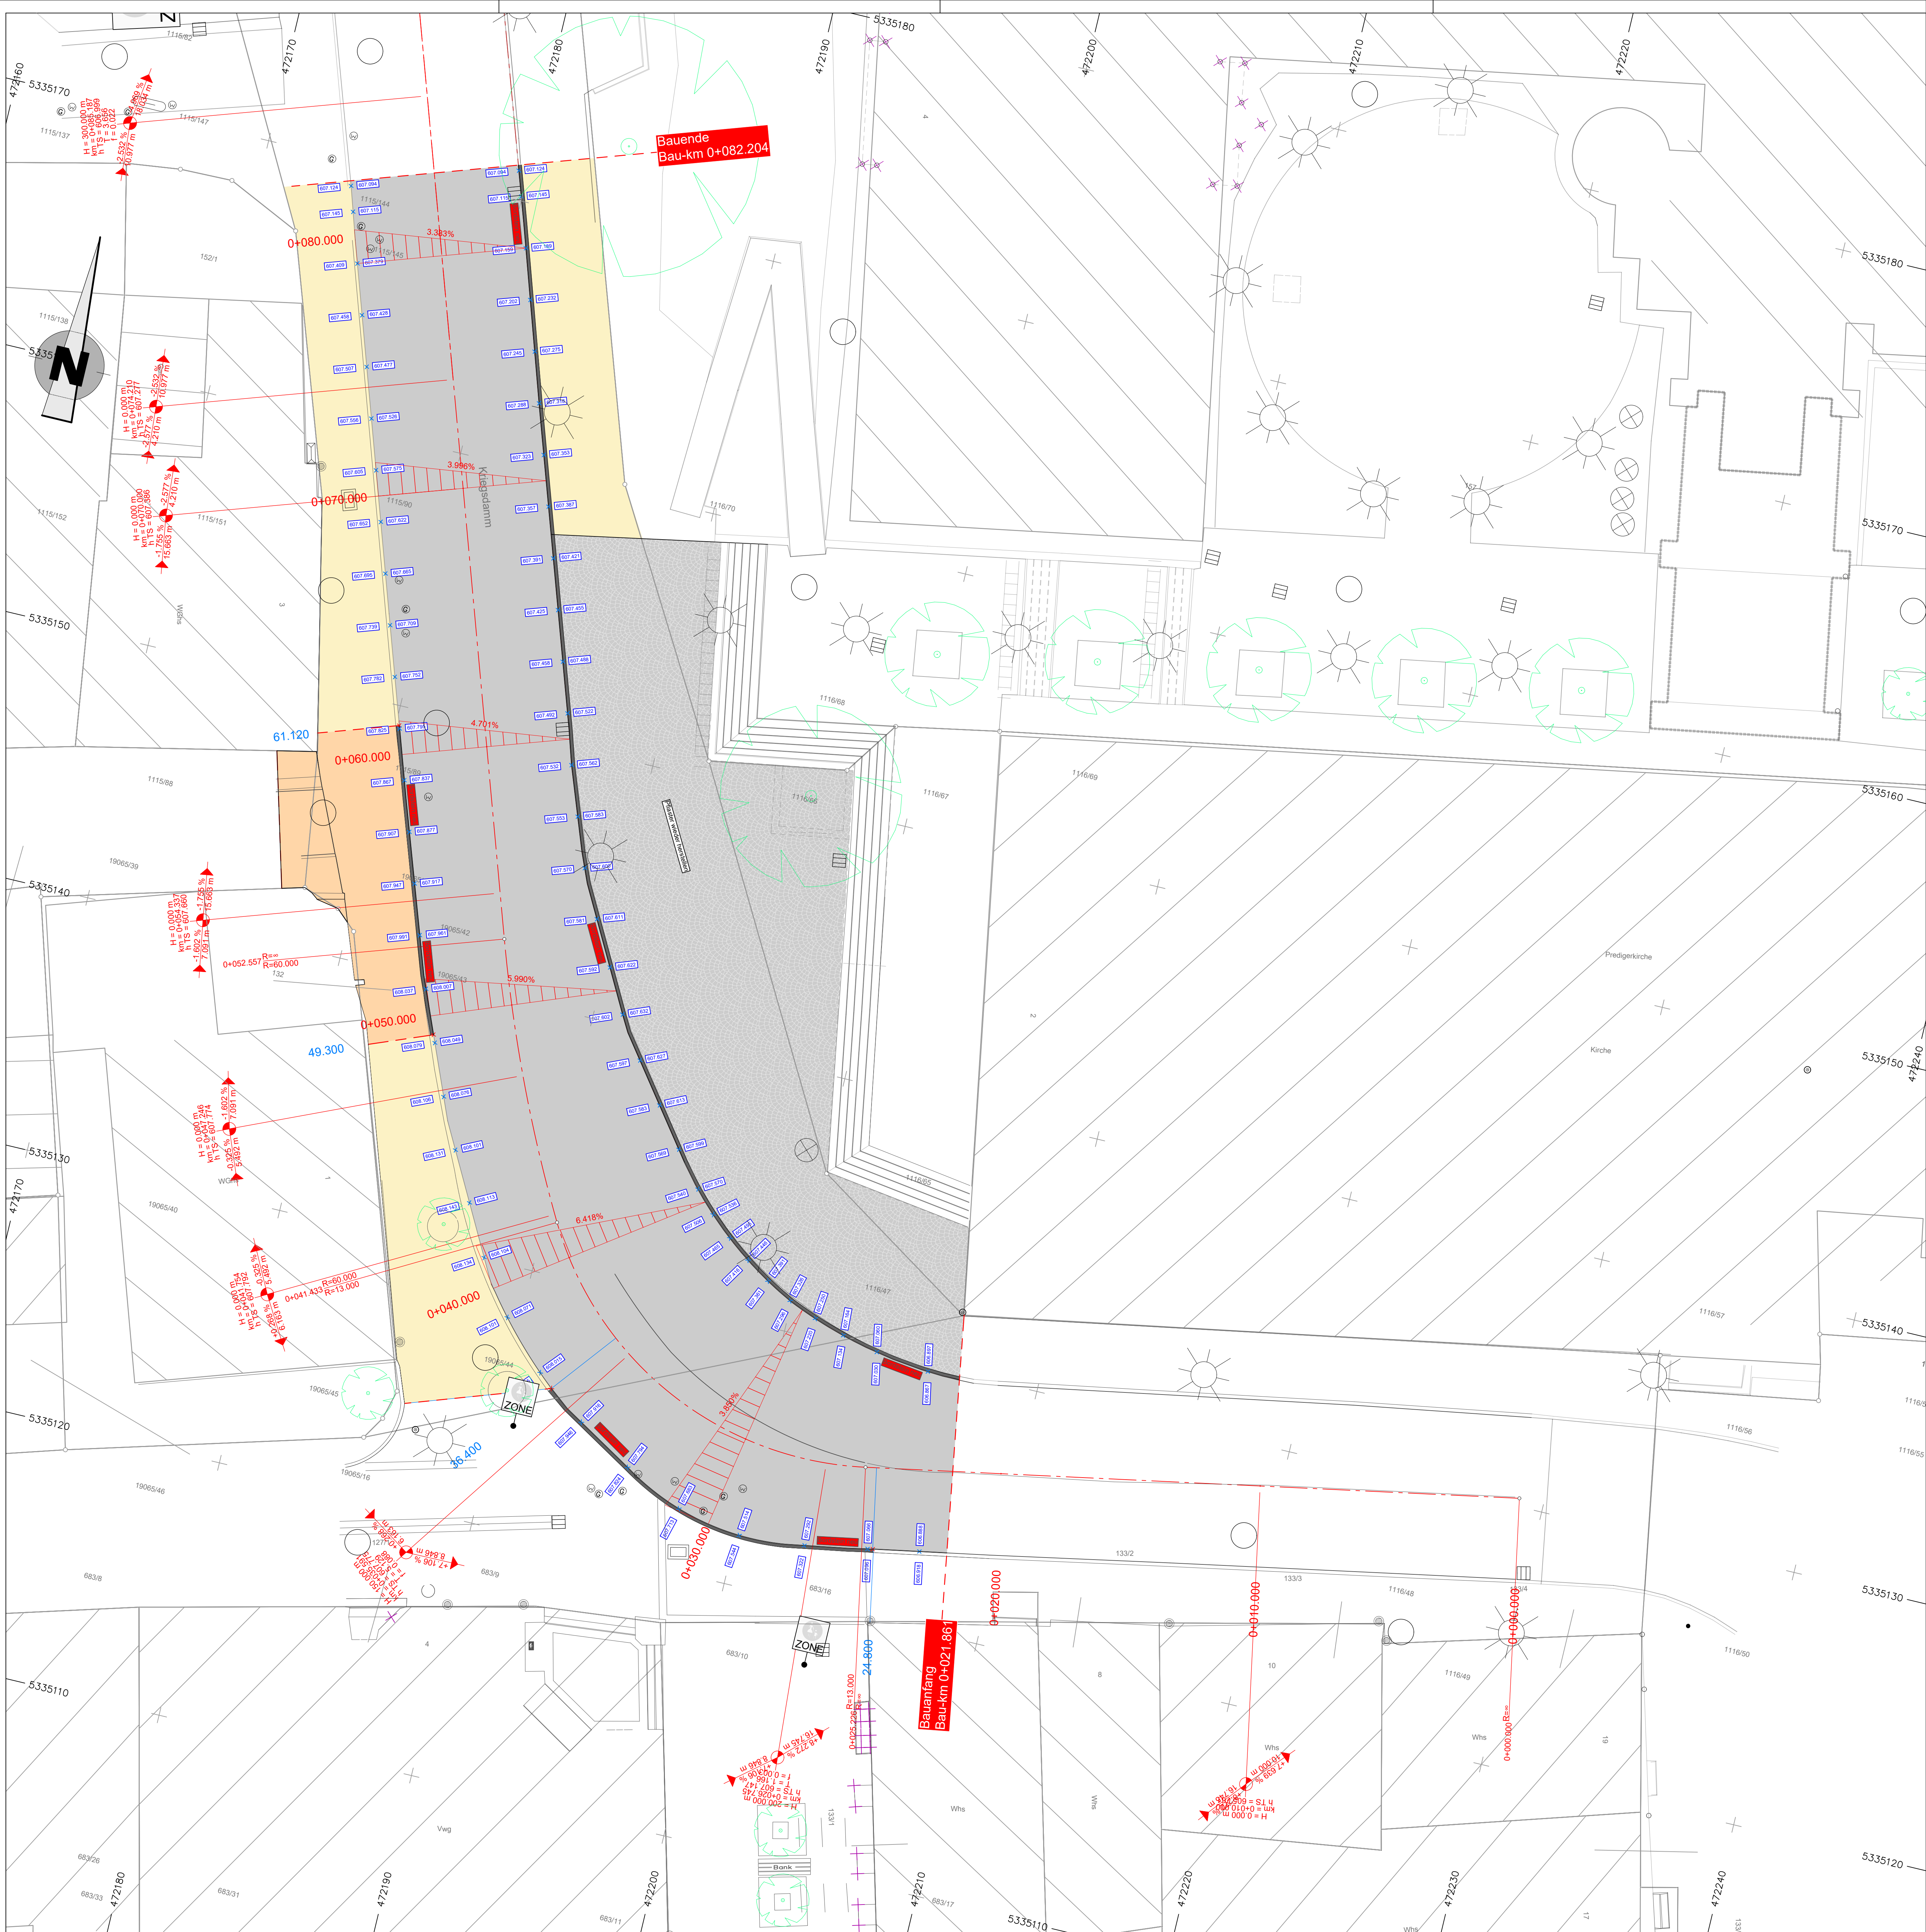

LEGENDE

BESTAND

- Sträßeneinlauf
- Muldeneinlauf
- Laterne
- Mast
- Schieber: Gas
- Schieber: Wasser
- Unterflurhydrant
- Oberflurhydrant
- Lichtsignal
- Schallkasten
- Klimatestein
- Bohrpunkt/Schürf
- Böschung
- Baum
- Schild
- Hecke
- Waldtrauf
- OD-Grenze
- Zaun
- Mauer
- Polygonpunkt
- Ärmlicher Aufnahmepunkt
- Trigonometrischer Punkt
- Grenzpunkt (endgültig)
- Grenzpunkt (grafisch)
- Grenzpunkt (unvermarkt)

PLANUNG

- Sträßeneinlauf
- Muldeneinlauf
- Laterne
- Lichtsignal (Ampel)
- Fußgängerampel
- Baum
- Baumfällung
- Dammböschung
- Einschnittsböschung
- Tangentenschnittpunkt mit Längsneigung
- Querneigung
- Tiefpunkt / Hochpunkt
- Abbruch
- Fahrbahn
- Fahrbahnpflaster
- Gehweg
- Radweg
- Auffüllung (< 1:4) Angleichung
- Abtrag (< 1:4) Angleichung
- Gehweg Angleichung
- Bankett
- Mulde, Graben
- Rasenschotter
- Grünfläche
- Rasengraben
- Pflasterflächen hell/dunkel

GRUNDLAGE DER ENTWURFSVERMESSUNG / PLANUNG:

- Lagesystem: ☒ UTM ☐ GK
- Höhensystem: ☐ NN 130 ☐ NHN 160 ☒ NHN 170

AUSSCHREIBUNGSPLAN

|     |                  |       |      |
|-----|------------------|-------|------|
|     |                  |       |      |
|     |                  |       |      |
|     |                  |       |      |
|     |                  |       |      |
| Nr. | Art der Änderung | Datum | Name |

BREINLINGER INGENIEURE  
Tiefbau GmbH

Konstanzstr. 1-4  
D-70532 Tuttlingen  
T: +49 74 61 - 184 - 0

Robertshofstr. 41  
D-70176 Stuttgart  
T: +49 711 - 78 78 16 - 0

Turmstraße 5  
70467 Konstanz  
T: +49 74 61 - 184 - 0

office@breinlinger.de  
www.breinlinger.de

BERATUNGS INGENIEURE  
TUTTlingen | STUTTGART | KONSTANZ

Stadt Rottweil

Neuerichtung eines ZUP  
am Nägelesgraben

Ausführungsplanung

Planungsbereich  
Kriegsdamm/Bruderschaftsgasse

Aufgestellt:  
Tuttlingen, den 17.07.2026  
i. H. Rohwiler

Anlage 1

Plan-Nr. 4

bearbeitet dro  
gezeichnet dro  
Format 950x750  
Projekt T25-022  
Maßstab 1:100

PAS:

Informations

Dokumente: 1555.001\_Kriegsdamm\_Bs\_Friedrichsplatz.dwg

SST: SV-Horn

Plot: 17.07.2026 11:14, Lagerlein