


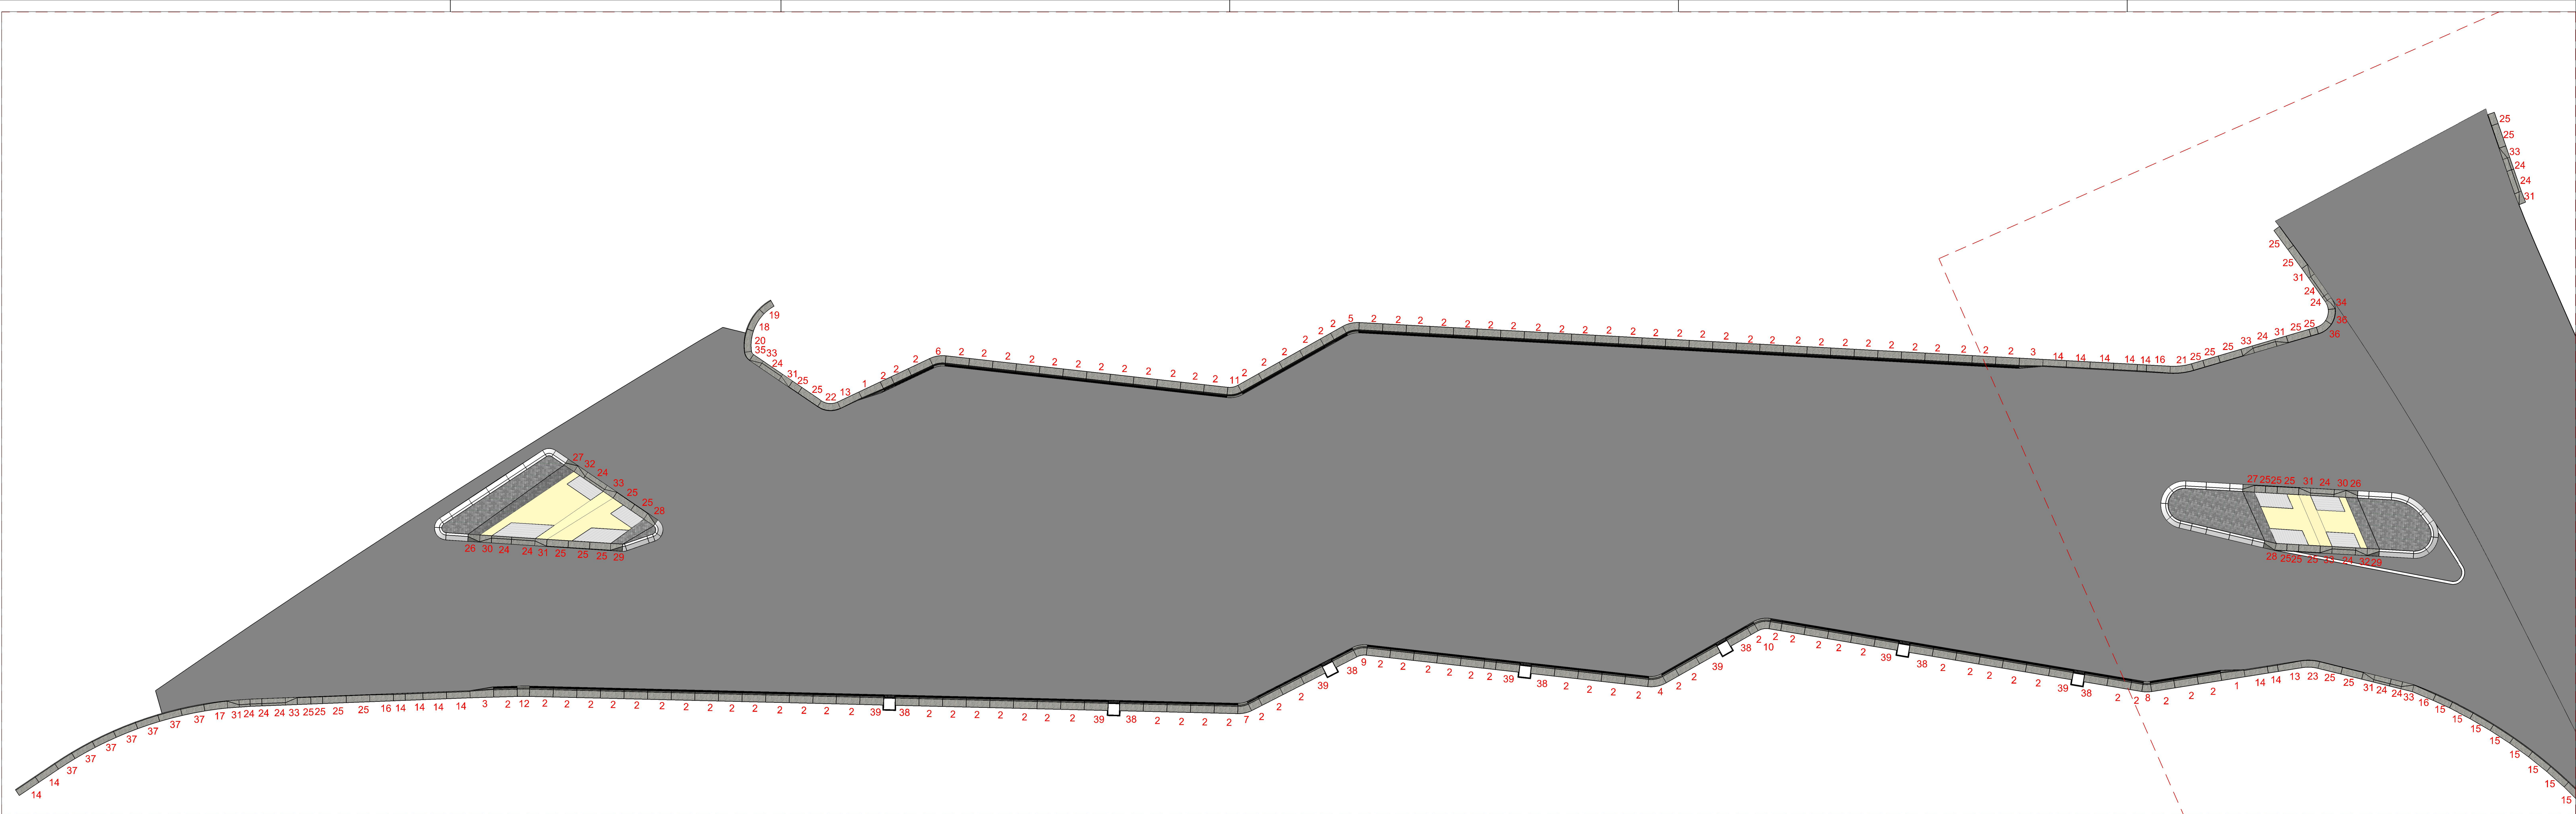

Ausschreibungsplan

Nr.	Art der Änderung	Datum	Name

BREINLINGER INGENIEURE
Tiefbau GmbH

Kanalschneise 1-4
D-78532 Tuttlingen
T+ 49 74 61 - 184 - 0

Rieschstraße 44
D-70178 Stuttgart
T+ 49 711 - 78 78 16 - 0

Turnstraße 6
79467 Konstanz
T+ 49 74 61 - 184 - 0

office@breinlinger.de
www.breinlinger.de

BERATENDE INGENIEURE
TUTTLINGEN | STUTTGART | KONSTANZ



Neuerrichtung eines ZUP
am Nägelesgraben

Ausführungsplanung	Anlage	1	Plan-Nr	5
	bearbeitet	dro	Planstand	
	gezeichnet	dro		17.07.2026
	Format	1135x594		
Lageplan Sonderbordsteine	Projekt	T25-022		
	Maßstab	1:100		
Bereich ZUP				
Aufgestellt: Tuttlingen, den 17.07.2026				
i. A. Rösch				
PAS: Infraction				
Dateiname: TSSL005_Sonderbordsteine.dwg				
PLOT: 17.07.2026 \				