


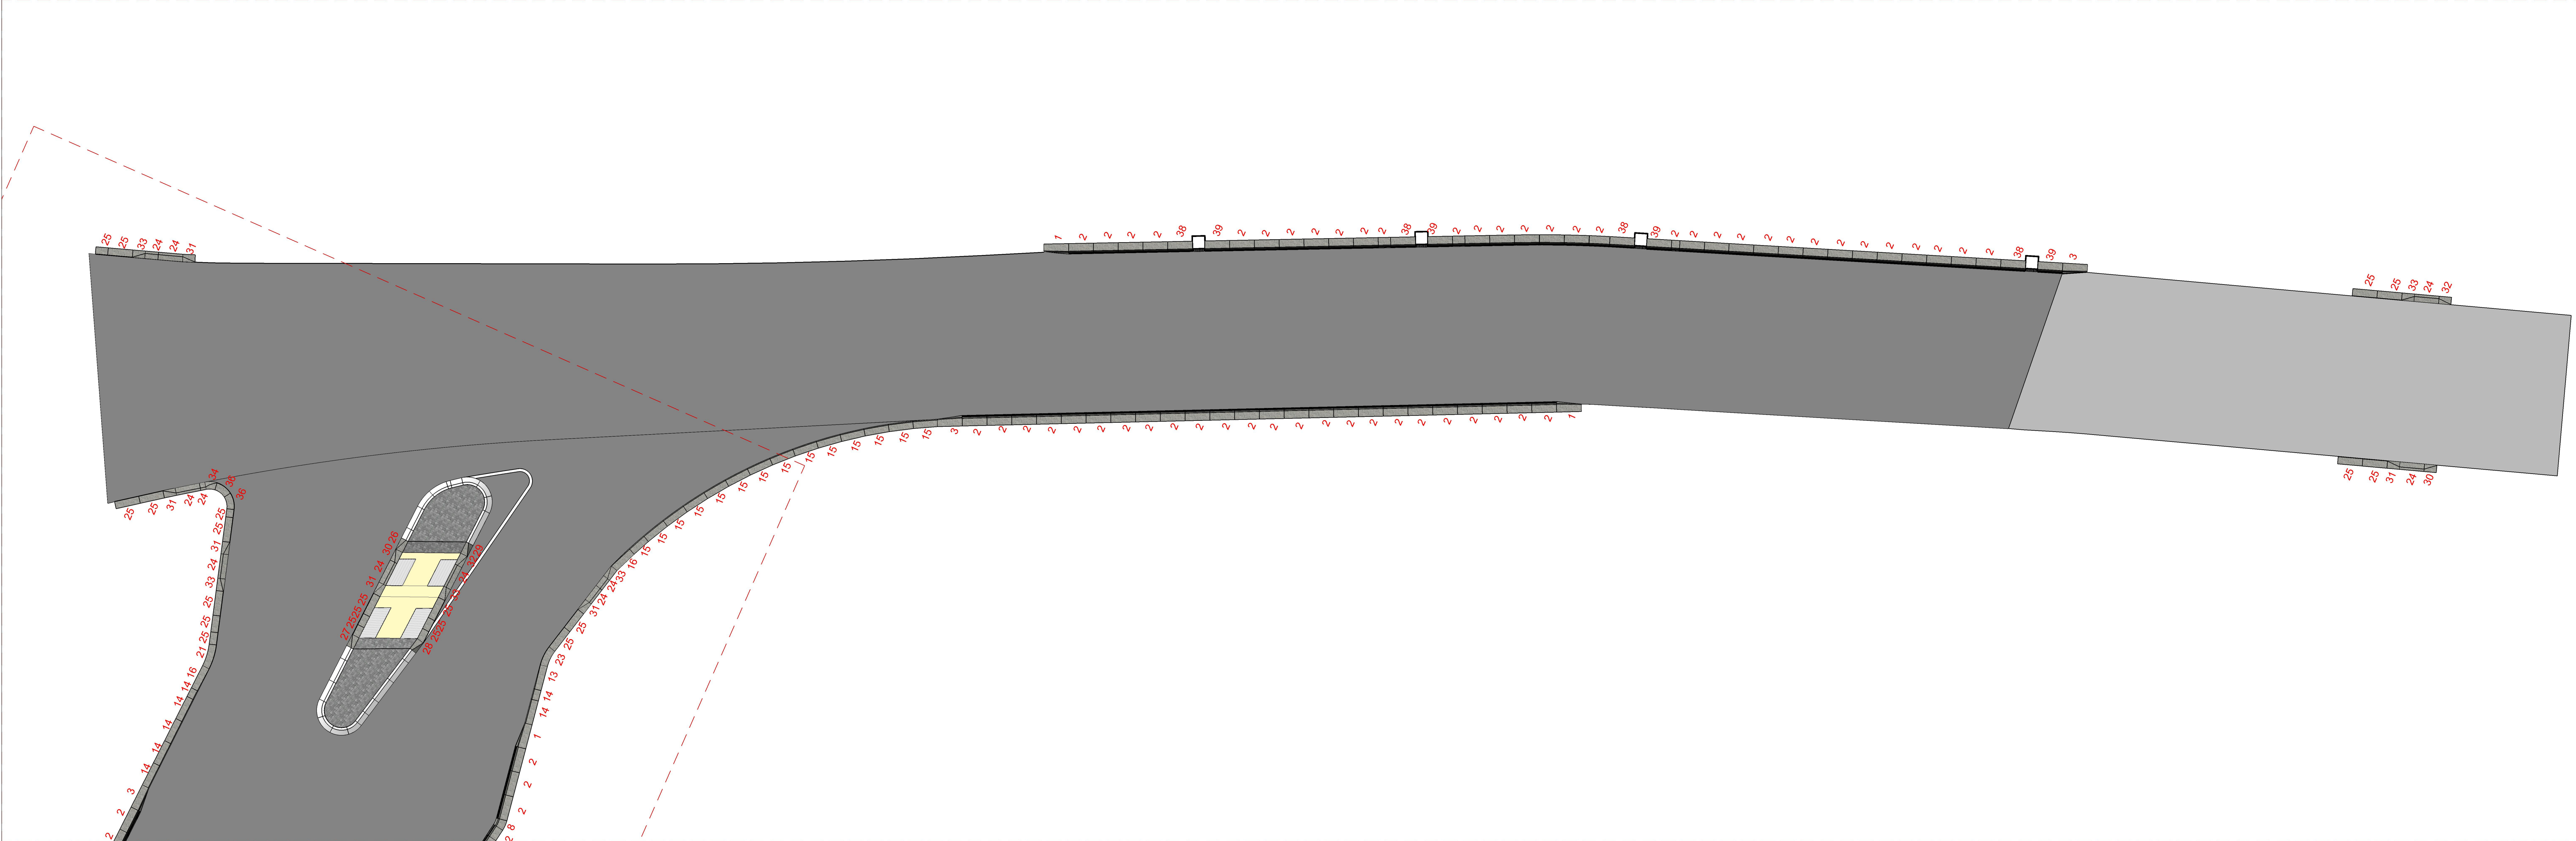

Ausschreibungsplan

Nr.	Art der Änderung	Datum	Name

BREINLINGER INGENIEURE
Tiefbau GmbH

Karlsruhe 1-4
D-76532 Tuttlingen
T+ 49 74 61 - 184 - 0

Rieschlestraße 44
D-70178 Stuttgart
T+ 49 711 - 78 78 16 - 0

Turnstraße 6
79467 Konstanz
T+ 49 74 61 - 184 - 0

office@breinlinger.de
www.breinlinger.de

BERATENDE INGENIEURE
TUTTLINGEN | STUTTGART | KONSTANZ

Stadt  Rottweil

Neuerrichtung eines ZUP
am Nägelesgraben

Ausführungsplanung	Anlage		1	Plan-Nr		6
	bearbeitet	dro		Planstand		
	gezeichnet	dro		17.07.2026		
	Format	1135x594				
	Projekt	T25-022				
	Maßstab	1:100				
Aufgestellt: Tuttlingen, den 17.07.2026						
						
PAS: Infravision						
Dateiname: TSSL005_Sonderbordsteine.dwg				SST: SV-Norm		
PLOT: 17.07.2026 \						