
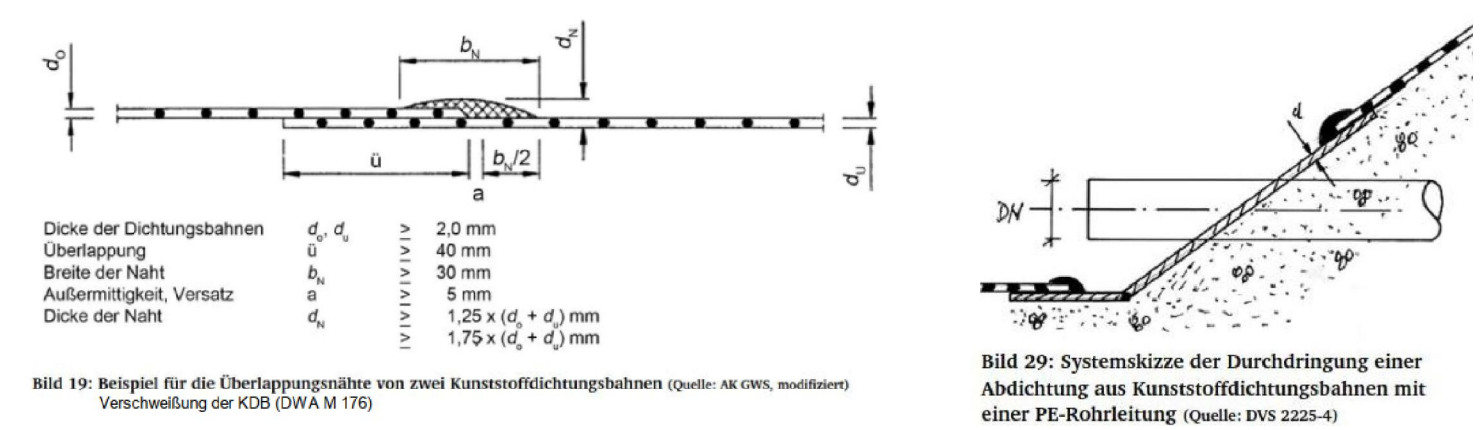
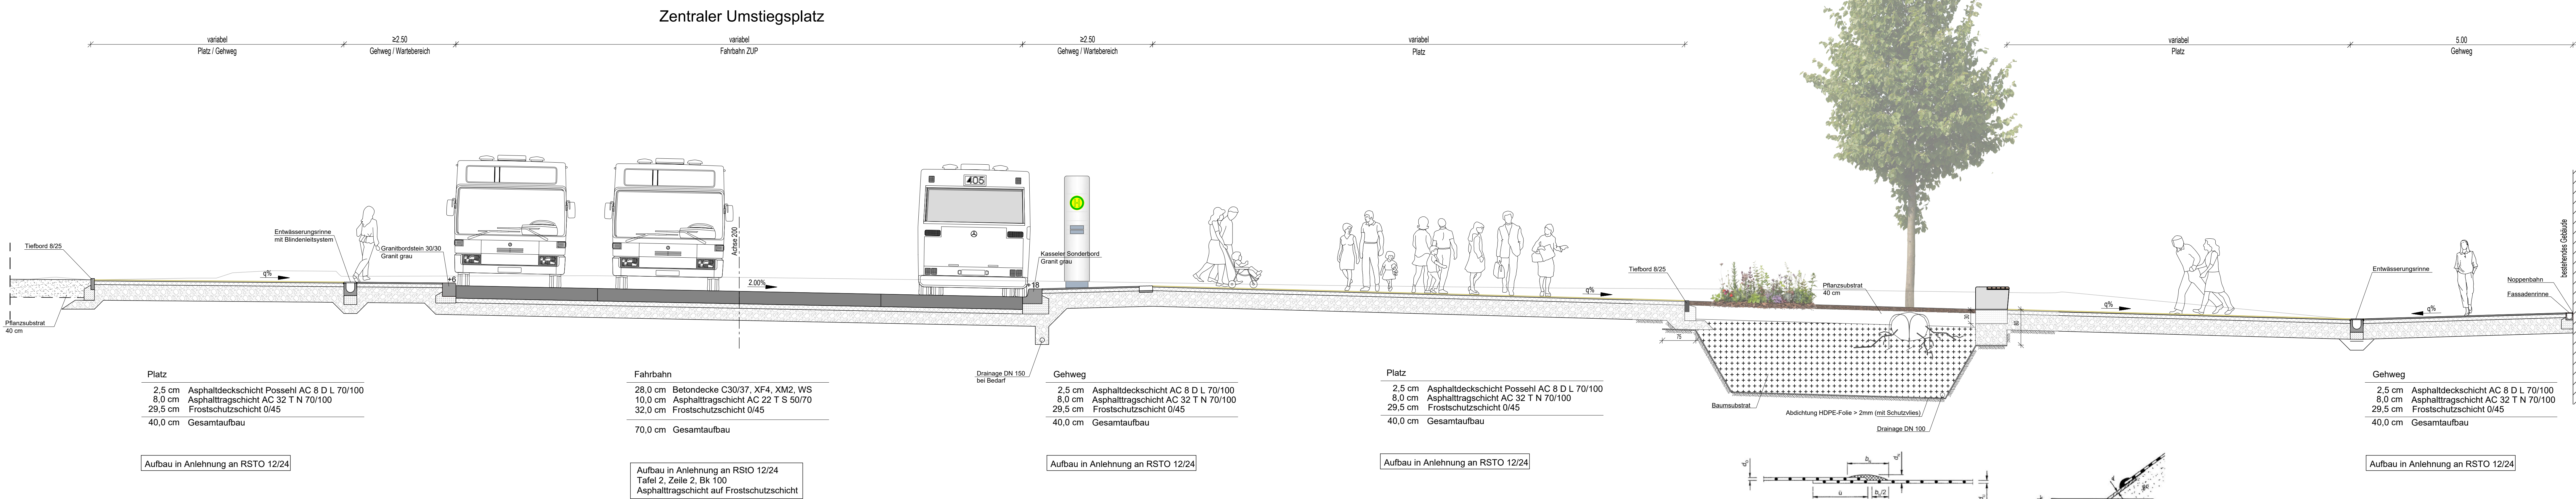
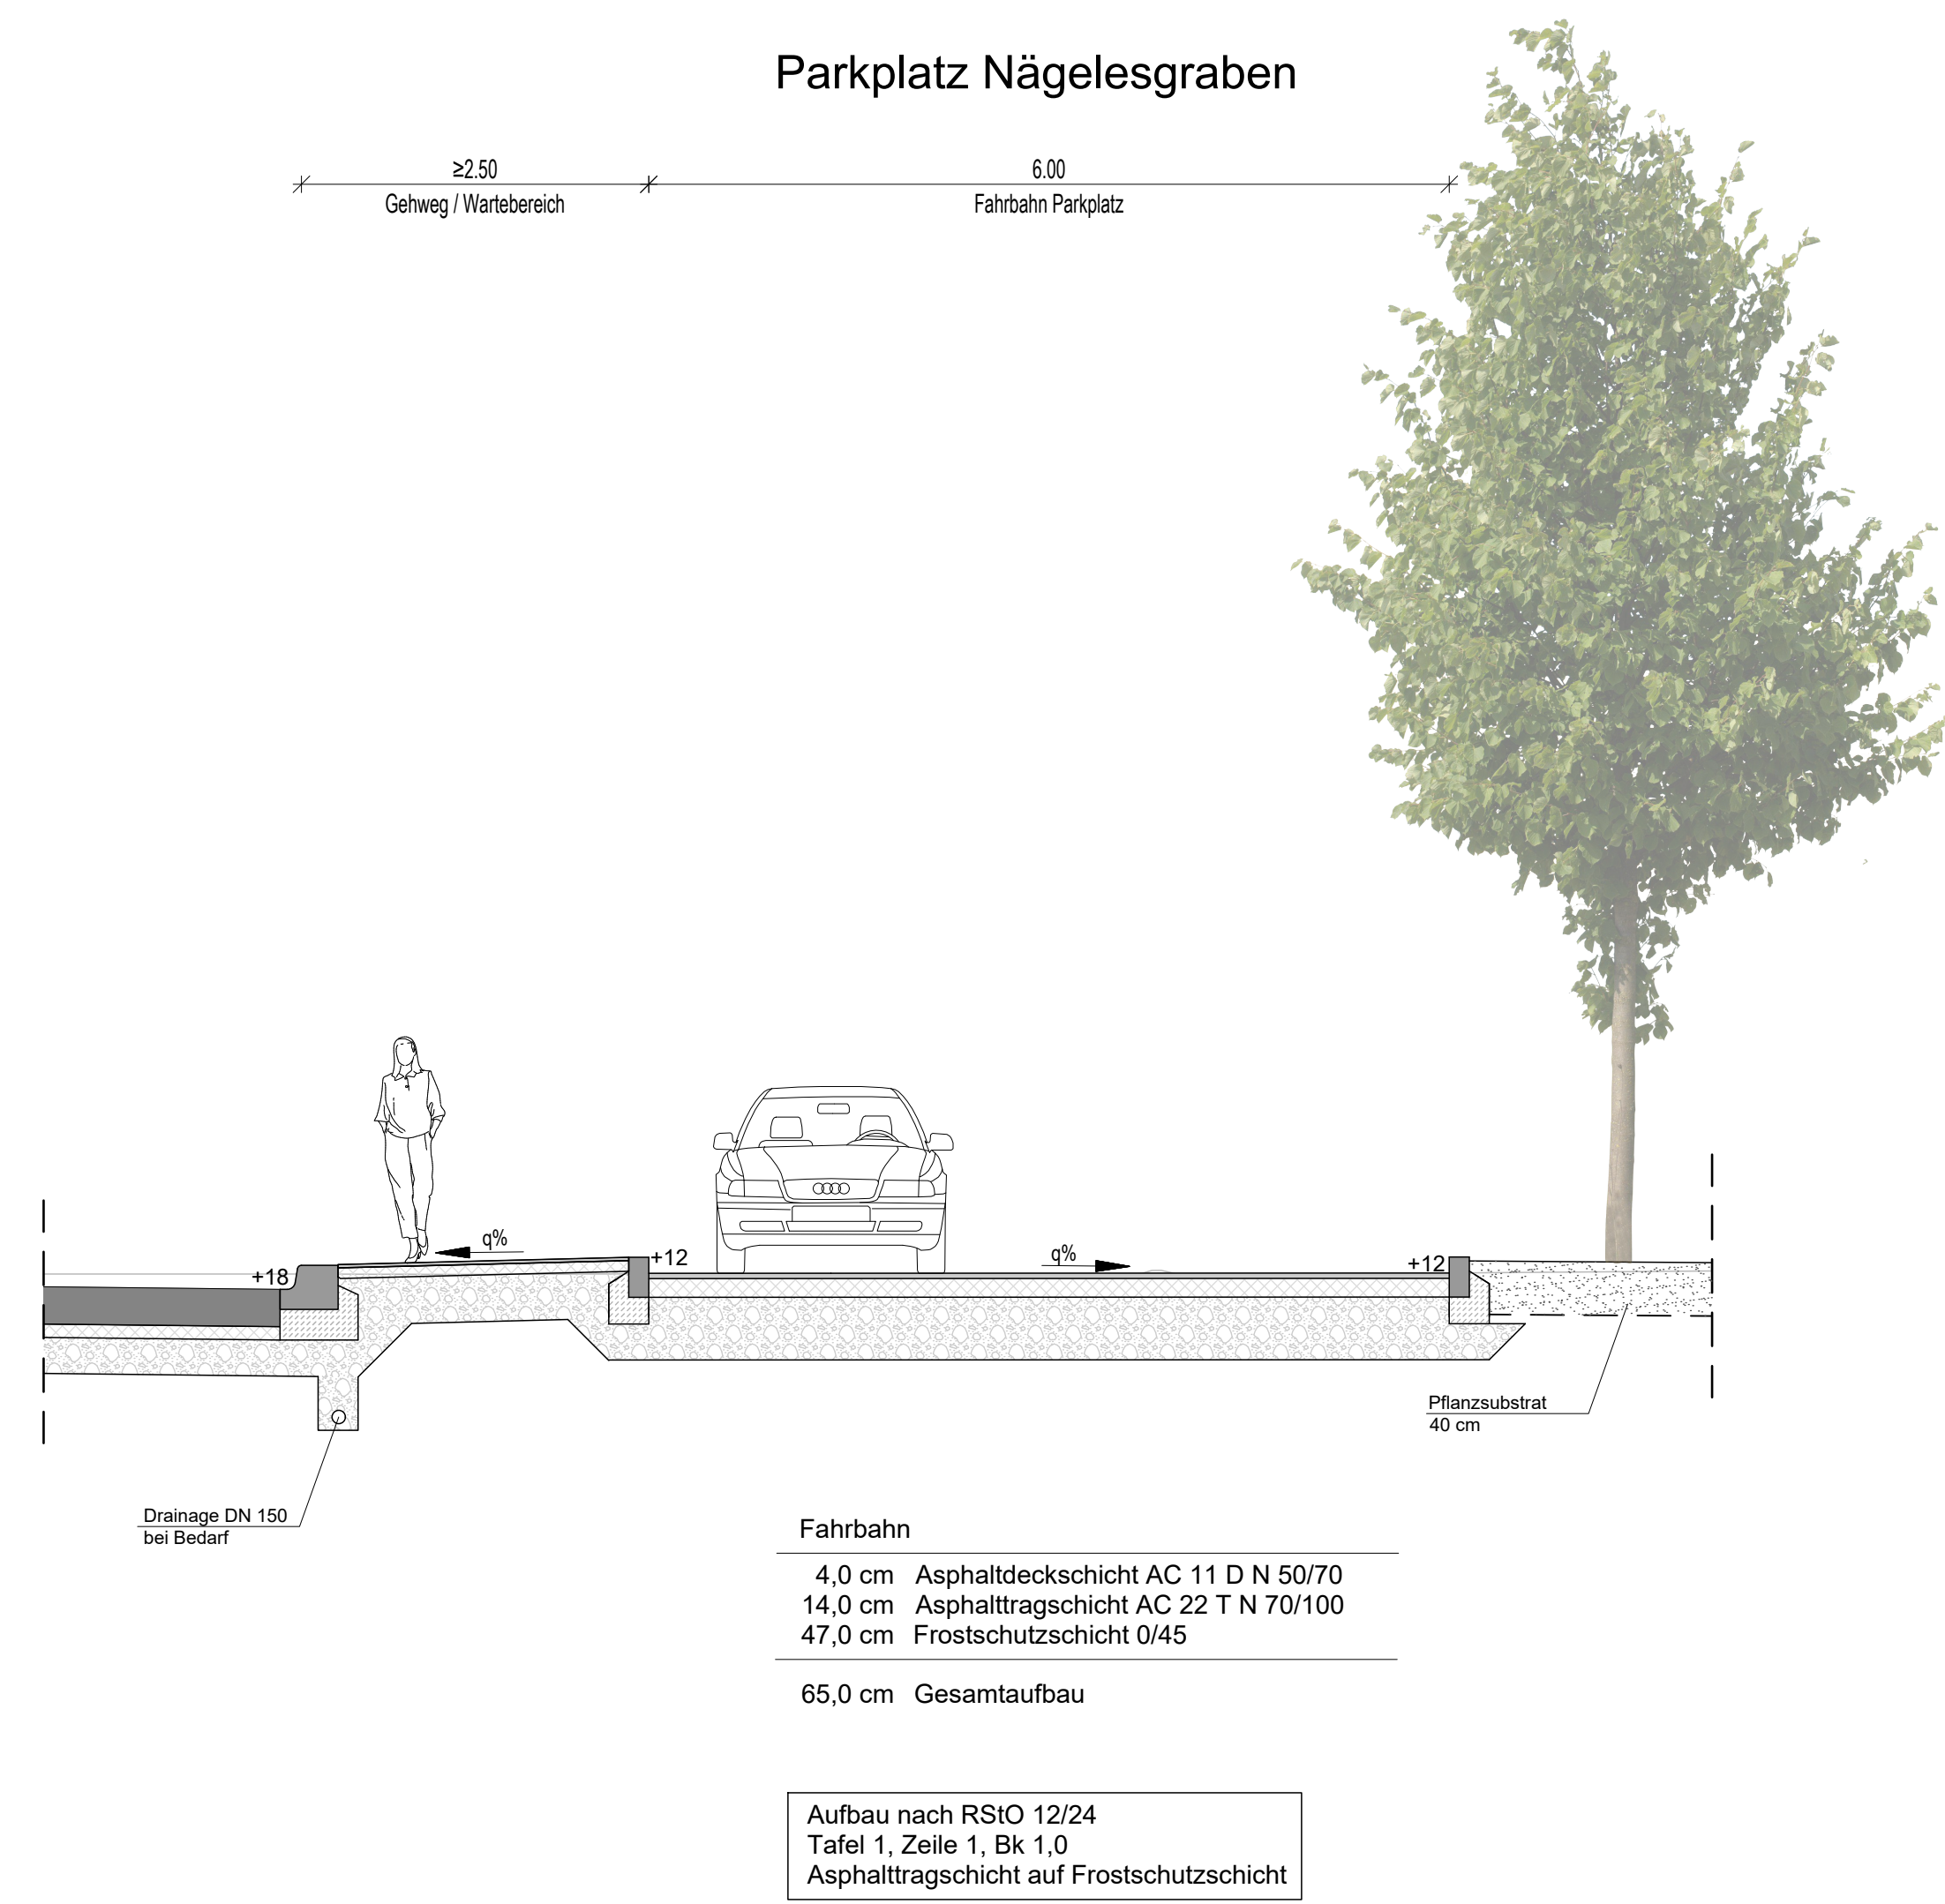


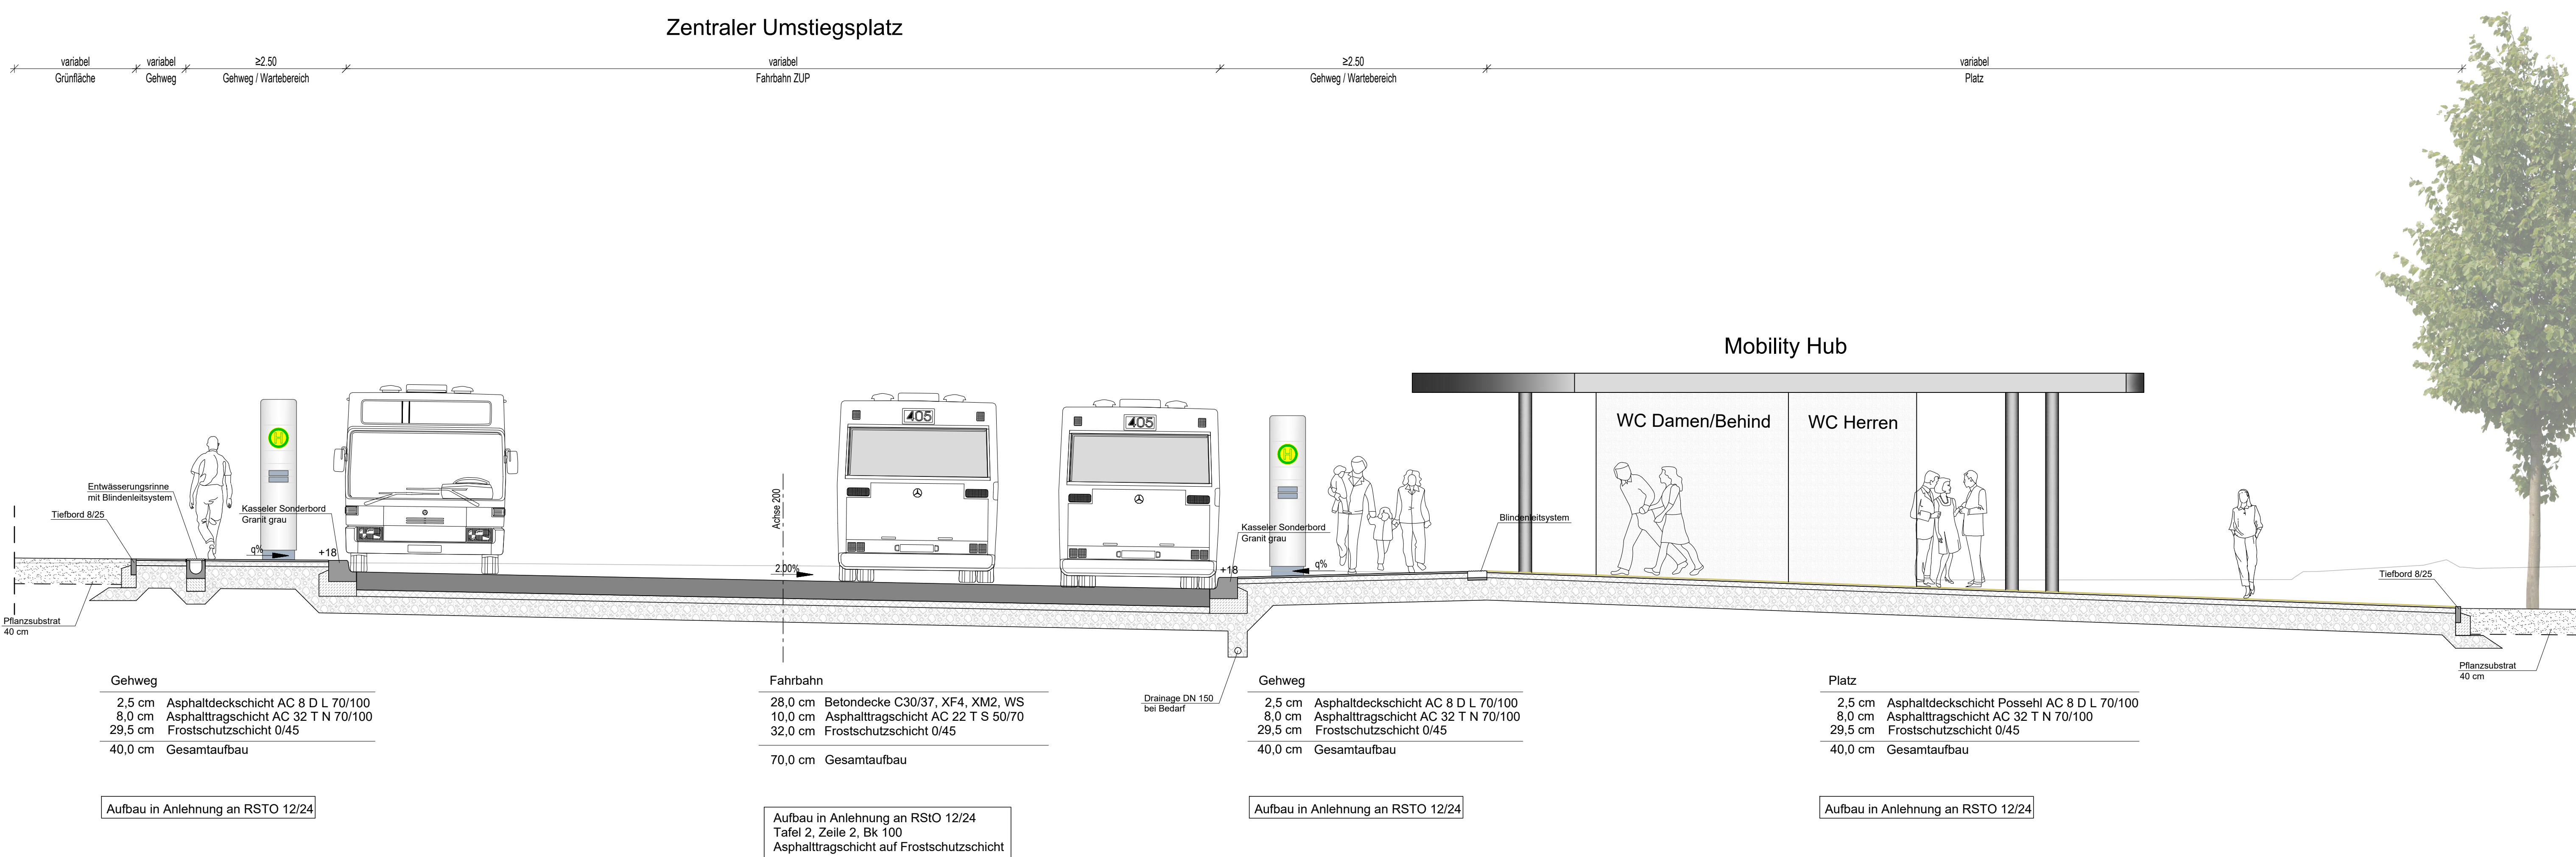

AUSSCHREIBUNGSPLAN

Nr.	Art der Änderung	Datum	Name

BREINLINGER INGENIEURE
Tiefbau GmbH

Königsplatz 1-4 D-78532 Tuttlingen T +49 74 61 - 184 - 0
Rosenkronstraße 44 D-70178 Stuttgart T +49 711 - 78 78 16 - 0
Turmstraße 5 78467 Konstanz office@breinlinger.de
BERATUNGS INGENIEURE
TUTTLINGEN | STUTTGART | KONSTANZ

Stadt Rottweil

Neuerrichtung eines ZUP
am Nägelesgraben

Ausführungsplanung	Anlage 3	Plan-Nr. 2
Ausbauquerschnitte ZUP + Freifläche	gezeichnet dro	Planstand 17.07.2028
Format 1400x694	Projekt 125-022	Maßstab 1:50
Aufgestellt: Tuttlingen, den 17.07.2028 i. H. Rottweil		