
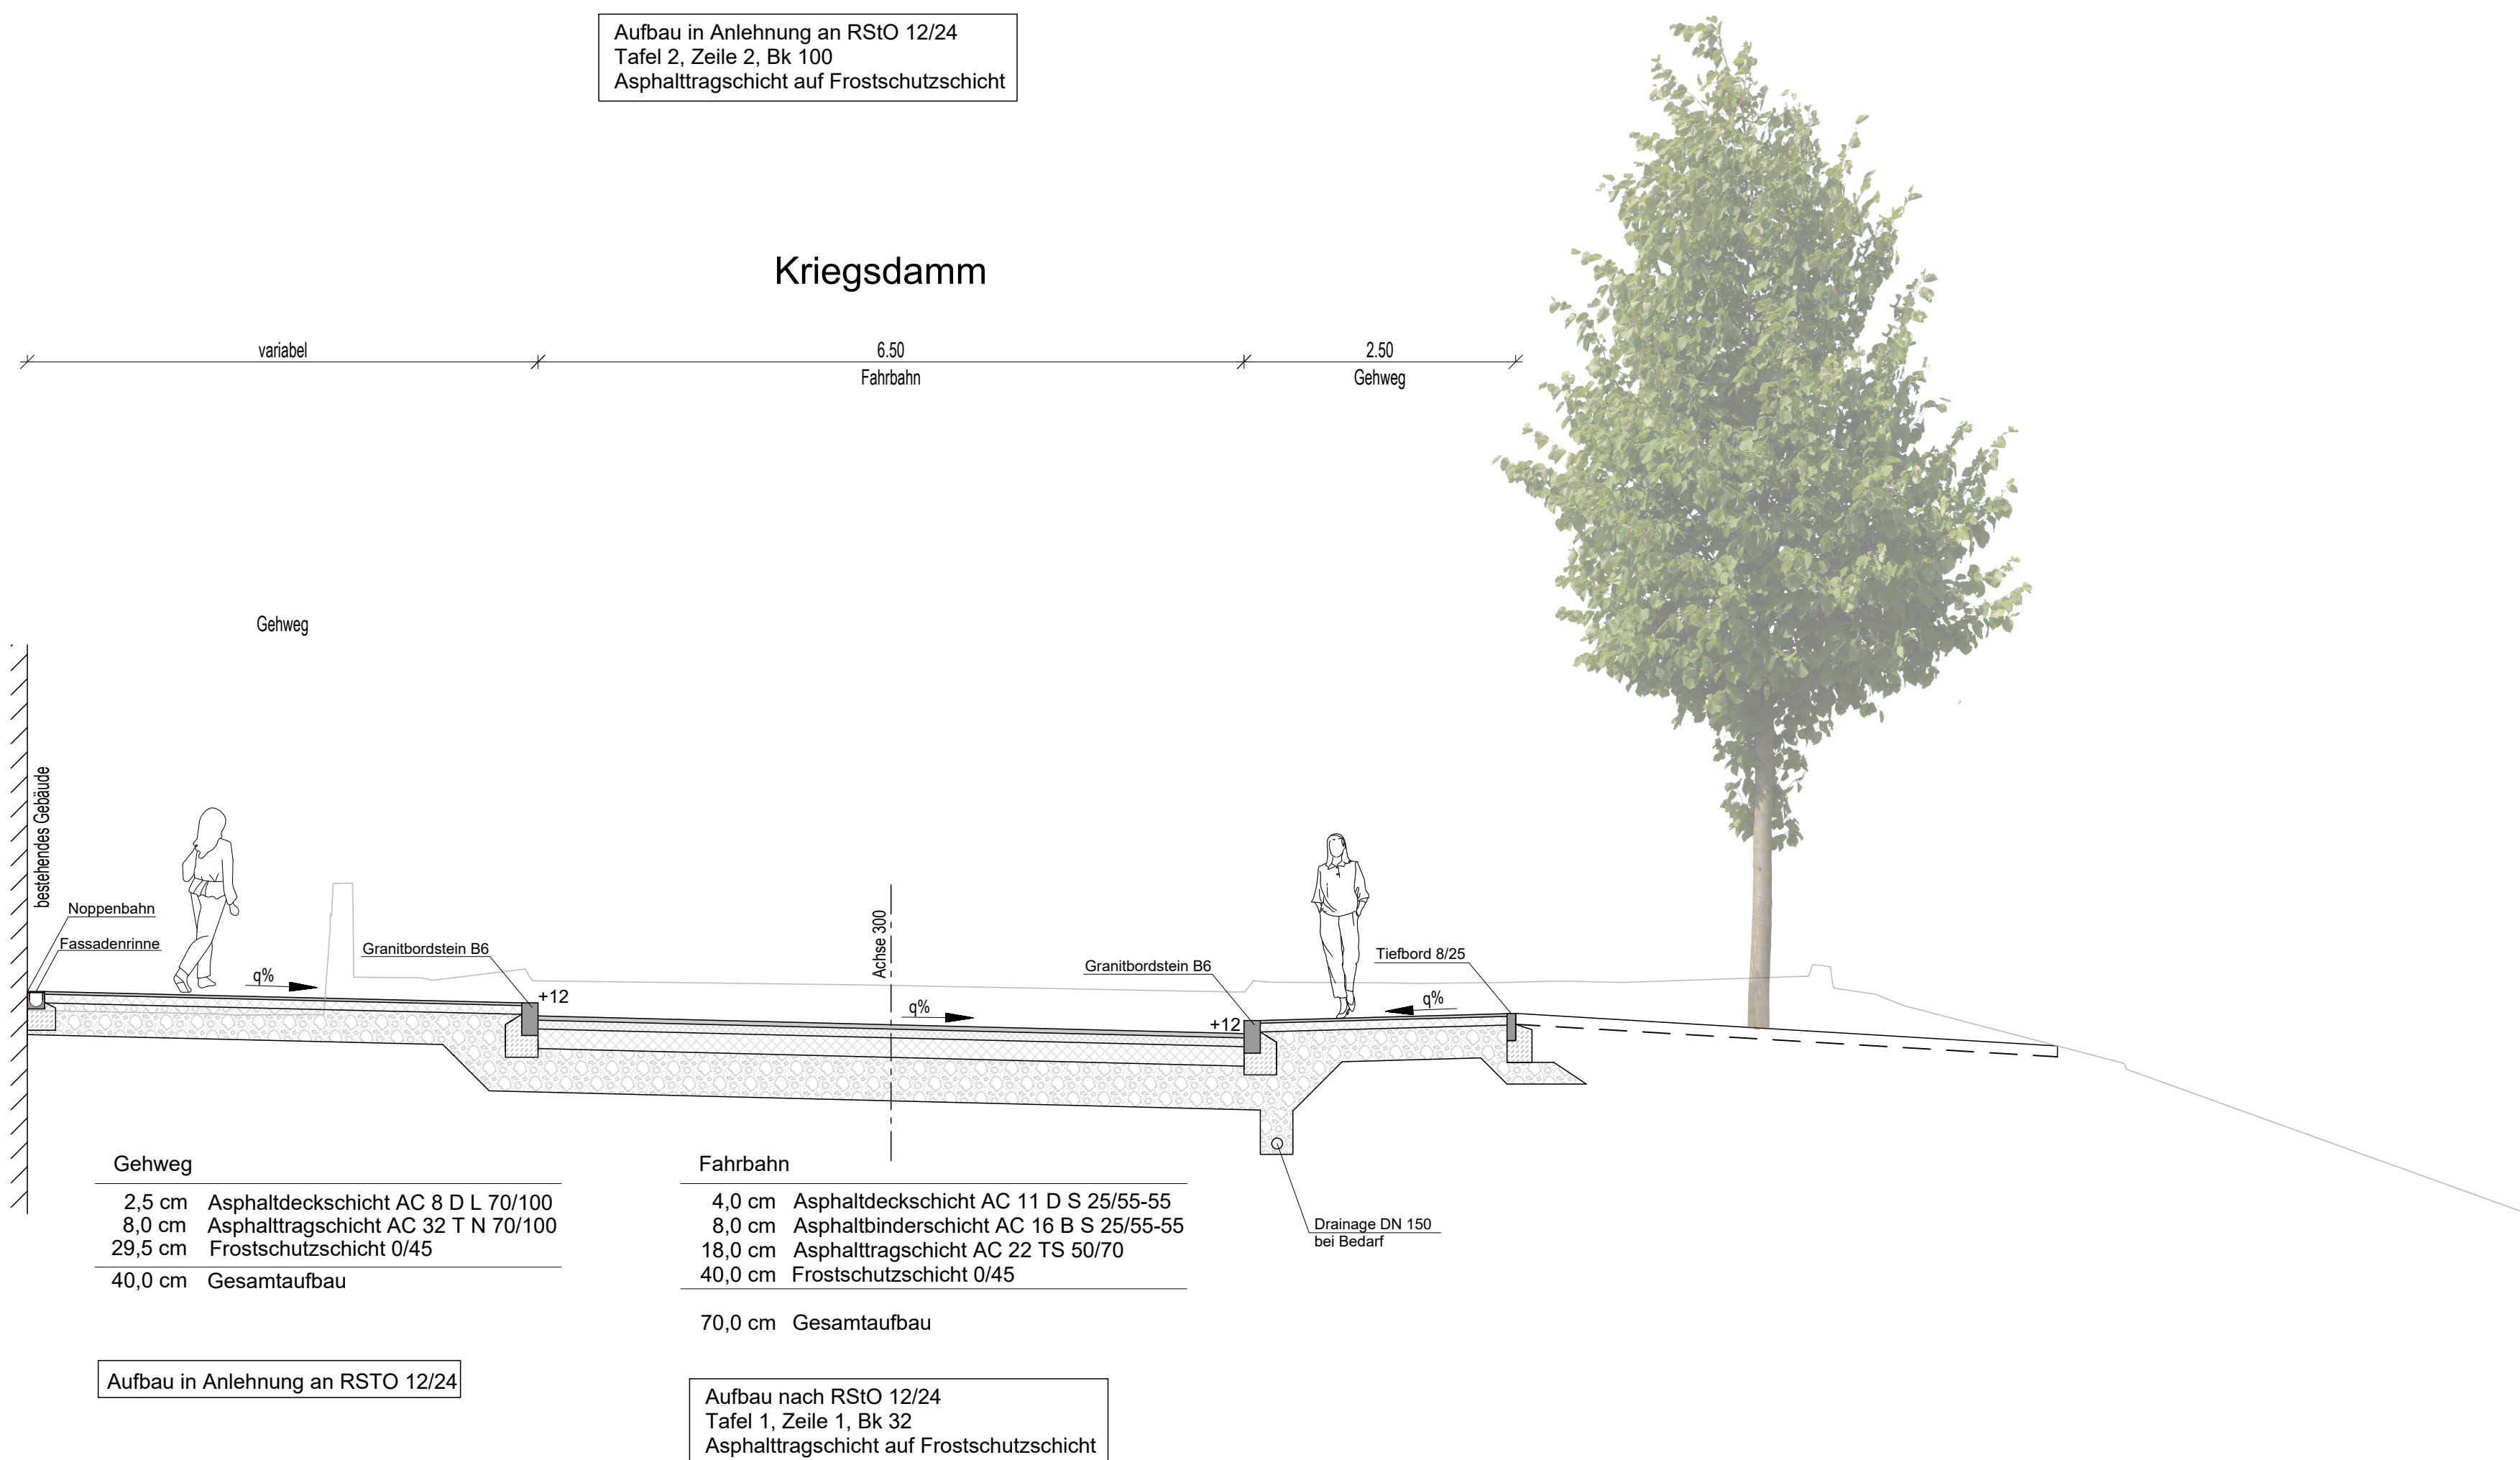


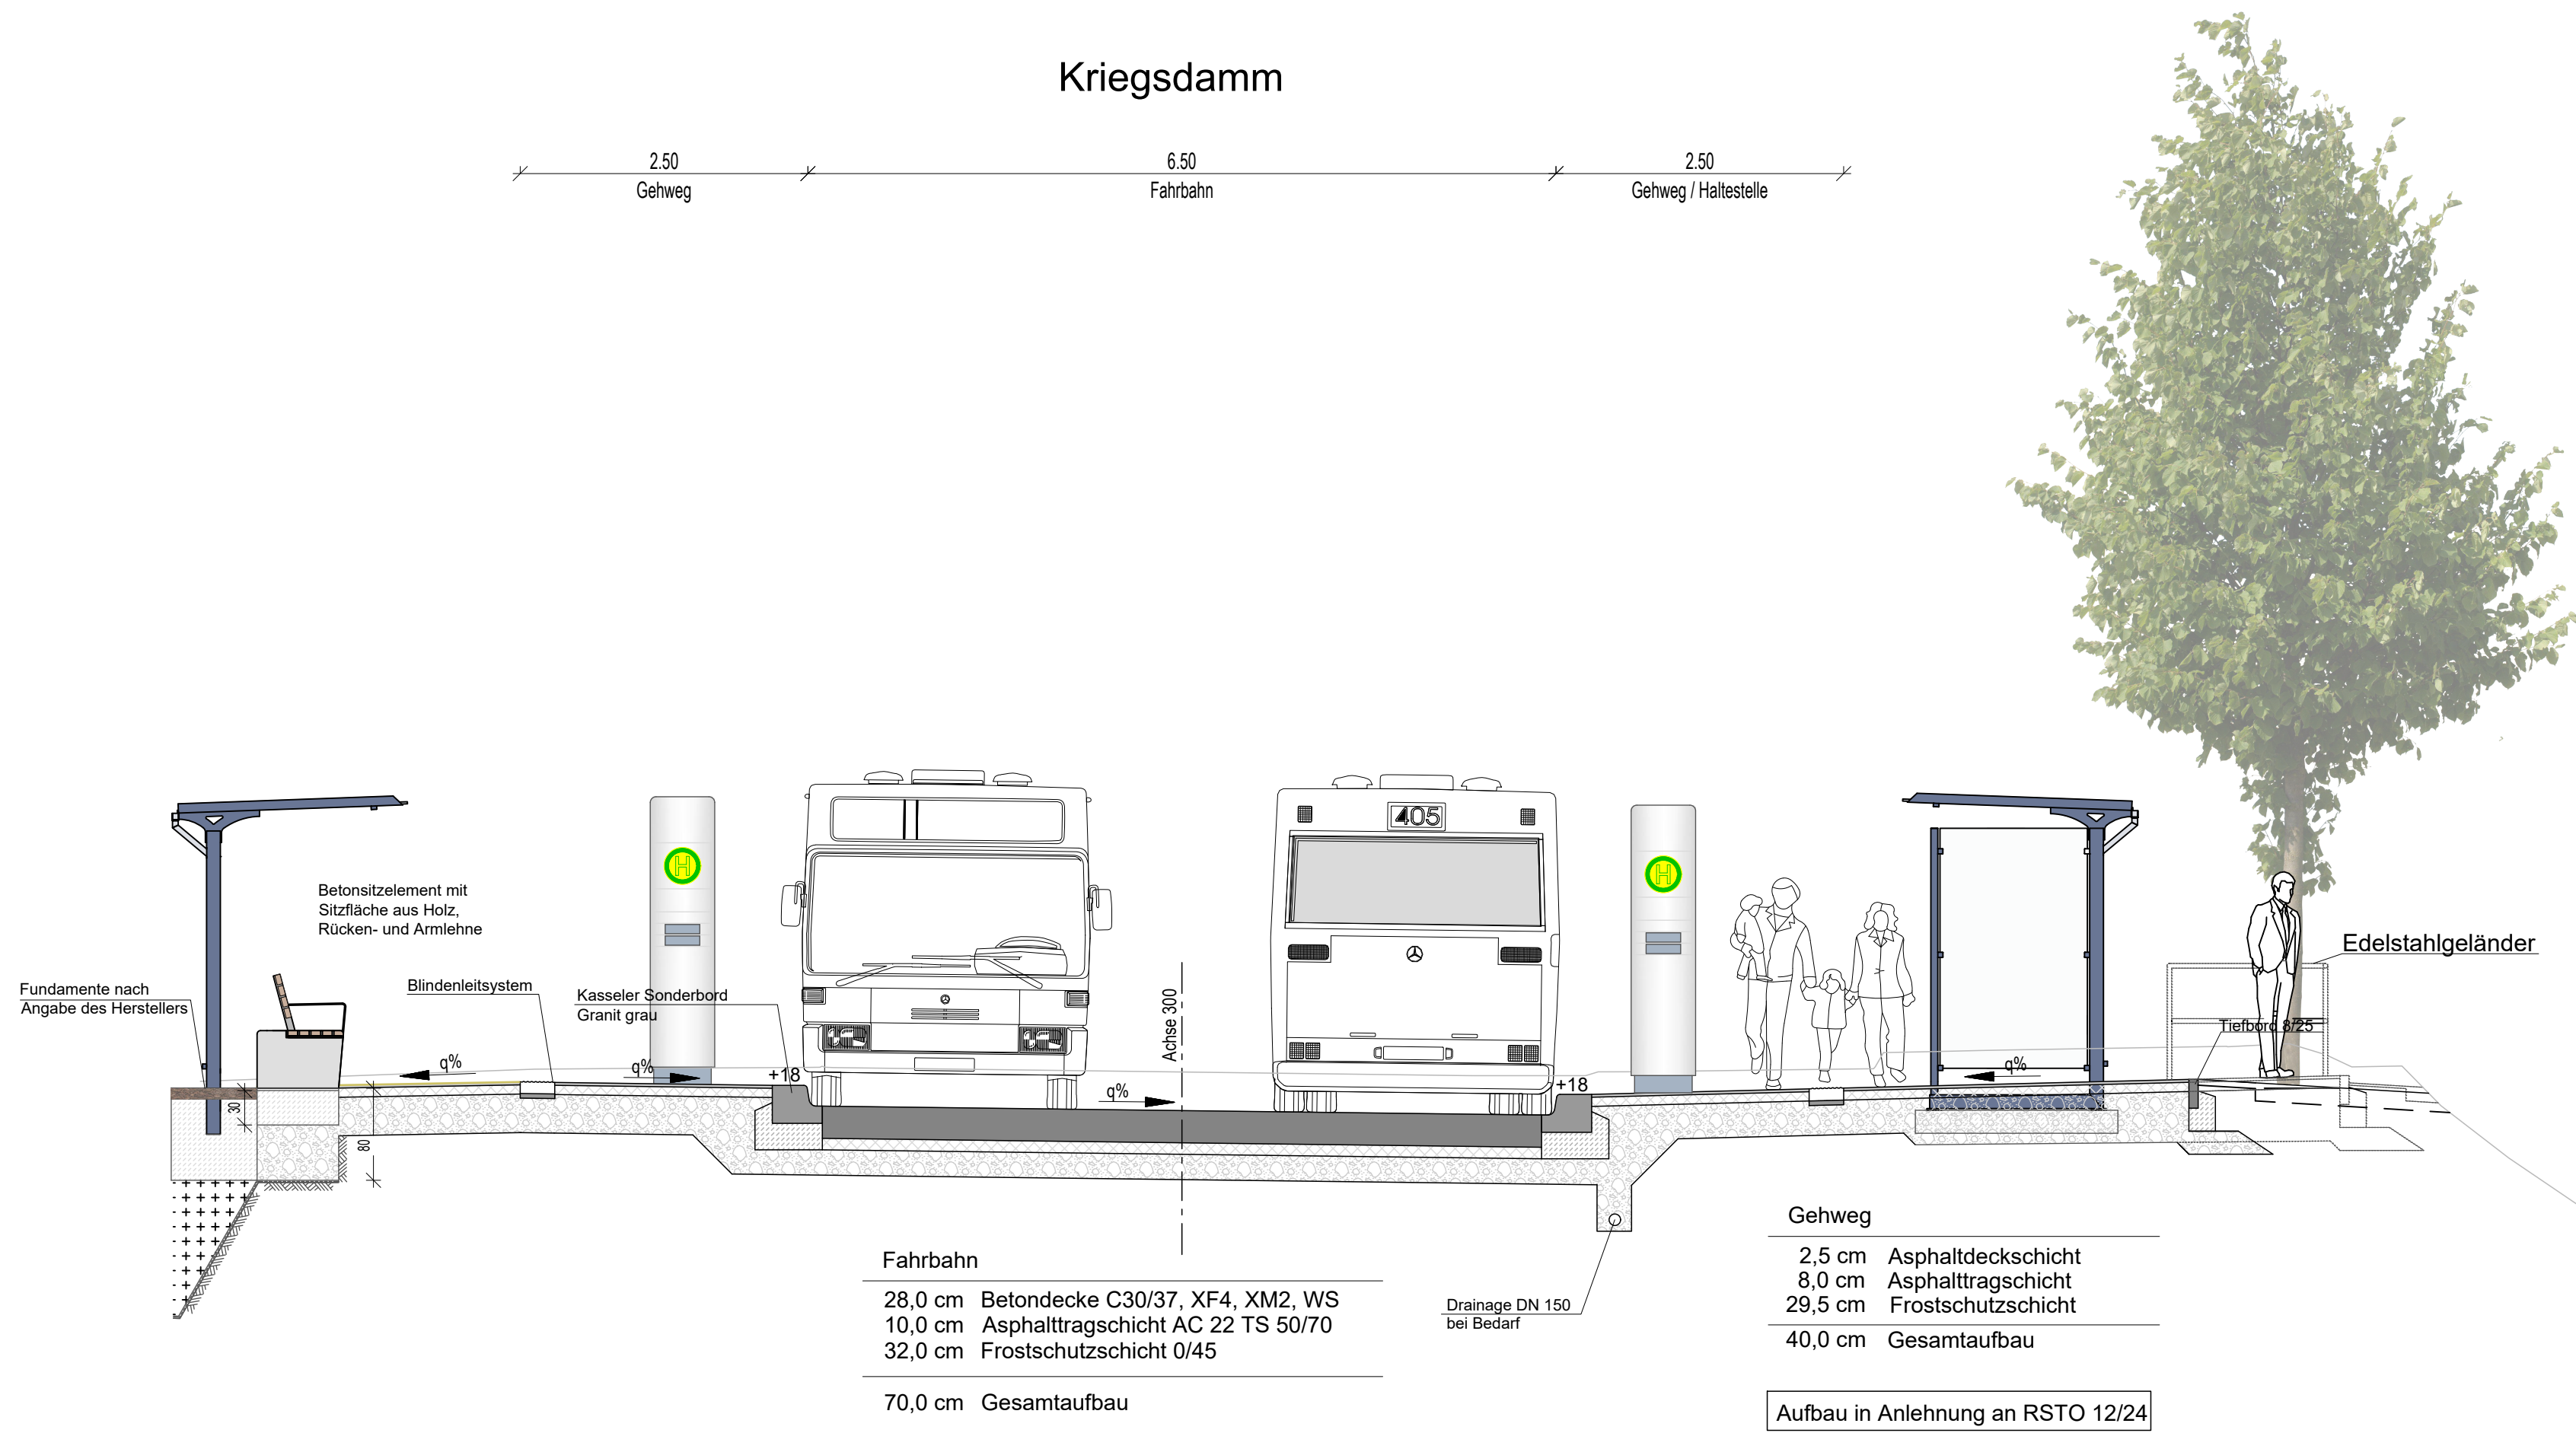

AUSSCHREIBUNGSPLAN

Nr.	Art der Änderung	Datum	Name

BREINLINGER INGENIEURE
Tiefbau GmbH

Kanalstraße 1-4
D-78532 Tuttlingen
T+ 49 74 61 - 184 - 0

Rotenbühlstraße 44
D-70178 Stuttgart
T+ 49 711 - 78 78 16 - 0

Turnmstraße 5
78467 Konstanz
T+ 49 74 61 - 184 - 0

office@breinlinger.de
www.breinlinger.de


BERATENDE INGENIEURE
TUTTLINGEN | STUTTGART | KONSTANZ

Stadt  Rottweil

Neuerrichtung eines ZUP
am Nägelesgraben

Ausführungsplanung	Anlage	3	Plan-Nr	3
	bearbeitet	dro	Planstand	17.07.2026
Ausbauquerschnitte Kriegsdamm	Format	765x594		
	Projekt	T25-022		
Maßstab		1:50		

Aufgestellt:
Tuttlingen, den 17.07.2026

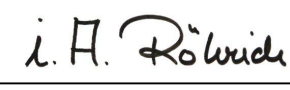

PAS:

InfraVision

Dateiname:ISSR001_Ausbauquerschnitte.dwg

SST:SV-Norm

PLOT:17.07.2026 13:3_Ausbauquerschnitte.dwg

17.07.2026 13:3_Ausbauquerschnitte.dwg