


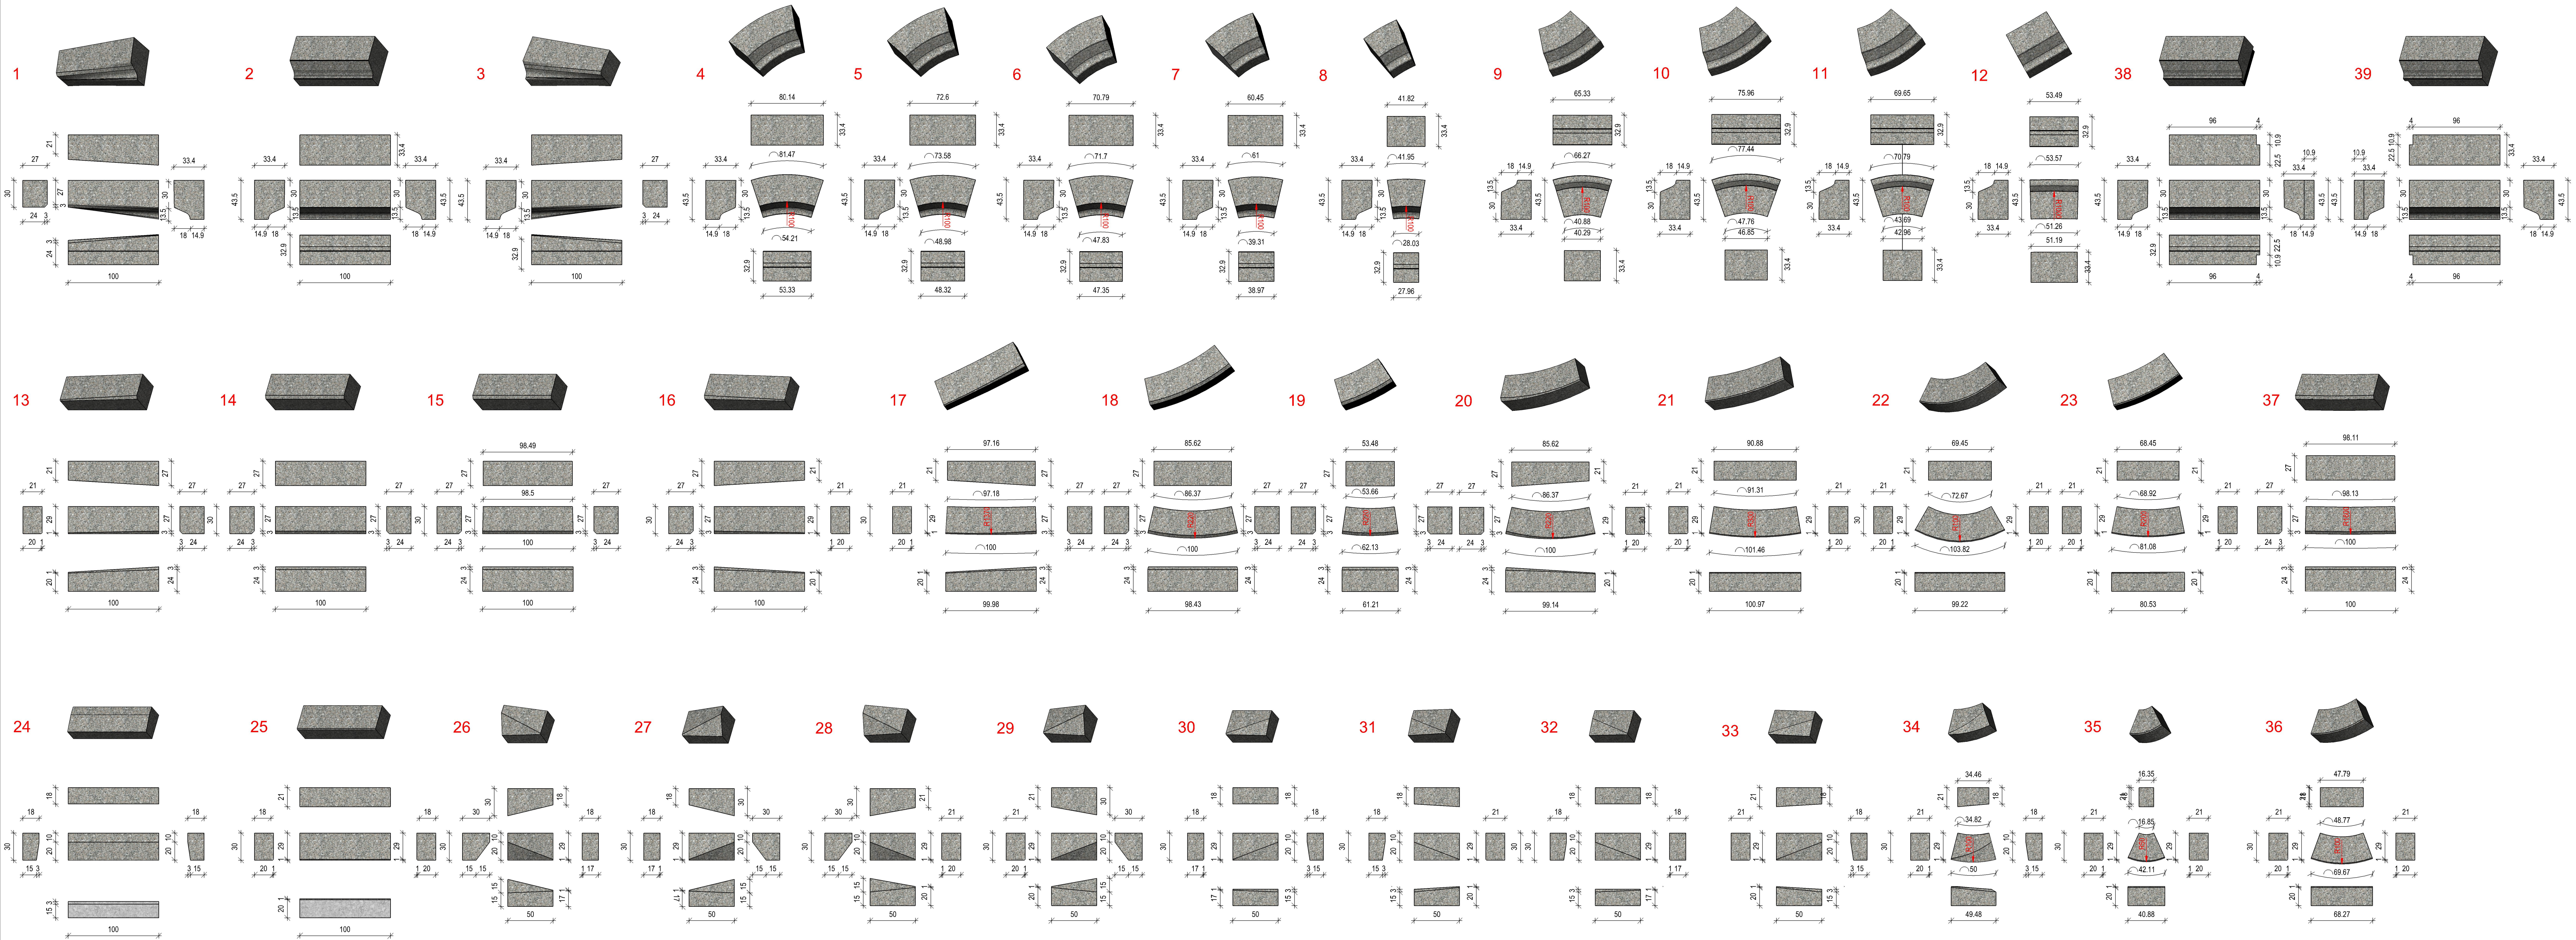

Stein	Bezeichnung	Einheit	Menge
1	Übergangstein Busbord Links - 12 cm auf 18 cm	Stück	4
2	Kasseler Busbord	Stück	164
3	Übergangstein Busbord Rechts - 18 cm auf 12 cm	Stück	4
4	Busbord Innenradius R100, Bogenlänge Innen 54,21 cm	Stück	1
5	Busbord Innenradius R100, Bogenlänge Innen 48,98 cm	Stück	1
6	Busbord Innenradius R100, Bogenlänge Innen 47,83 cm	Stück	1
7	Busbord Innenradius R100, Bogenlänge Innen 39,31 cm	Stück	1
8	Busbord Innenradius R100, Bogenlänge Innen 28,03 cm	Stück	1
9	Busbord Aussenradius R100, Bogenlänge Innen 66,27 cm	Stück	1
10	Busbord Aussenradius R100, Bogenlänge Innen 77,44 cm	Stück	1
11	Busbord Aussenradius R1000, Bogenlänge Innen 53,57 cm	Stück	1
12	Übergangstein Rollstuhlstein auf Standardstein Anschlag 6cm links	Stück	2
14	Standardstein 6cm Anschlag	Stück	12
15	Standardstein Konisch 12 cm Anschlag für Radius R20	Stück	14
16	Übergangstein Rollstuhlstein auf Standardstein Anschlag 6cm links	Stück	2
17	Übergangstein Bindenleiste auf Normalstein R1370	Stück	1
18	Standardstein Aussenradius R=220, Bogenlänge 100 cm	Stück	1
19	Standardstein Aussenradius R=220, Bogenlänge 62,13 cm	Stück	1
20	Übergangstein Normalstein auf Bindenleiste R220	Stück	1
21	Bindenleiste Aussenradius R=300, Bogenlänge 101,46 cm	Stück	1
22	Bindenleiste Aussenradius R=100, Bogenlänge 103,82 cm	Stück	1
23	Bindenleiste Aussenradius R=200, Bogenlänge 81,08 cm	Stück	1
24	Rollstuhlstein	Stück	18
25	Bindenleiste	Stück	32
26	Übergangstein Fahrbahnteiler 3 cm auf F15 Stein links	Stück	2
27	Übergangstein Fahrbahnteiler 3 cm auf F15 Stein rechts	Stück	2
28	Übergangstein Fahrbahnteiler 6 cm auf F15 Stein links	Stück	2
29	Übergangstein Fahrbahnteiler 6 cm auf F15 Stein rechts	Stück	2
30	Absenker Rollstuhlstein Querunginsel rechts auf 3cm	Stück	3
31	Absenker Rollstuhlstein Querunginsel links auf 3cm	Stück	9
32	Absenker Rollstuhlstein Querunginsel rechts auf 6cm	Stück	3
33	Absenker Rollstuhlstein Querunginsel links auf 6cm	Stück	8
34	Absenker Rollstuhlstein Aussenradius R=100 cm	Stück	1
35	Bindenleiste Aussenradius R=50, Bogenlänge 42,11 cm	Stück	1
36	Bindenleiste Aussenradius R=100, Bogenlänge 69,67 cm	Stück	2
37	Standardstein Aussenradius R=1600, Bogenlänge 100 cm	Stück	7
38	Kasseler Busbord 1 m mit Aussparung rechts für Seiteneinlauf	Stück	11
39	Kasseler Busbord 1 m mit Aussparung links für Seiteneinlauf	Stück	11

AUSSCHREIBUNGSPLAN

Nr.	Art der Änderung	Datum	Name
-----	------------------	-------	------

Kornstrasse 1-4

D-73532 Tuttlingen

T +49 74 61 - 184 - 0

Kornstrasse 4-4

D-70719 Stuttgart

T +49 711 - 78 78 16 - 0

Turmstrasse 5

73467 Konstanz

T +49 74 61 - 184 - 0

office@breinlinger.de

BERATUNGS INGENIEURE

TUTTLINGEN | STUTTGART | KONSTANZ

BREINLINGER INGENIEURE

Tiefbau GmbH

Stadt

Rottweil

Neuerrichtung eines ZUP
am Nägelesgraben

Ausführungsplanung	Anlage	3	Plan-Nr	4
	bearbeitet	dro	Planstand	
	gezeichnet	dro	17.07.2026	
	Format	765x594		
	Projekt	T25-022		
Ausbauquerschnitte Bordsteindetails	Maßstab	1:50		
	Aufgestellt: Tuttlingen, den 17.07.2026 			

RAS

SST - GfM Assets