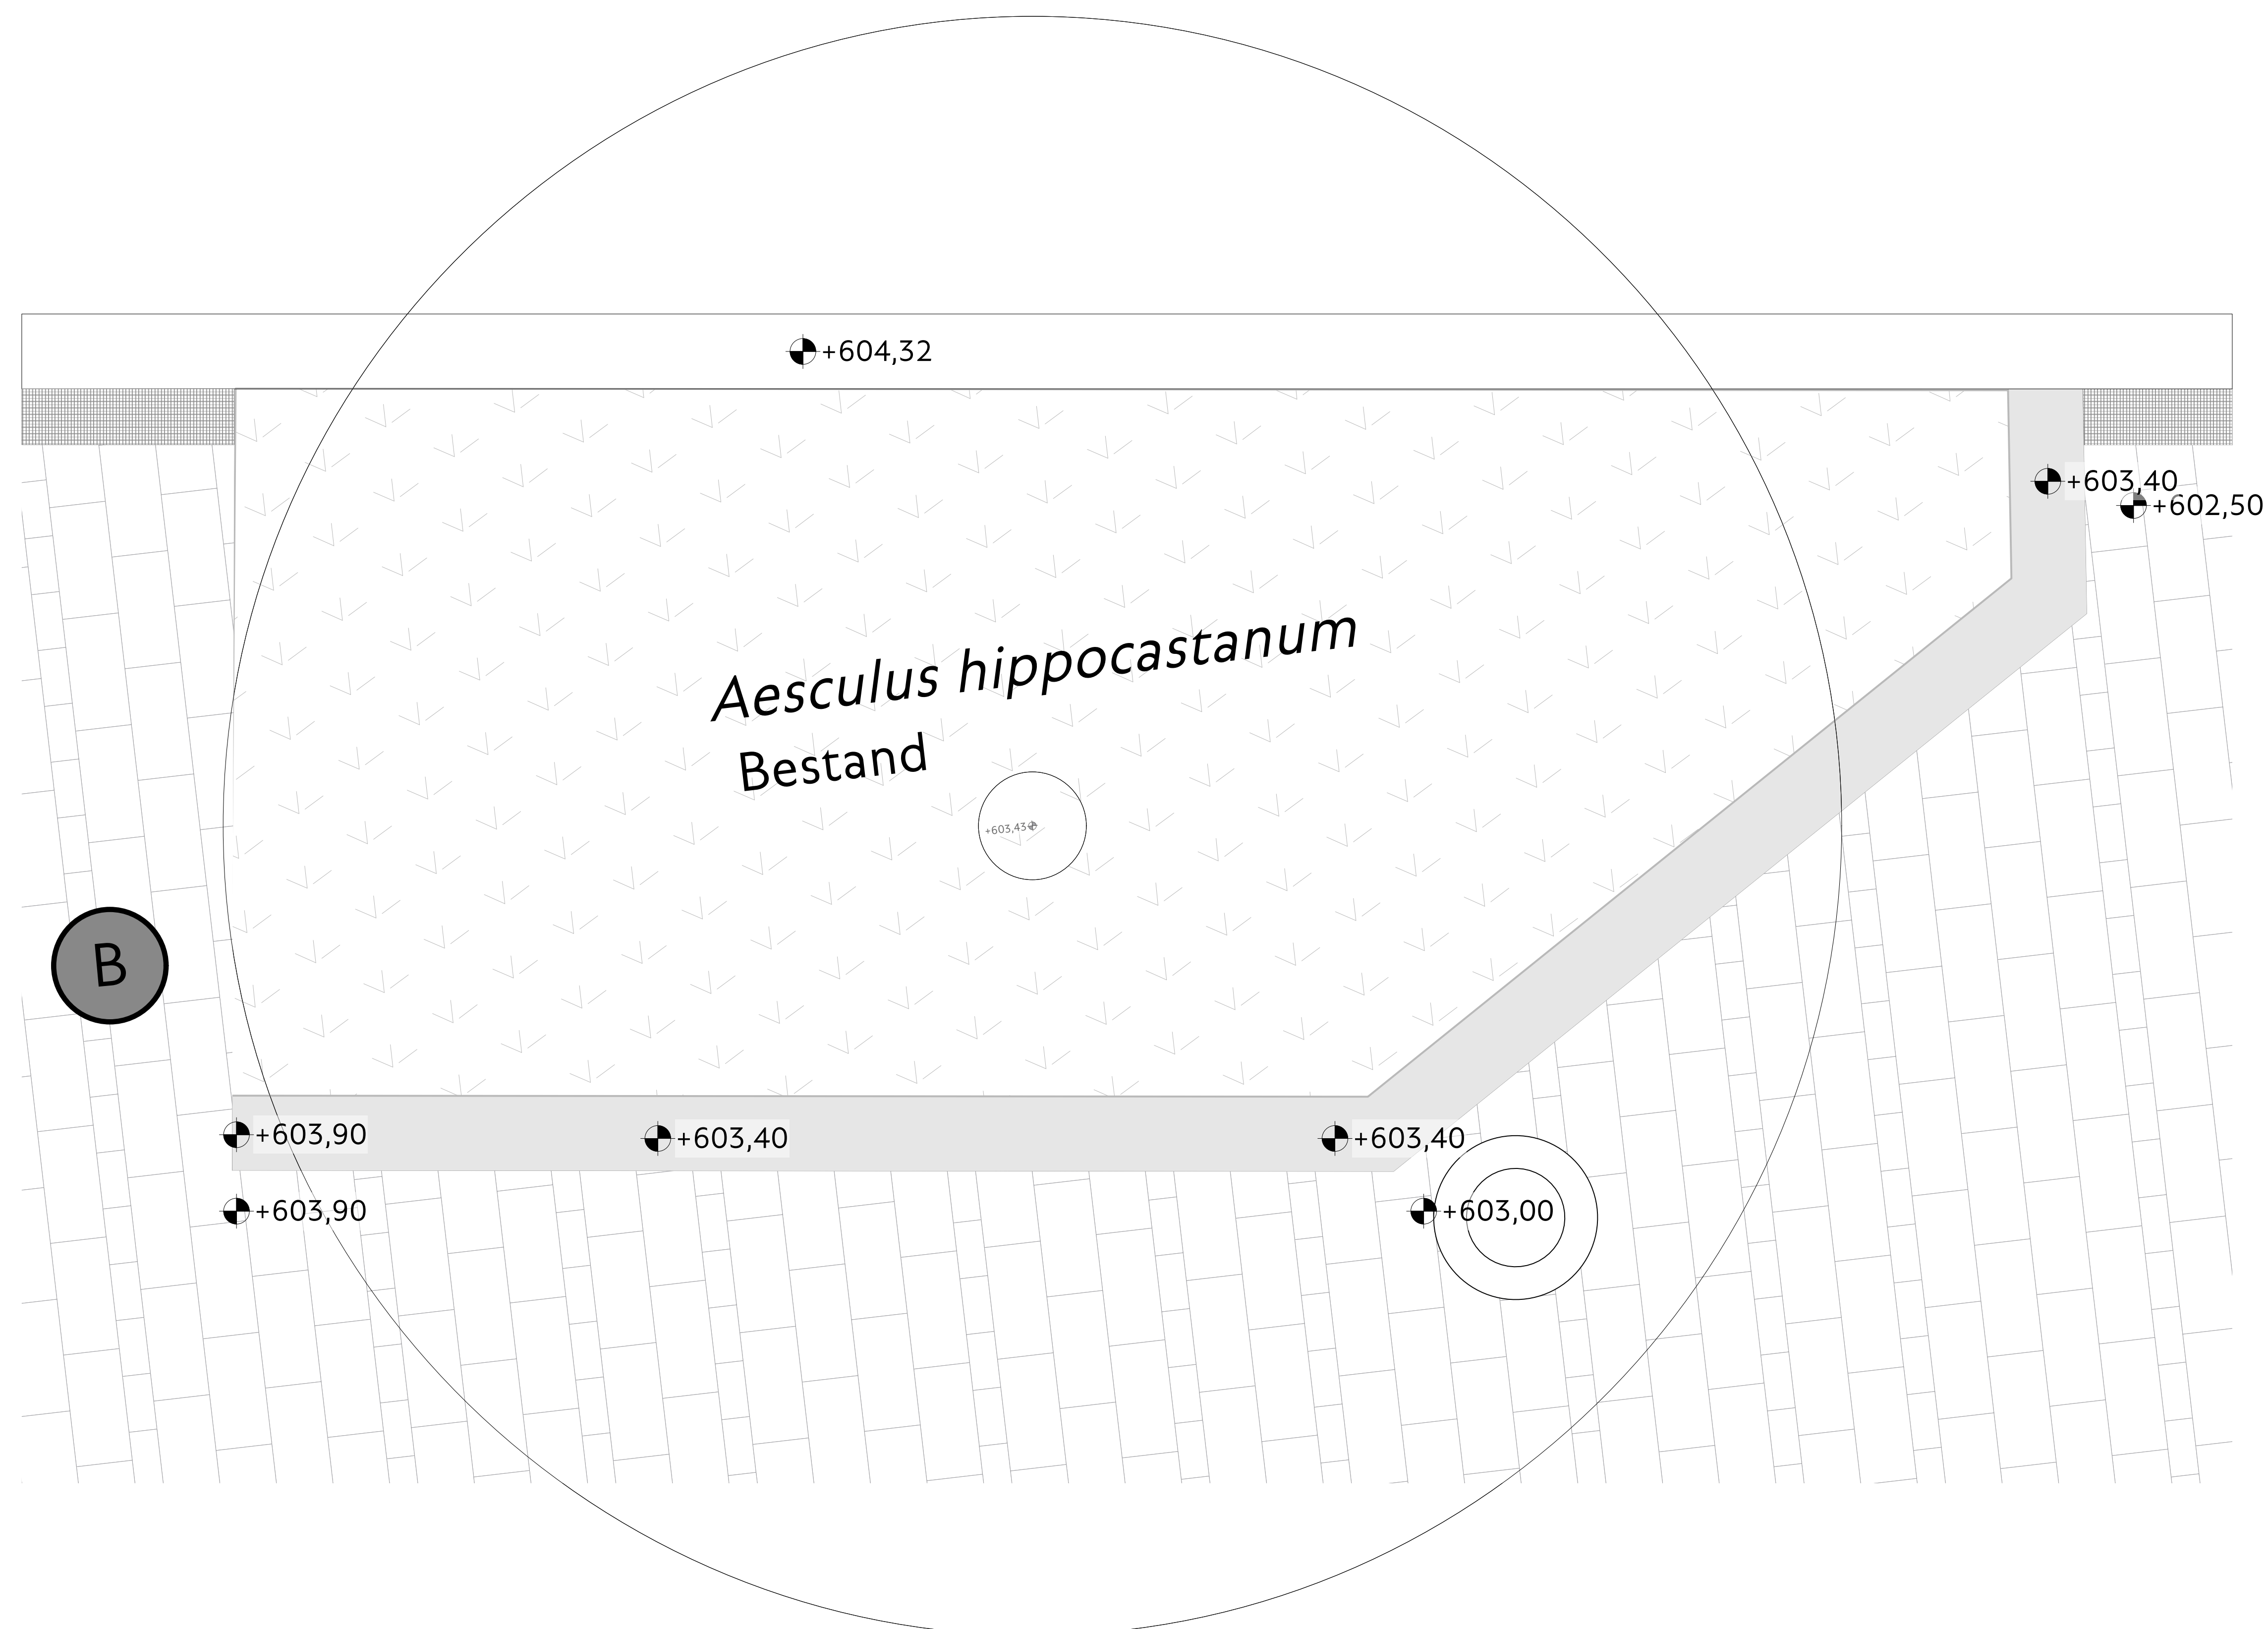
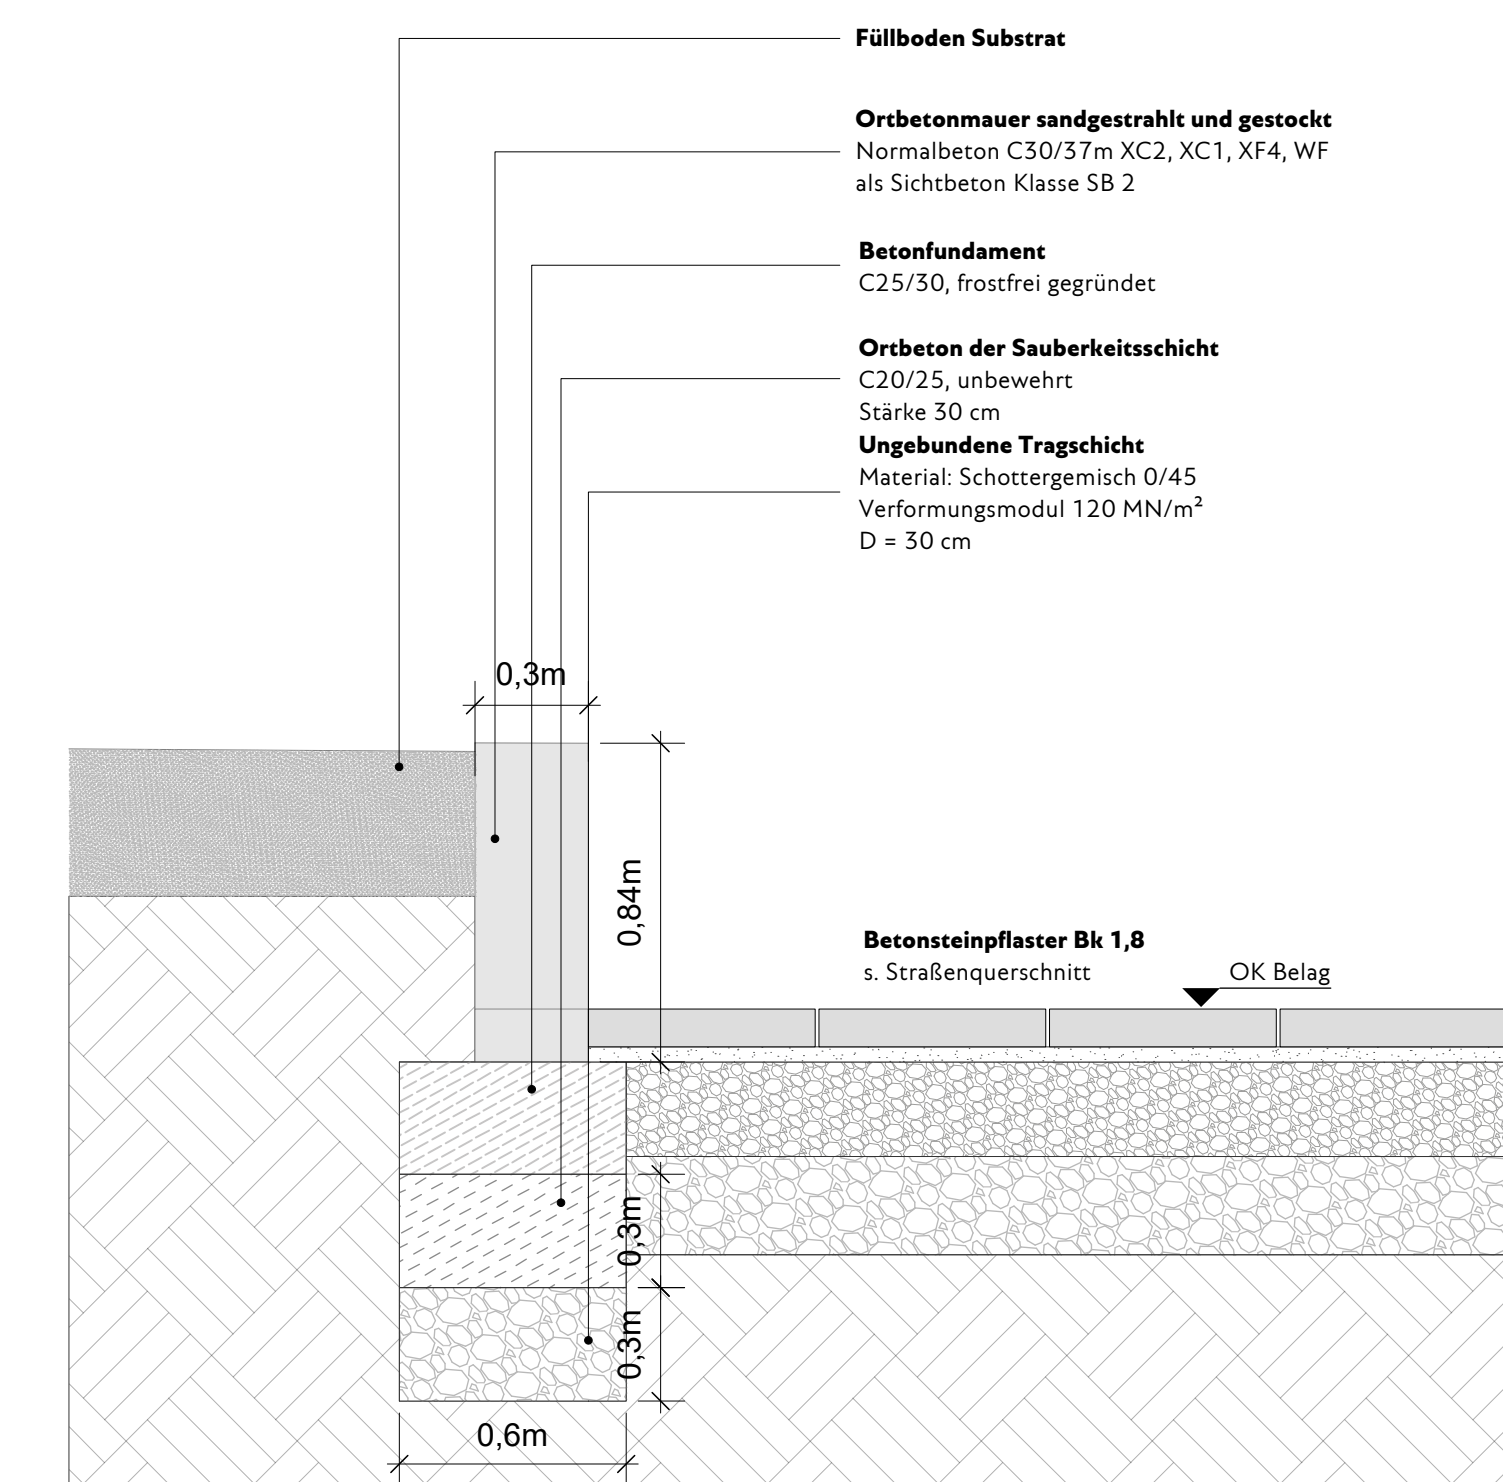


[illegible]

Bauverhaben Neugestaltung Friedrichplatz		GREENBOX LANDSCHAFTS- ARCHITEKTEN	
Bauherr Stadt Rostrow Bruderschesgasse 4 70628 Rostrow		Partnerschaftsgesellschaft mbH Partnerschaftsgesellschaft mbH Siedler / Pöppel / Pöschel / Theutzel / Metzger	
Unterschrift Bauherr/ Auftraggeber		Köln / Stuttgart / Kassel / Osnabrück / Berlin	
Inhalt: Maßstab Planstufennummer: P 001	Hauptort: Grüner Weg 10, 50825 Köln Tel.: 0221 94 99 77-10 www.greenbox-la.com info@greenbox-la.com		
Datum 05.03.2026		Gezeichnet HBO	Geprüft AGU
Planstufe LPH5		Maßstab 1:100	Planformat DIN A0
Planungsgrundlagen von: Flengrundlage Architekten / Ingenieur / Ökonomen Planungsstelle / Vermerk / Inhalt / Datum			
Unterschrift GREENBOX		Bezeichnung: Ständert-Straßen Schulstraße 24 70199 Stuttgart +49 711 673 58 85-10	